
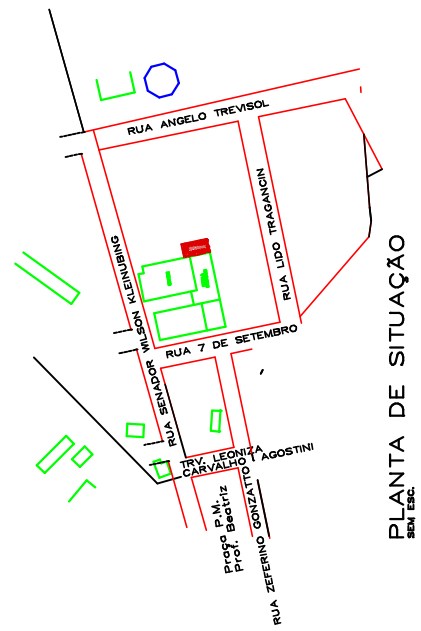


PLANTA BAIXA
 Escala 1/75
 A: 588,00 m²

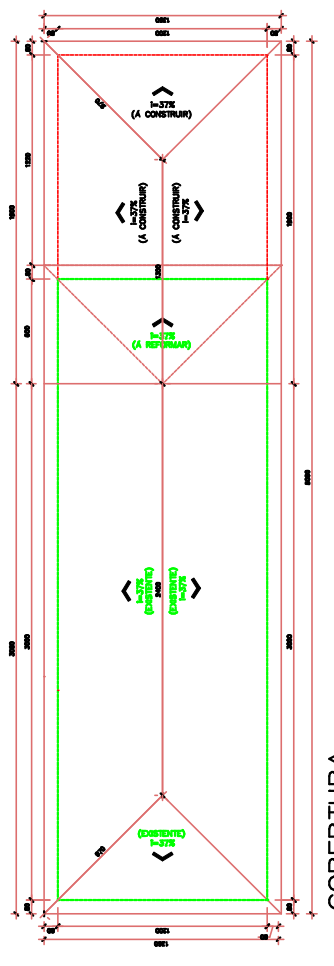

DIREITOS AUTORAIS RESERVADOS
 ALTERAÇÕES DO PROJETO SOMENTE POSSOEM SER FEITAS MEDIANTE AUTORIZAÇÃO DO PROJETISTA

AMPLIA ESCOLA MUNICIPAL

PROJETA: PLANTA BAIXA / ESTATÍSTICA
 COBERTURA/SITUAÇÃO

PROJETA: P.M. IBIAM

PROJETA: JEAN MARCELO ZERO
 PROJETA: ARQ. E LUR. CREV/DE-005783-4

PROJETA: 1/100
 PROJETA: FEV/2011

AMARP
 Associação Municipal de Arquitetos e Urbanistas de Ponta Grossa

Proj. Civil, Engenharia e Desenho Técnico

Arq. Manoel Regis de Aguiar Neto
 Rua São João, 250 - Fone: 3333-2500