


**PLANTA BAIXA (PAV. SUPERIOR)**  
Escala 1/75  
A=246,04m<sup>2</sup>

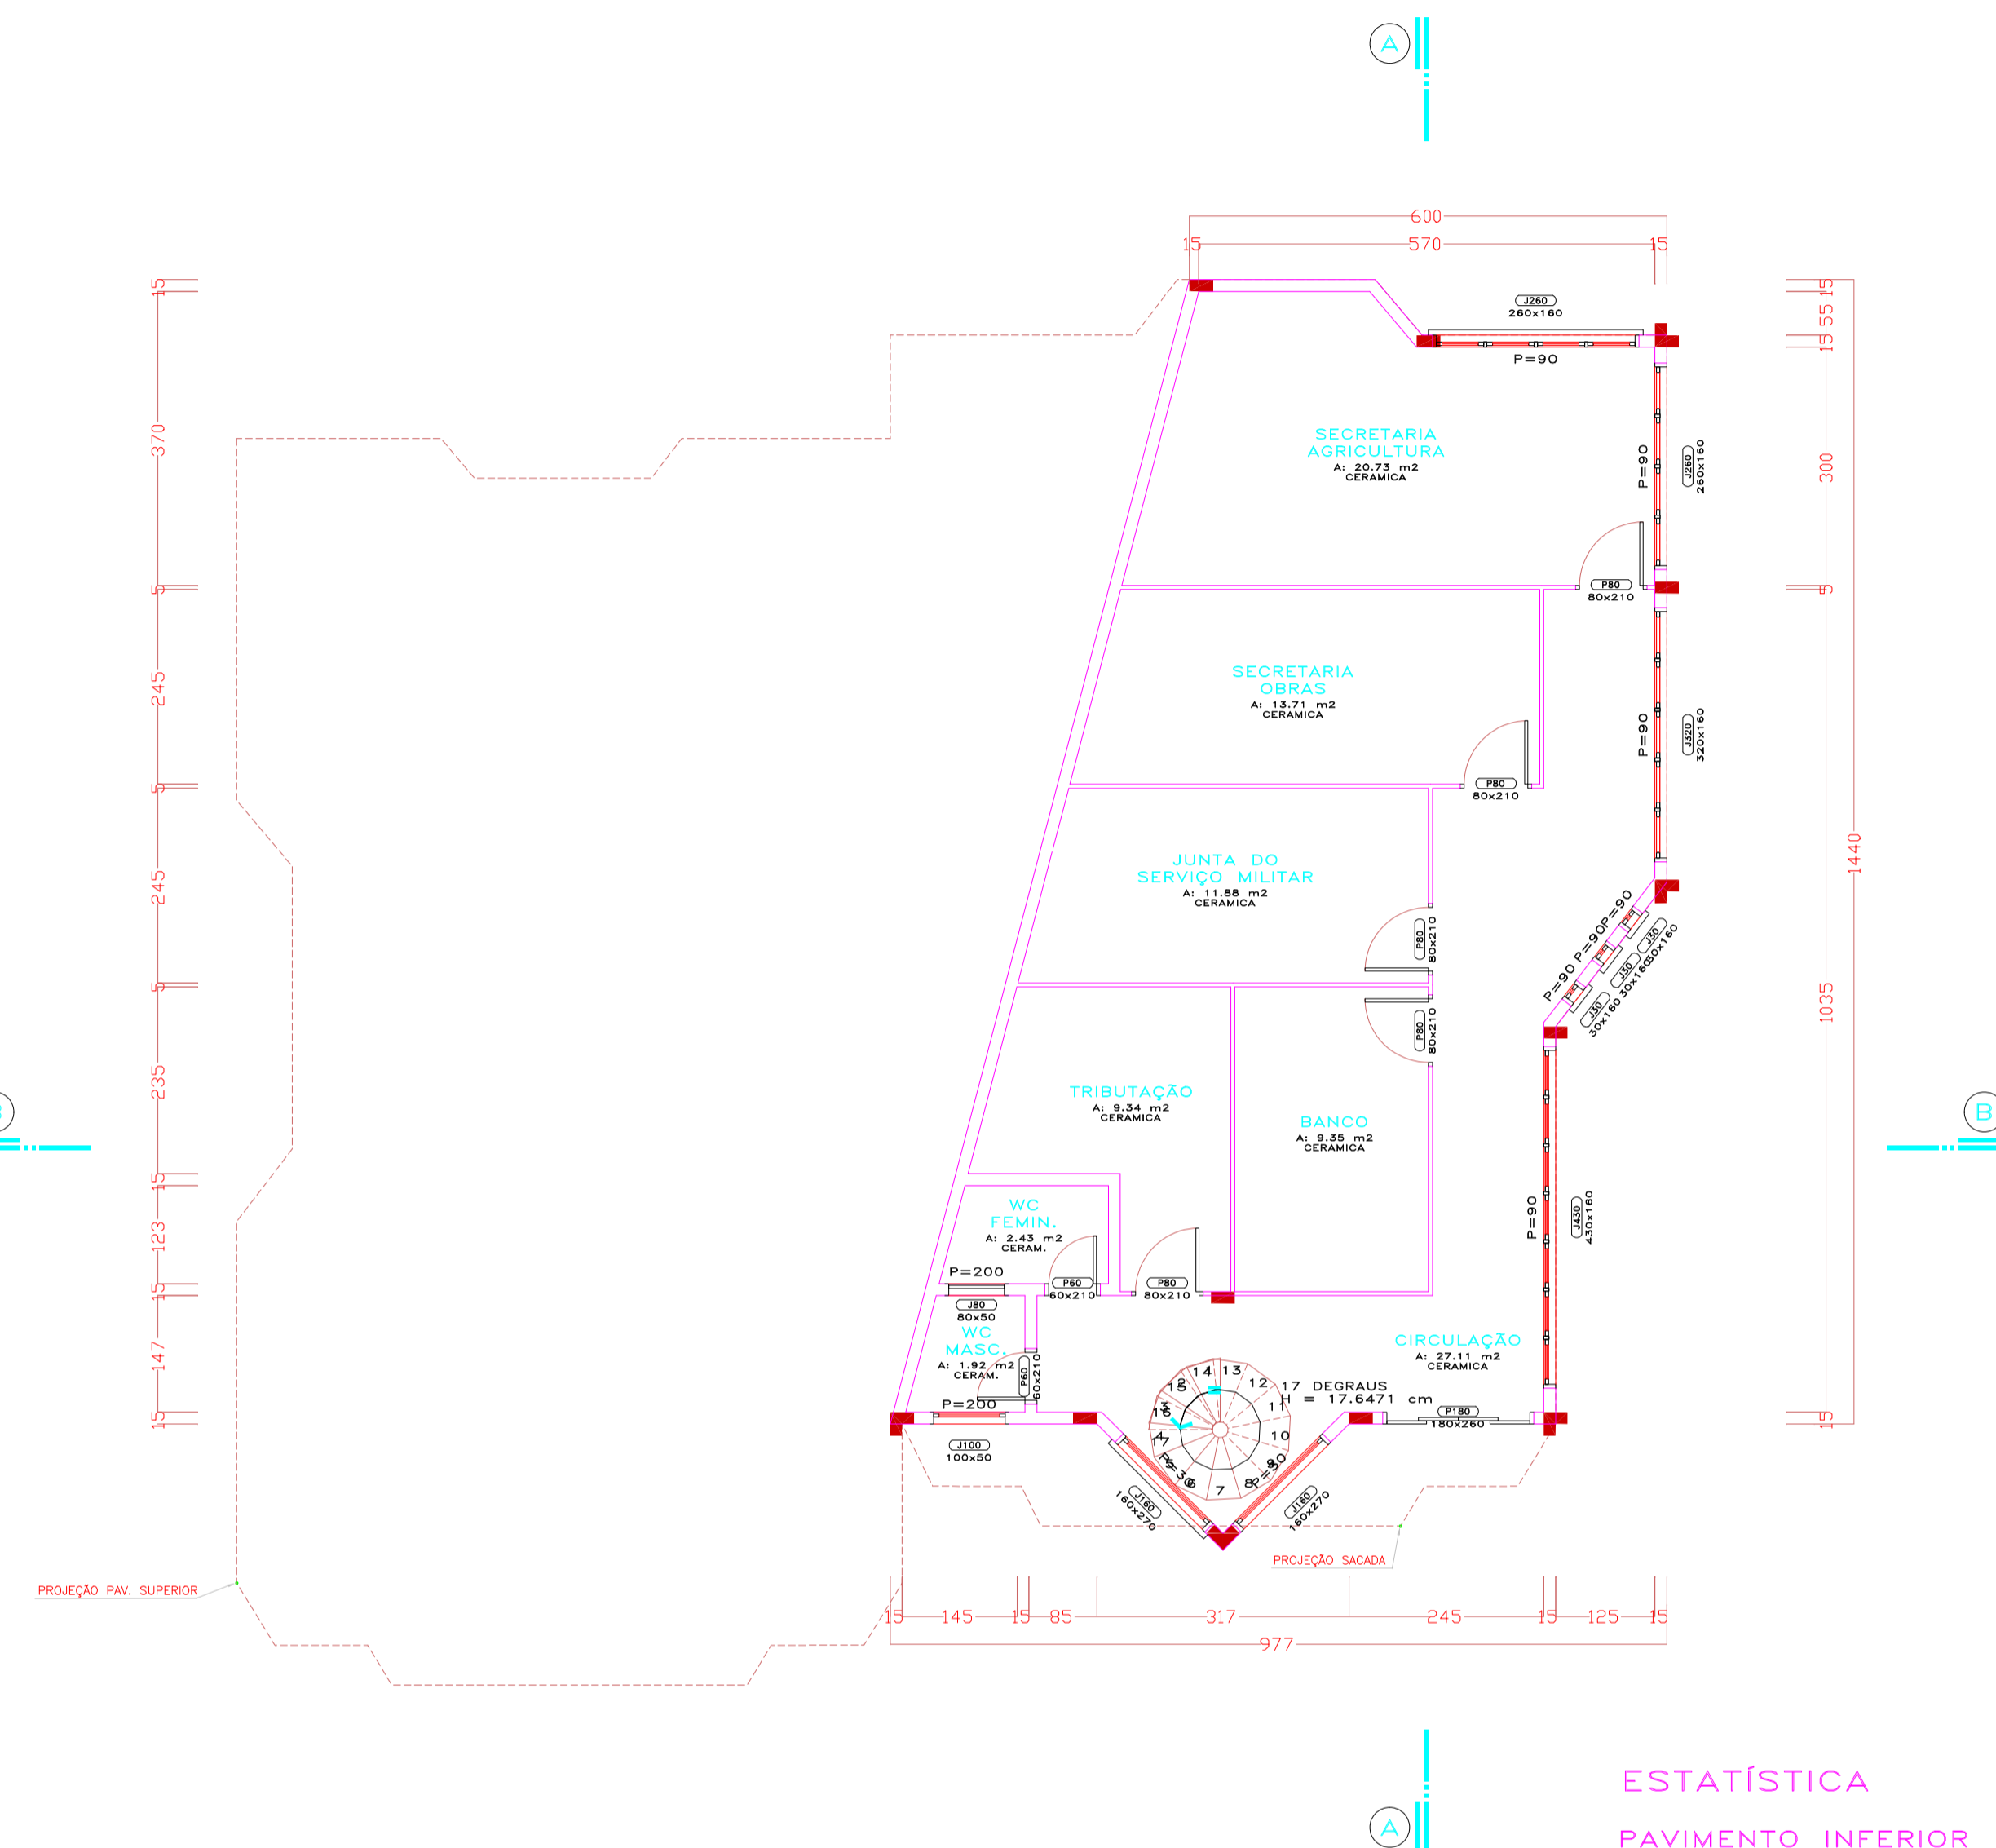

**PLANTA BAIXA (PAV. INFERIOR)**  
Escala 1/75  
A=105,52m<sup>2</sup>

**ESTATÍSTICA**  
PAVIMENTO INFERIOR = 105,52 m<sup>2</sup>  
PAVIMENTO SUPERIOR = 246,04 m<sup>2</sup>  
TOTAL A CONSTRUIR = 351,56m<sup>2</sup>

DIREITOS AUTORAIS RESERVADOS		
ALTERAÇÕES DO PROJETO SOMENTE PODERÃO SER EFETUADAS MEDIANTE AUTORIZAÇÃO DO PROJETISTA		
<b>LAURTON TENCONI</b> Presidente <b>ODIVAR CLOVIS BISCARO</b> Secretário Executivo <b>A M A R P</b> Av. Manoel Roque, 99 - F. 56602955 - Videira - SC	TÍTULO	PREFEITURA MUNICIPAL (REFORMA)
	PRANCHA	01
REFERÊNCIA	PLANTA BAIXA (PAV. SUPERIOR) PLANTA BAIXA (PAV. INFERIOR)	
PROPRIETÁRIO	PREFEITURA MUNICIPAL DE IBIAM CGC 01.612.745/0001-74	ASSINATURA
RESPONSÁVEL TÉCNICO	<b>JEAN MARCELO ZIERO</b> ARQ. E URB. CAU/BR A32454-0	ASSINATURA
DESENHO	F. L.	PREFEITURA
ESCALA	INDICADAS	
DATA	FEV/2016	