



LEGENDA

ALVENARIA

DIVISÓRIAS

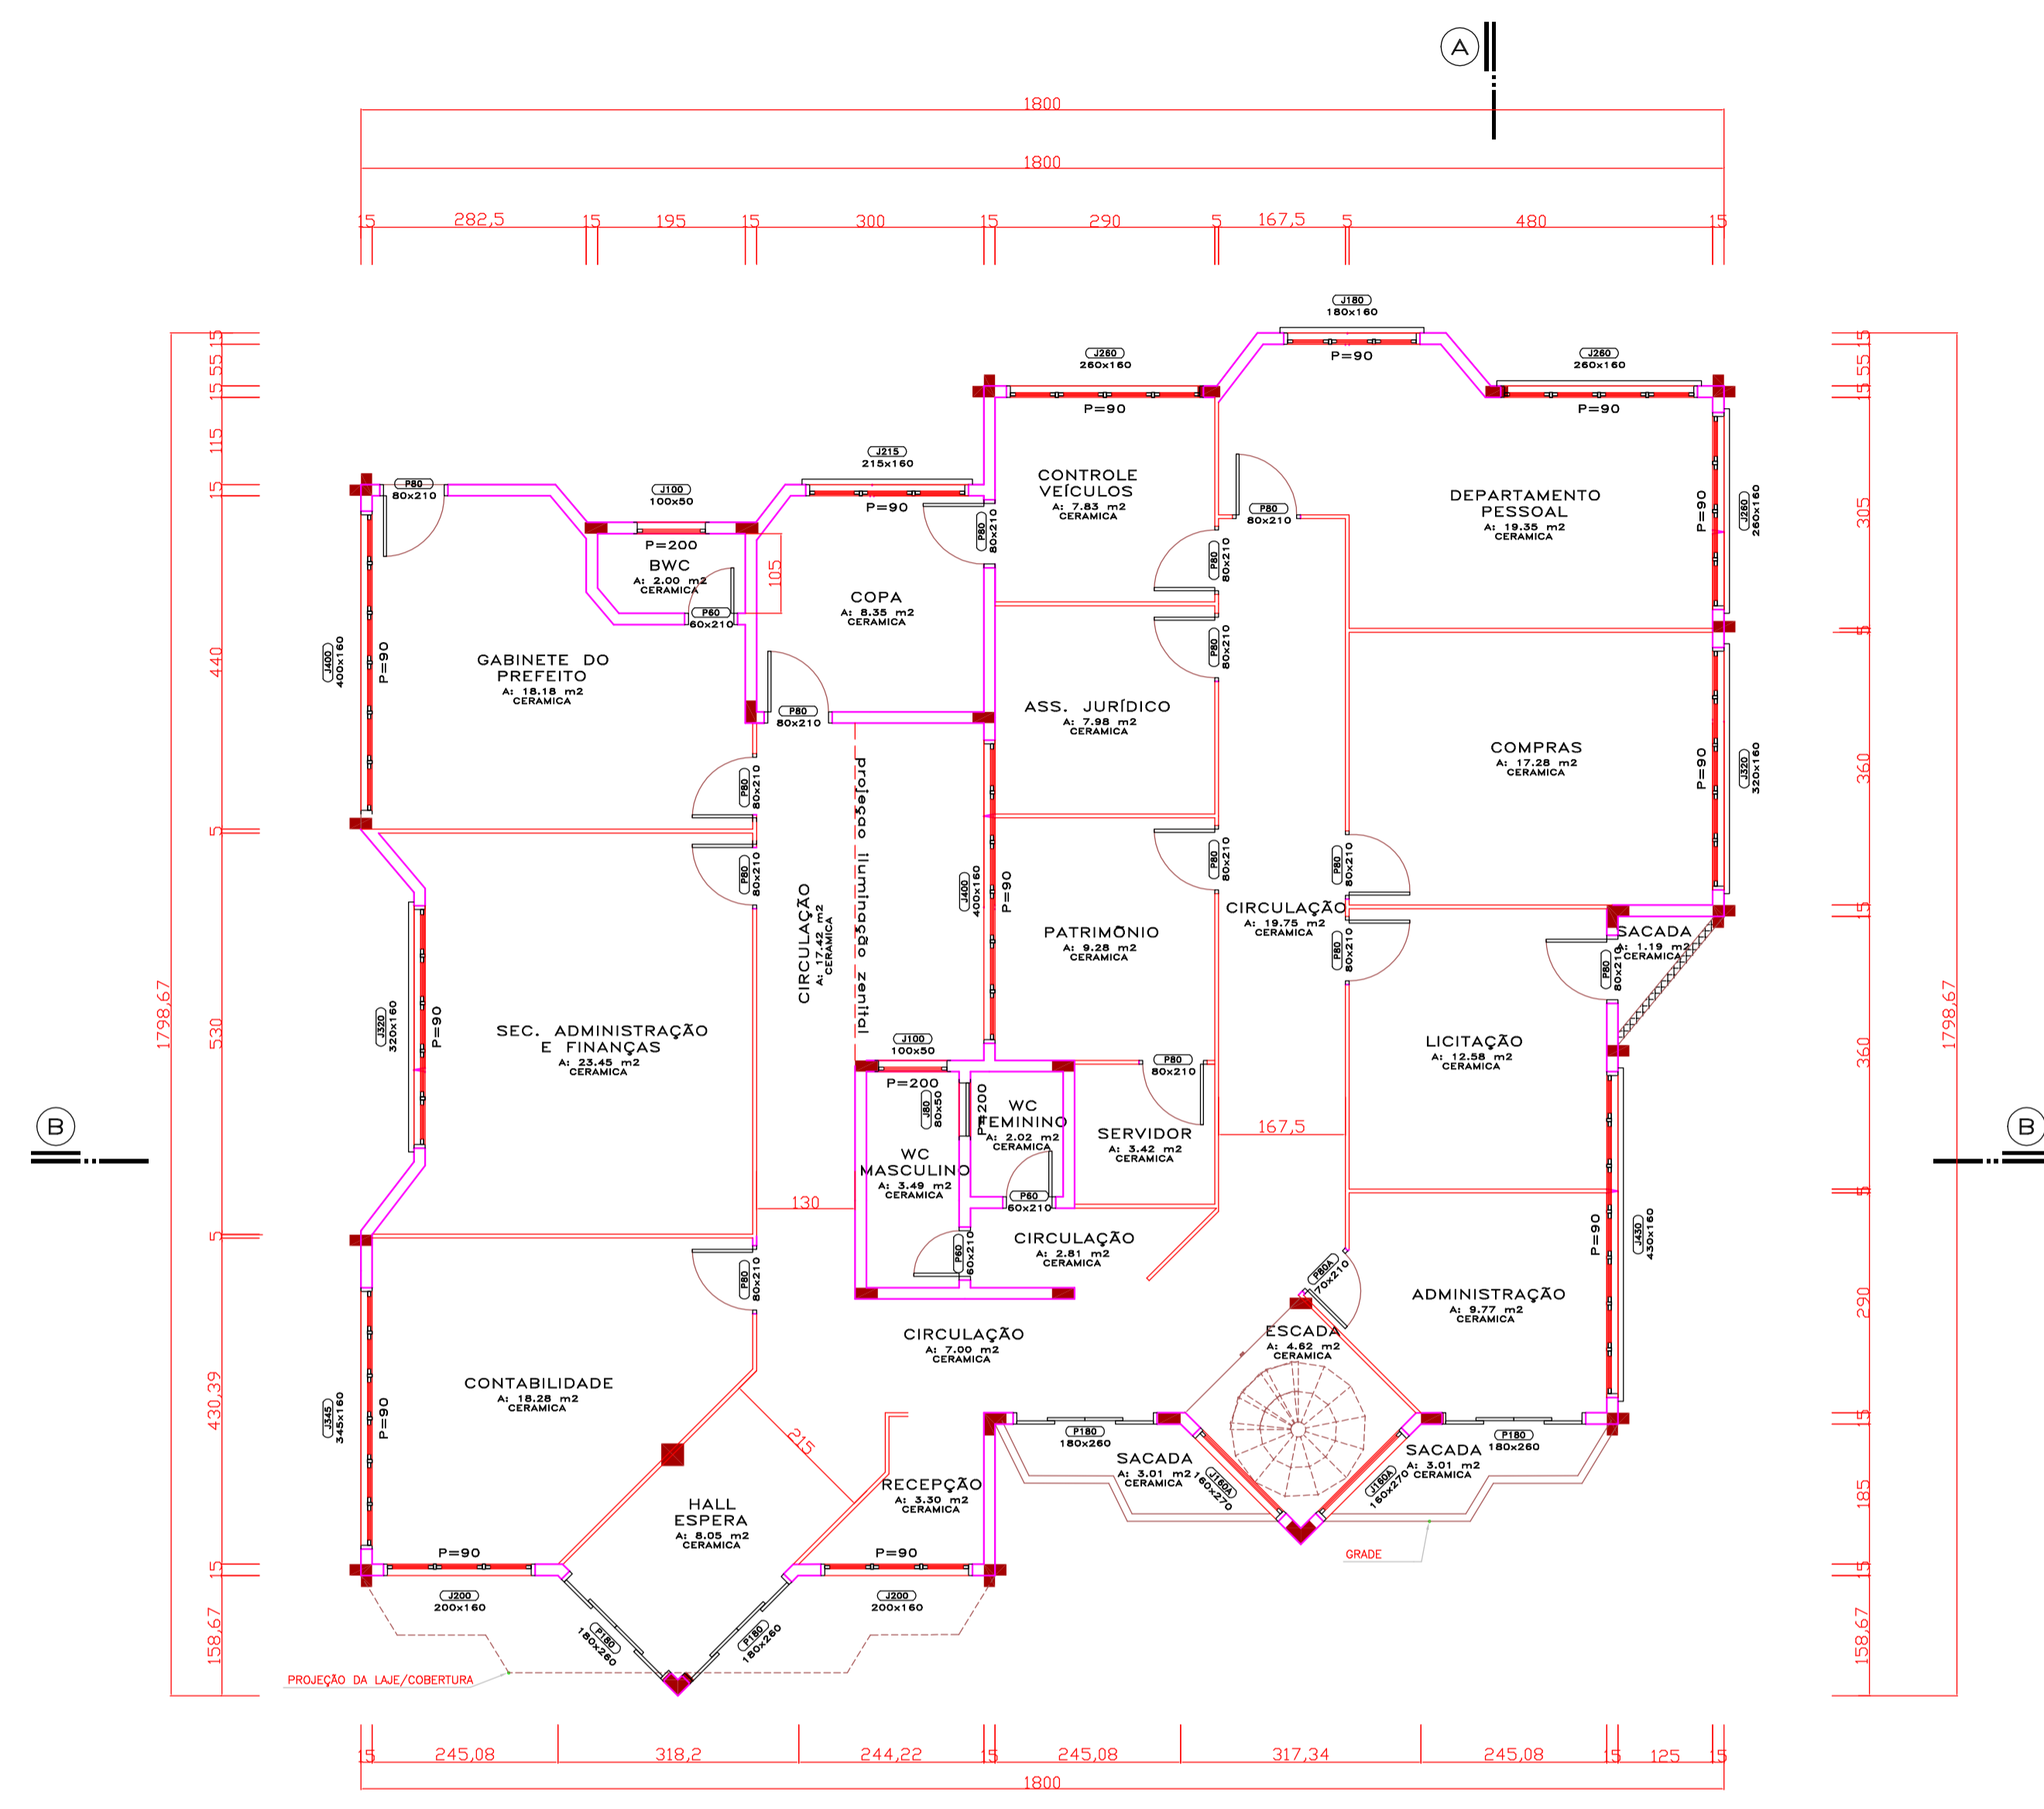

PLANTA BAIXA (PAV. SUPERIOR)
Escala 1/75
A=246,04m2

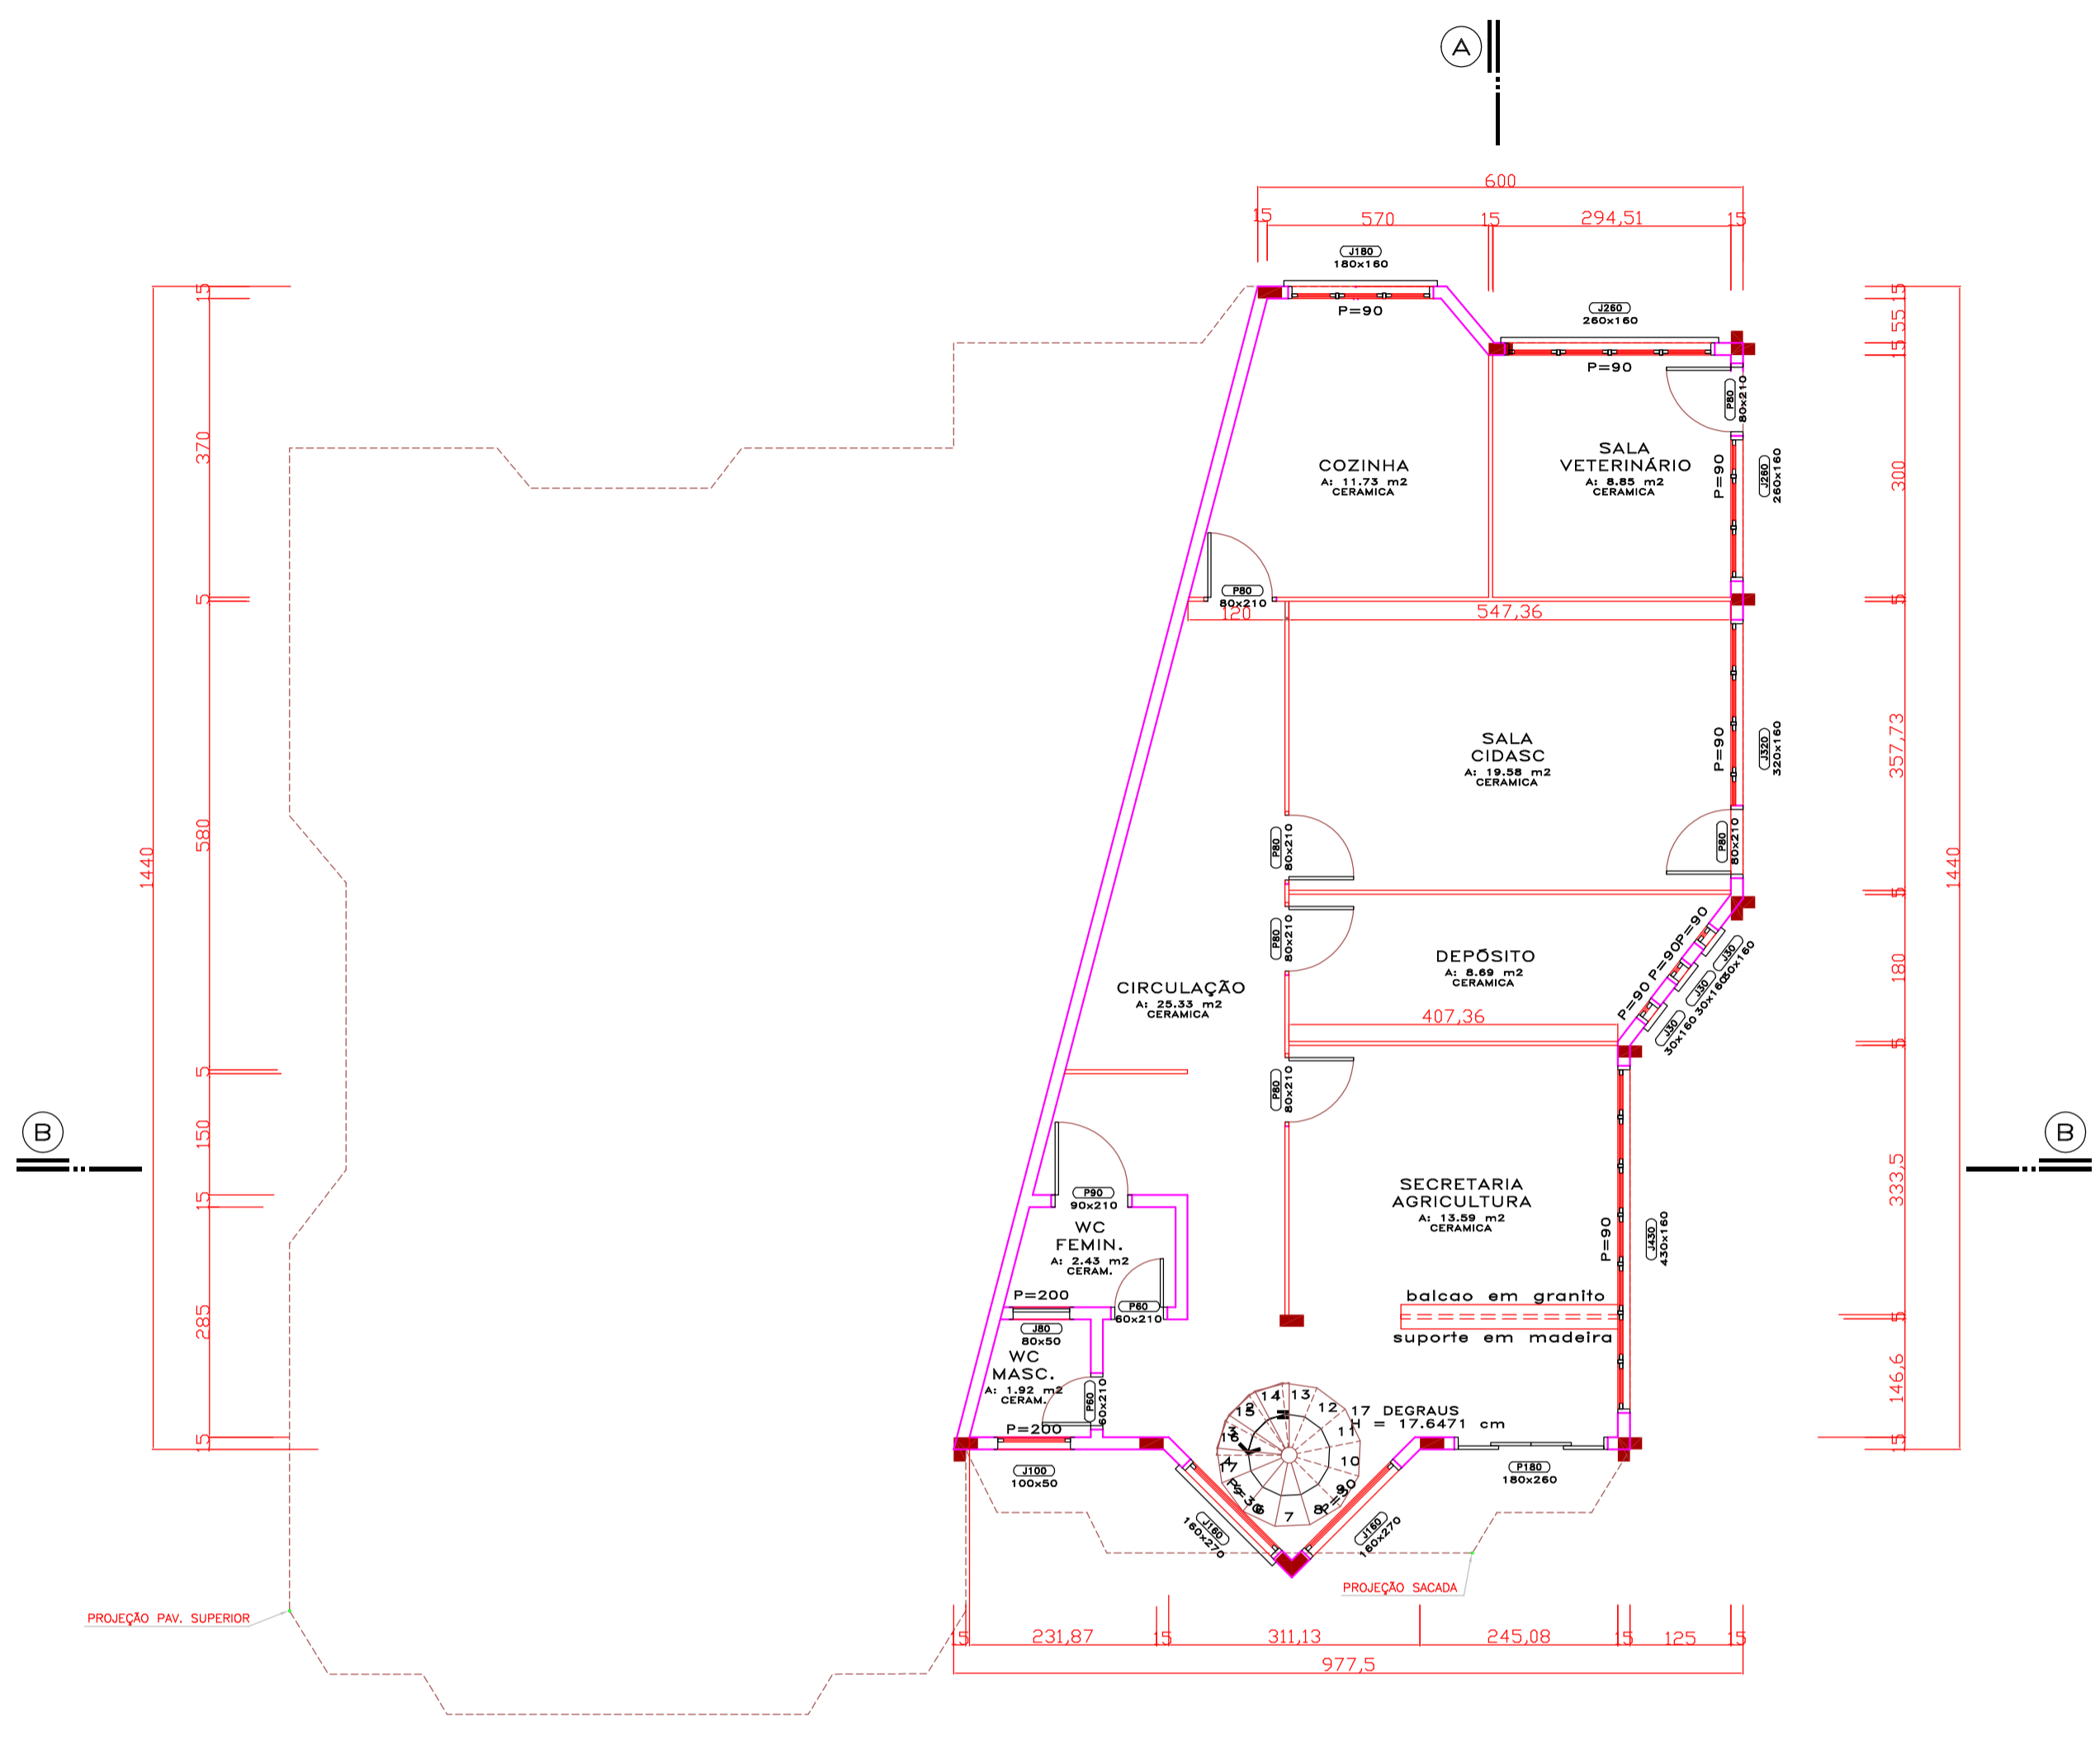

PLANTA BAIXA (PAV. INFERIOR)
Escala 1/75
A=105,52m2

ESTATÍSTICA

PAVIMENTO INFERIOR = 105,52 m2
 PAVIMENTO SUPERIOR = 246,04 m2
 TOTAL A CONSTRUIR = 351,56M2
 ÁREA TOTAL DIVISÓRIAS 277,00m2.

OBS1: 60% DE REAPROVEITAMENTO + 40% NOVAS...
 OBS2: TODOS OS PERFIS/MONTANTES/RODAPÉS DUPLS EM AÇO GALVANIZADO PINTADO, SERÃO 100% NOVOS...

DIREITOS AUTORAIS RESERVADOS

ALTERAÇÕES DO PROJETO SOMENTE PODERÃO SER EFETUADAS MEDIANTE AUTORIZAÇÃO DO PROJETISTA

	TÍTULO	PREFEITURA MUNICIPAL (REFORMA)	PRANCHIA	01
	REFERÊNCIA	LAY-OUT DIVISÓRIAS INTERNAS PLANTA BAIXA (PAV. SUPERIOR) PLANTA BAIXA (PAV. INFERIOR)		
	PROPRIETÁRIO	PREFEITURA MUNICIPAL DE IBIAM CGC 01.612.745/0001-74	ASSINATURA	
	RESPONSÁVEL TÉCNICO	JEAN MARCELO ZIERO ARQ. E URB. CAU/BR A32454-0	ASSINATURA	
DESENHO	ARQ. JEAN	ESCALA	INDICADAS	PREFEITURA
		DATA	SET/2016	