


Planta Baixa Pavto Térreo - Apoio ao Visitante
 Área: 498,70m²
 Escala: 1:50

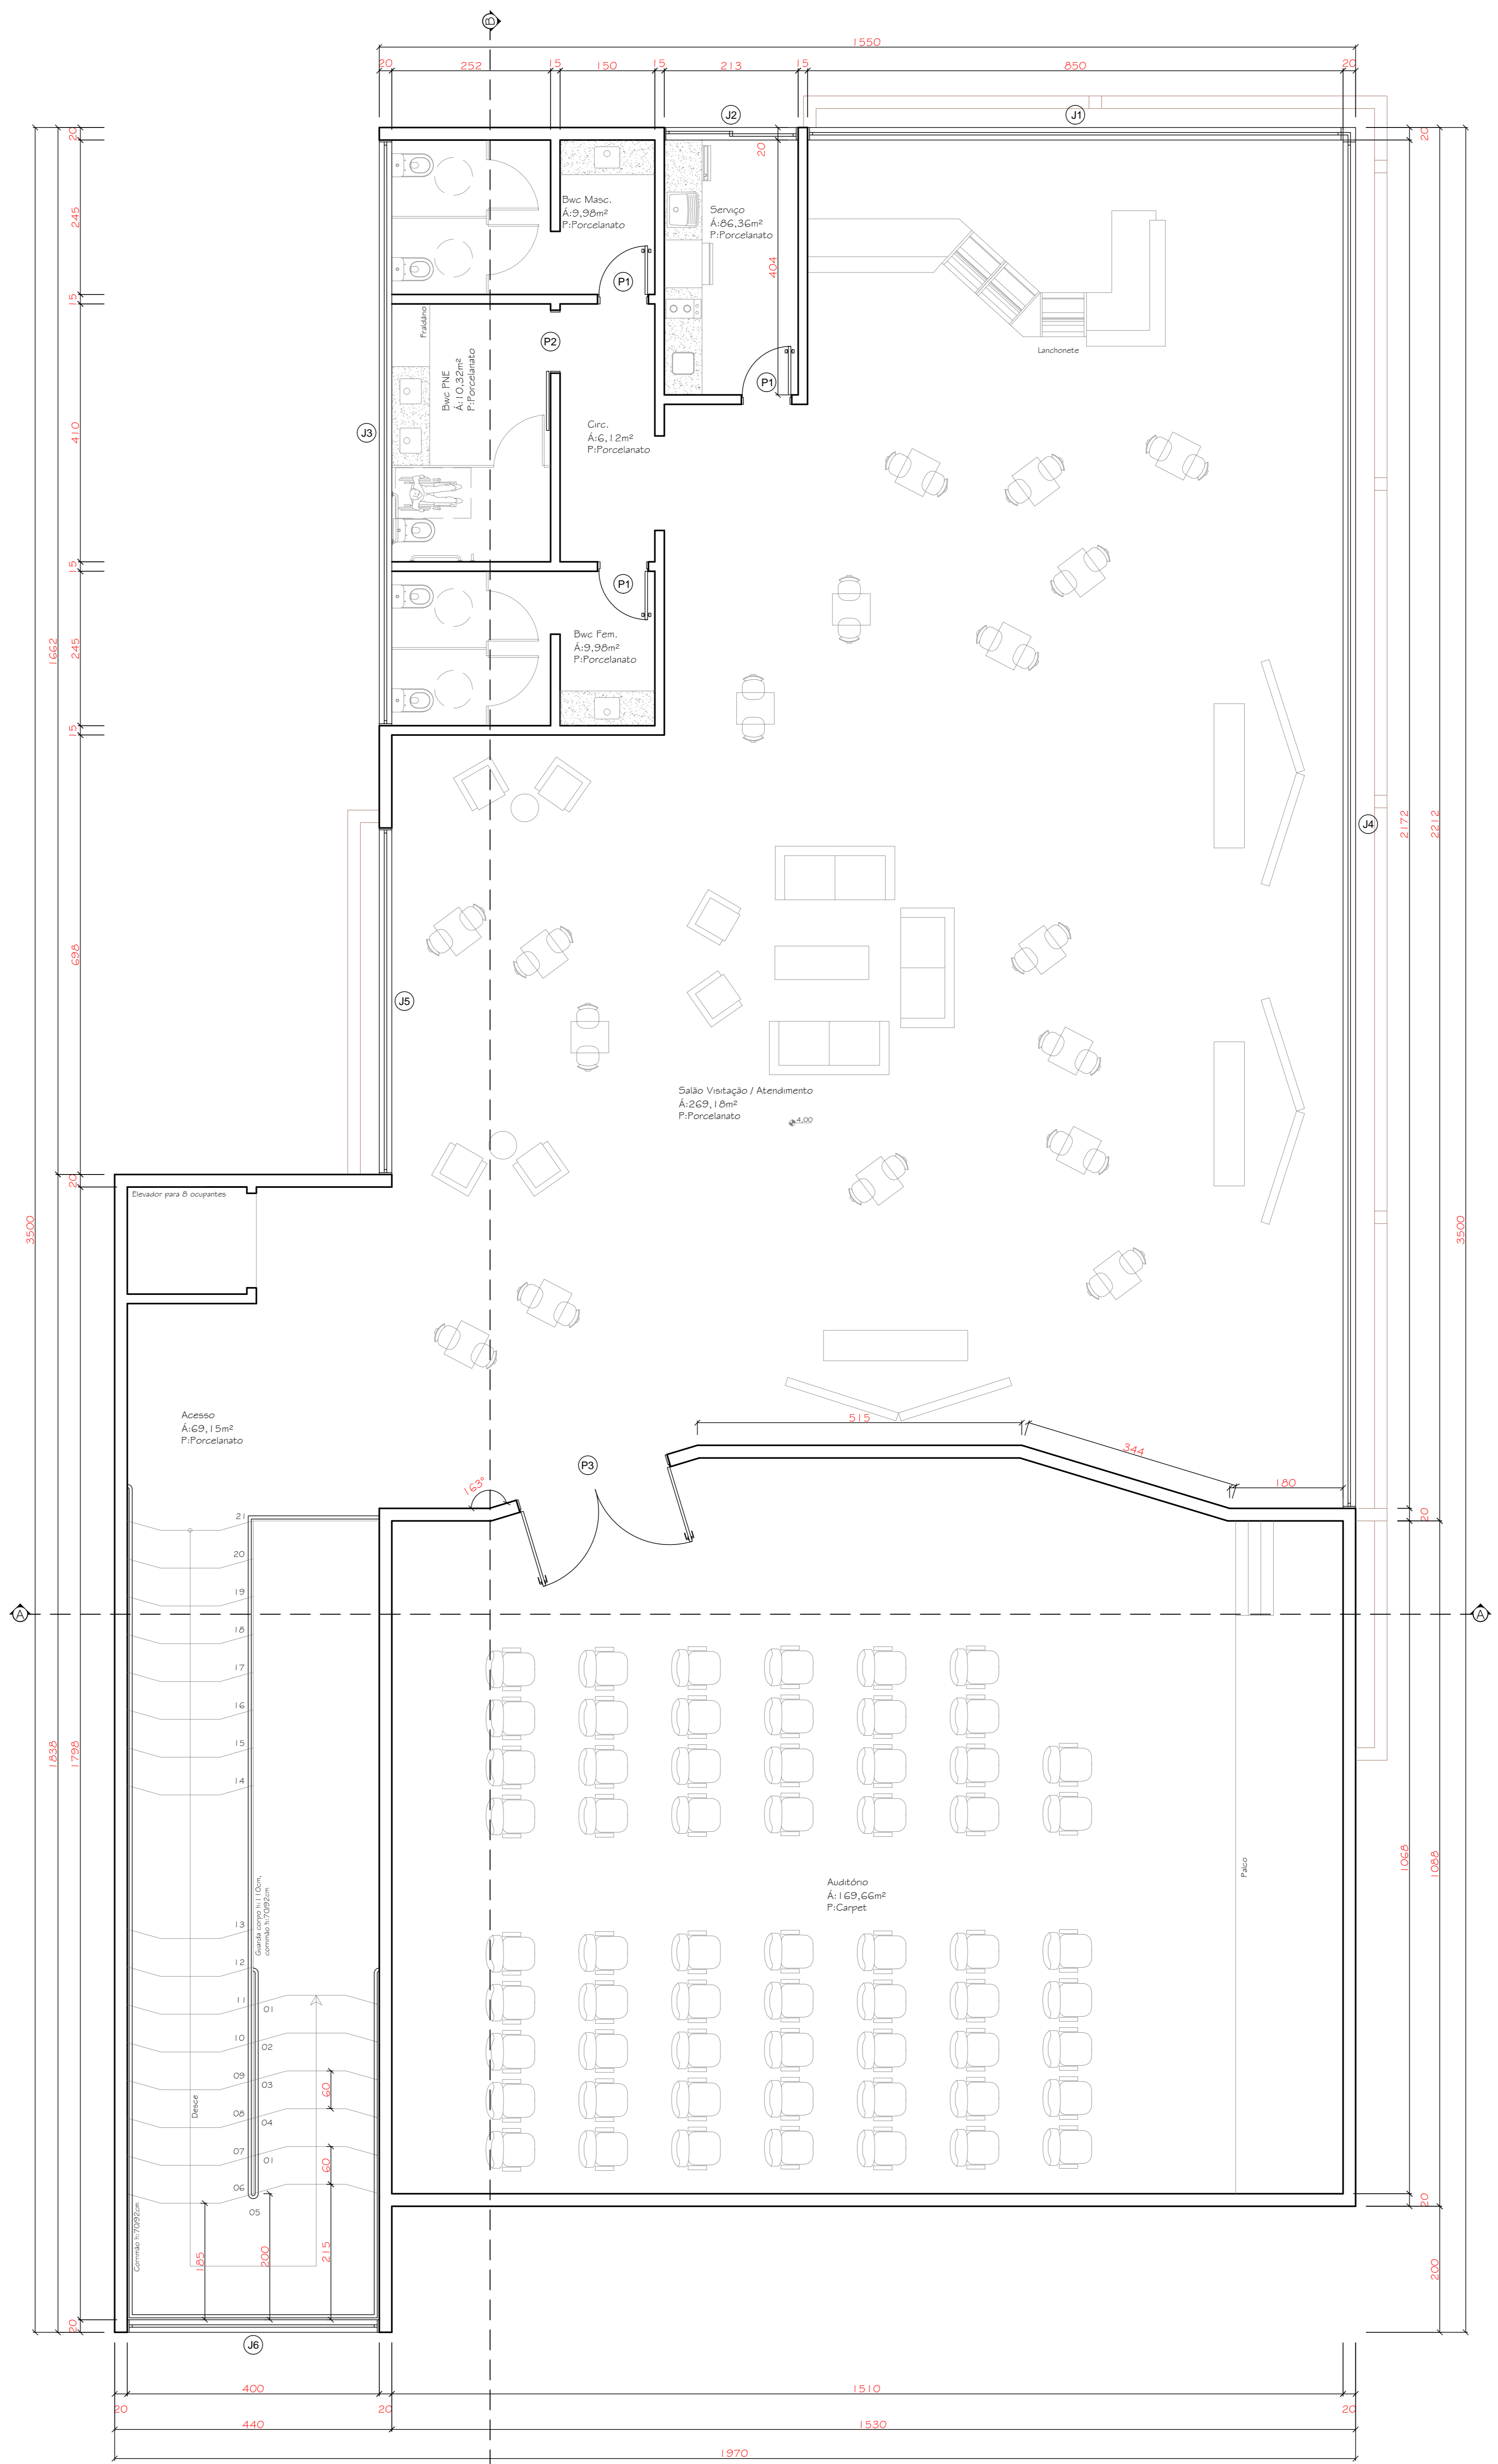

Planta Baixa Pavto Superior - Apoio ao Visitante
 Área: 589,10m²
 Escala: 1:50

TABELA DE ESQUADRIAS - PAVTO TÉRREO

QTD	TIPO	LARGURA	ALTURA	PARAFETOS	MATERIAL	QTD
J1	Janela fixa	850	350	-	Vidro	1
J2	Janela de correr 2 folhas	213	100	150	Vidro	1
J3	Janela fixa	350	100	150	Vidro	1
J4	Janela fixa	2172	350	-	Vidro	1
J5	Janela fixa	550	350	-	Vidro	1
J6	Janela fixa	570	350	-	Vidro	1
J7	Janela fixa	200	350	-	Vidro	1
J8	Janela fixa	100	350	-	Vidro	1
J9	Janela fixa	245	350	-	Vidro	2
J10	Janela fixa	400	400	-	Vidro	3
P1	Porta de abrir	80	210	-	Alumínio	3
P2	Porta de correr externa	100	210	-	Alumínio	1
P3	Porta-janela 4 folhas	450	350	-	Vidro	1
P13	Porta-janela 4 folhas	600	350	-	Vidro	1

TABELA DE ESQUADRIAS - PAVTO SUPERIOR

QTD	TIPO	LARGURA	ALTURA	PARAFETOS	MATERIAL	QTD
J1	Janela fixa	350	350	-	Vidro	1
J2	Janela de correr 2 folhas	213	100	150	Vidro	1
J3	Janela fixa	350	100	150	Vidro	1
J4	Janela fixa	2172	350	-	Vidro	1
J5	Janela fixa	550	350	-	Vidro	1
J6	Janela fixa	400	400	-	Vidro	1
P1	Porta de abrir	80	210	-	Alumínio	3
P2	Porta de correr externa	100	210	-	Alumínio	1
P3	Porta de abrir 2 folhas	250	250	-	Madeira Chapeada	1

Observação:

MAICON PADILHA
 ARQUITETURA & CONSULTORIA

Parque Rio Azul
 Projeto Arquitetônico e Urbanístico de Parque
 Av. 25 de Julho, Centro, com área de 20.933,90m² - Ibama/DC

Planta Baixa Pavto Térreo - Apoio ao Visitante
 Planta Baixa Pavto Superior - Apoio ao Visitante
 Tabelas de Esquadrias

1:127,78m
 10/2022
 Indica

Profissional: Arquiteta e Urbanista
 MAICON ALVES PADILHA
 CAU PF A164201-4
 RJ 46795-1

Proprietário: MUNICÍPIO DE IBIAM
 CNPJ: 01.612.745/0001-74

02/04
 PR - AO