

PLANTA BAIXA
Escala 1/75
A: 150,00 m²

SIMBOLOGIA GERAL




SEÇÃO 3 – ISENÇÃO DO S.I.E E S.A.L
OBS: CONFORME IN-11 E IN13 Art. 3
FICAM DISPENSADOS OS SISTEMAS S.I.E E S.A.L NOS SEGUINTES LOCAIS::

I – EM ÁREAS COBERTAS COM AS SEGUINTES CARACTERÍSTICAS:

- EM PAVIMENTO TÉRREO;
- COM SAÍDA DIRETAMENTE PARA ÁREA EXTERNA ABERTA;
- SEM PAREDES INTERNAS; E
- NO MÁXIMO COM 50% FECHAMENTO DO PERÍMETRO COM PAREDES (POR EXEMPLO: COBERTURA DE BOMBAS DE COMBUSTÍVEL, GARAGENS, PILOTIS, OLARIAS, ETC.);


II – EM AMBIENTES INTERNOS COM AS SEGUINTES CARACTERÍSTICAS:

- EM ÁREAS COM ATÉ 200,00m²;
- COM CAMINHAMENTO MÁXIMO DE 15m ATÉ A PORTA DE ACESSO PARA A CIRCULAÇÃO COMUM DO PAVIMENTO OU ATÉ A SAÍDA P/ A ÁREA EXTERNA DO IMÓVEL.


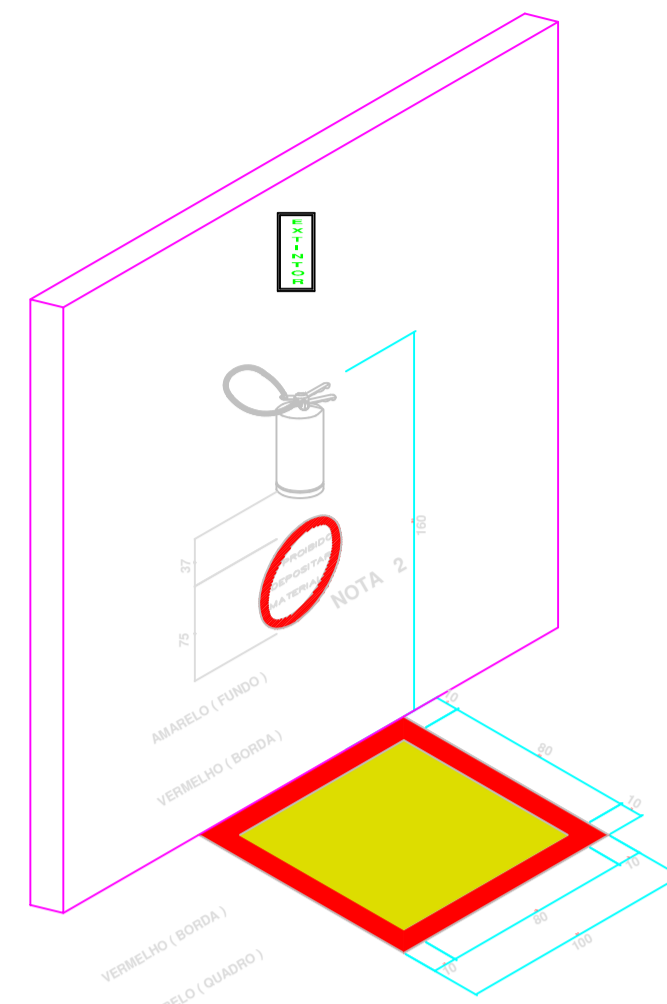


DETALHE EXTINTOR NA PAREDE


**IN 006 - ANEXO C
DETALHE 4 - (Padrão)**

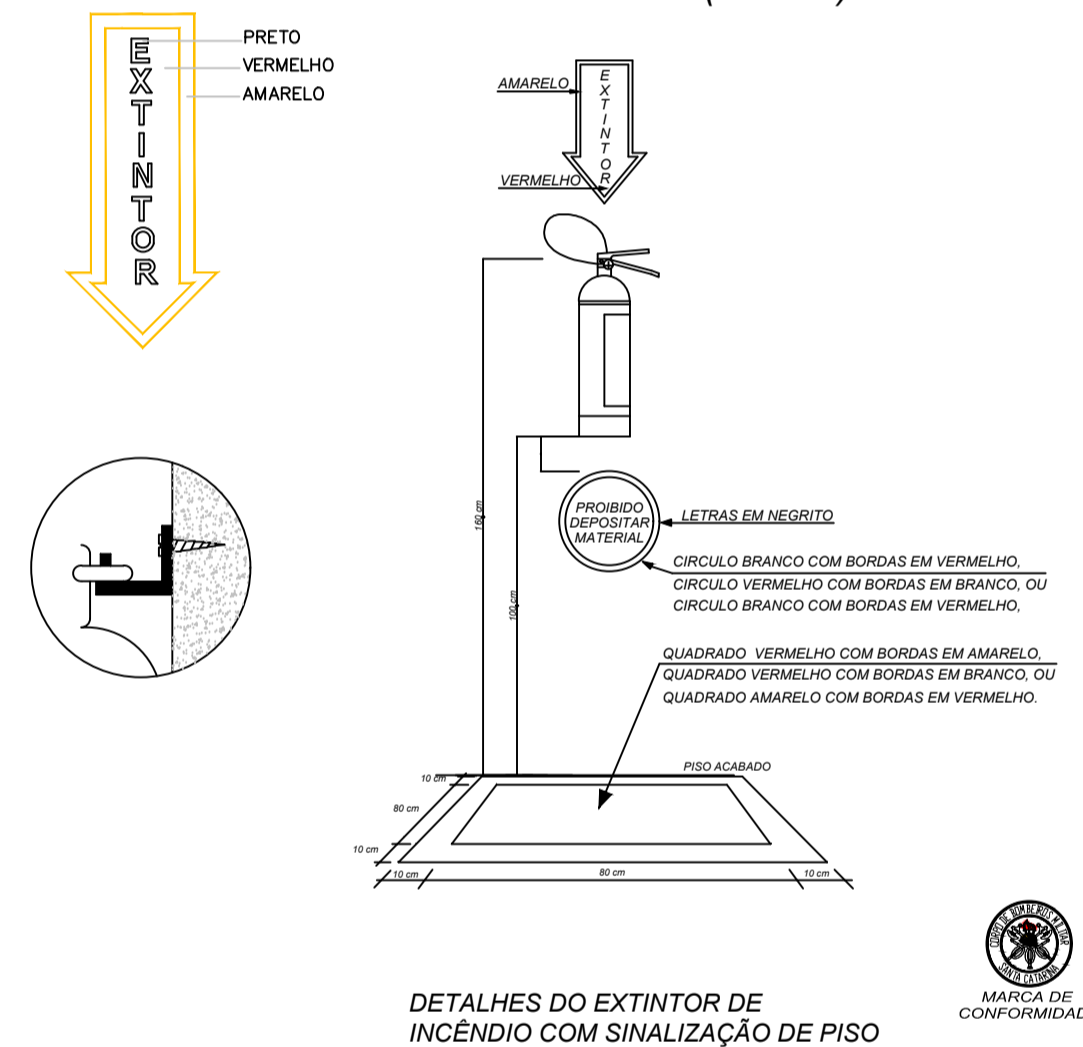

DETALHES DO EXTINTOR DE INCÊNDIO COM SINALIZAÇÃO DE PISO

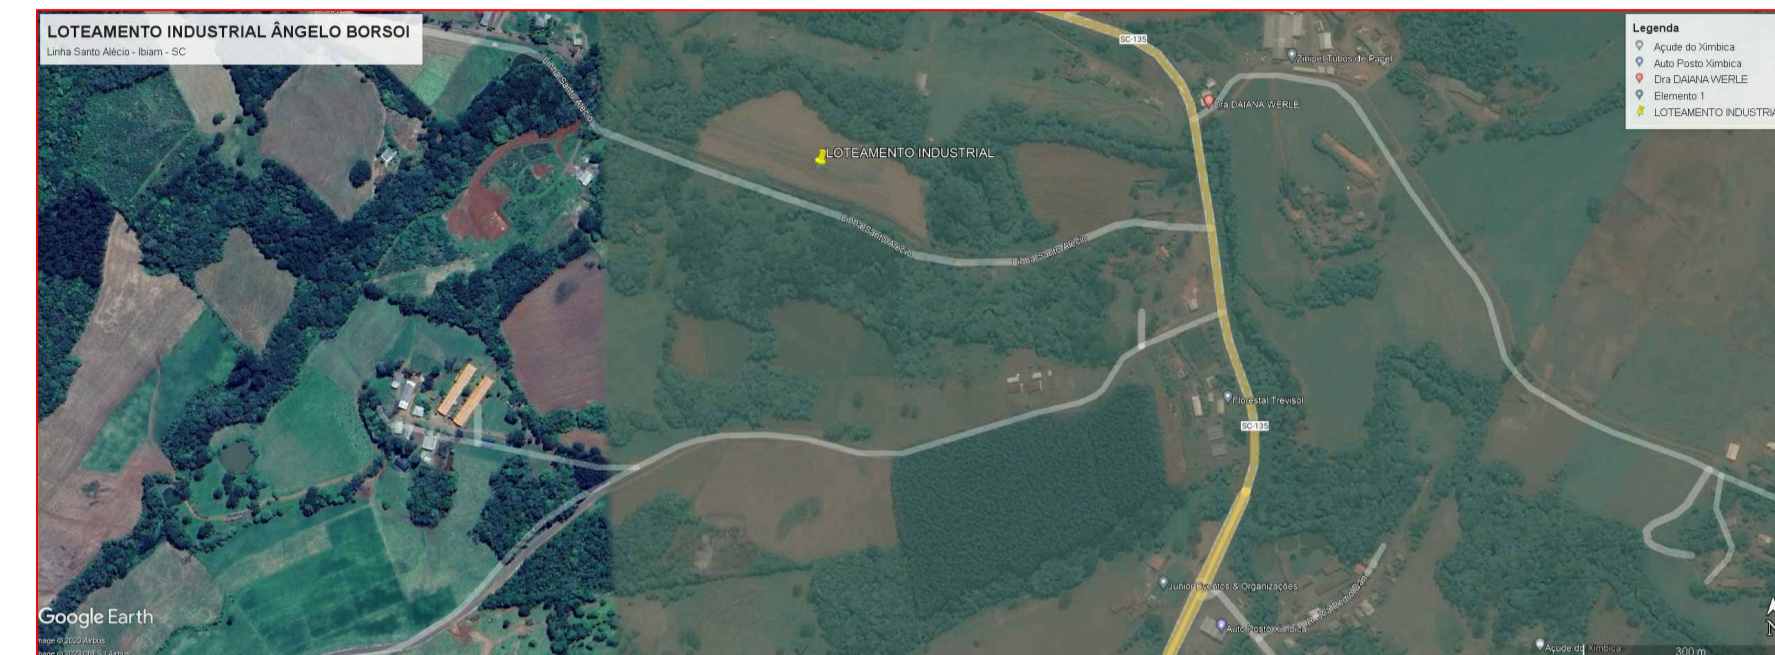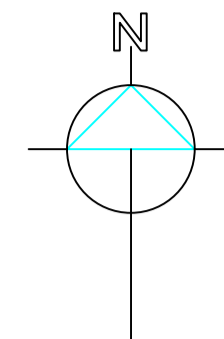


SITUAÇÃO
ZONA RURAL – LINHA SANTO ALÉCIO
LOTEAMENTO INDUSTRIAL
ÂNGELO BORSOI

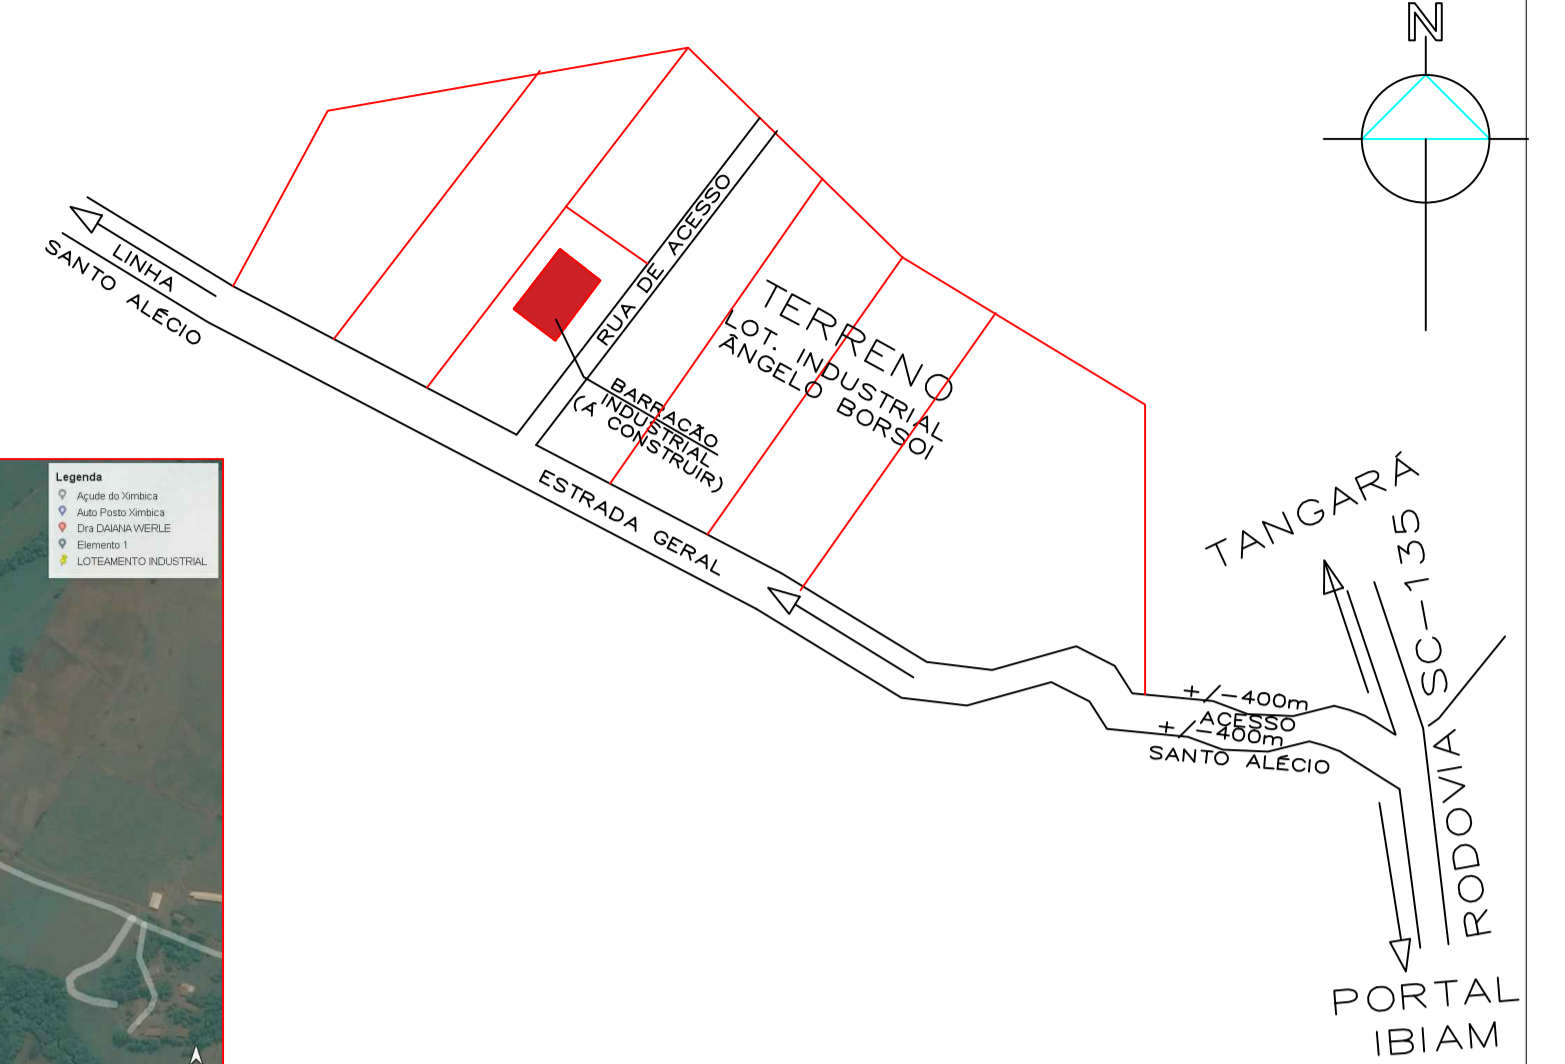

LOCALIZAÇÃO (GENÉRICA)
ZONA RURAL – LINHA SANTO ALÉCIO
LOTEAMENTO INDUSTRIAL
ÂNGELO BORSOI


ESTATÍSTICA

ÁREA TERRENO = 534.100,00m²
Á CONSTRUIR = 150,00m²
TAXA OCUPAÇÃO = 0,028%
ÍNDICE APROVEITAMENTO = 0,00028

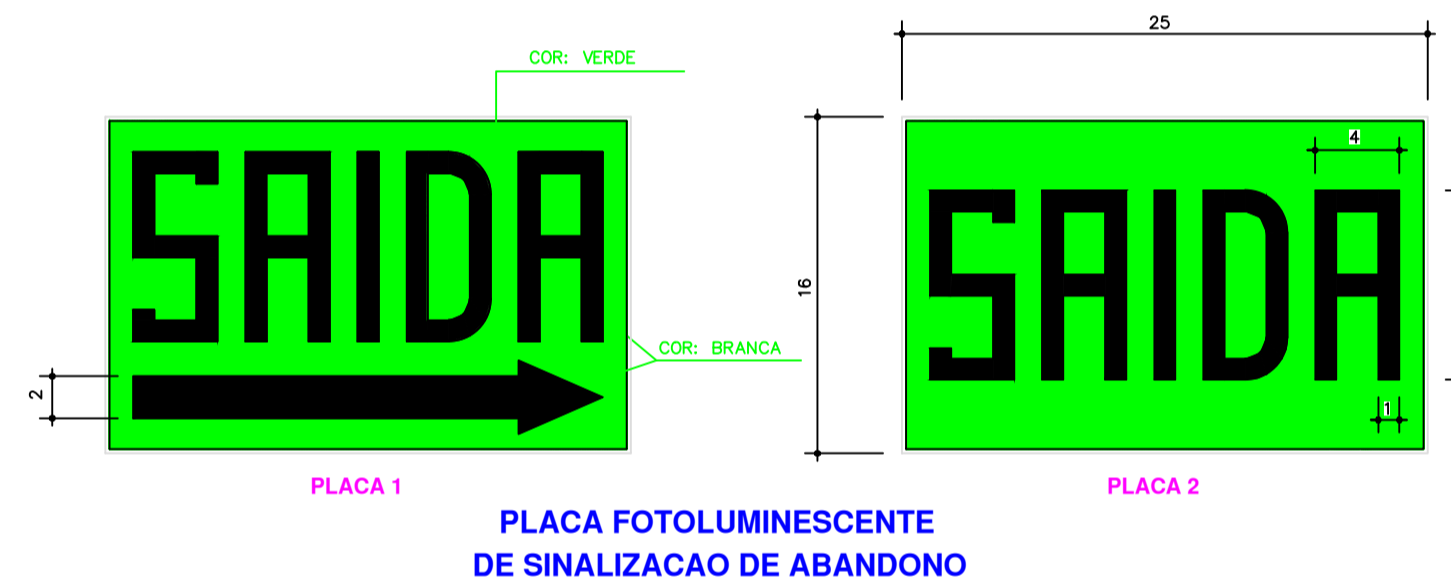

PLACA FOTOLUMINESCENTE DE SINALIZAÇÃO DE ABANDONO

**IN 0013 - ARTIGO 11 E 12
DETALHE PORTINHOLA - (Informativo)**

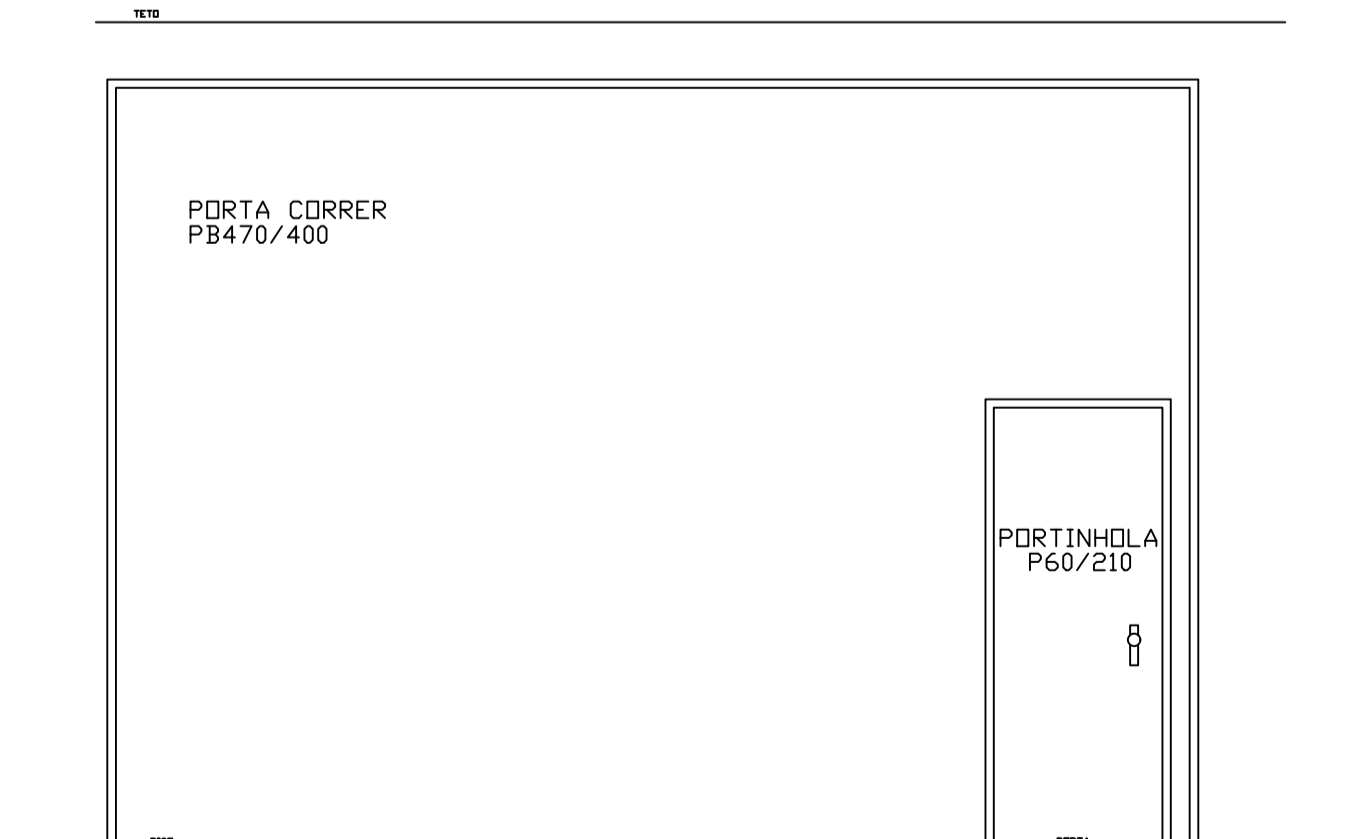

DIREITOS AUTORAIS RESERVADOS		
ALTERAÇÕES DO PROJETO SOMENTE PODERÃO SER EFETUADAS MEDIANTE AUTORIZAÇÃO DO PROJETISTA		
<p>Alcir José Bodanese Presidente</p> <p>Odivar Clóvis Biscaro Secretário Executivo</p> <p>Av. Manoel Roque, 99 Vieira - SC Fone 5660255</p>	<p>TÍTULO</p> <p>BARRAÇÃO PRÉ-MOLDADO</p> <p>REFERENCIA</p> <p>P.P.C.I - PROJETO PREV. CONTRA INCÊNDIOS LINHA SANTO ALÉCIO - LOT. INDUSTRIAL ZONA RURAL - IBIAMA - SC</p>	<p>PRANCHA</p> <p>01</p>
	<p>PROPRIETÁRIO</p> <p>PREF. MUNIC. IBIAMA CNPJ: 01.612.745/0001-74</p>	<p>ASSINATURA</p> <p>_____</p>
<p>RESPONSÁVEL TÉCNICO</p> <p>JEAN MARCELO ZIERO ARQ. E URB. CAU/BR A32454-0</p>	<p>ASSINATURA</p> <p>_____</p>	
<p>DESENHO</p> <p>ARQ. JEAN</p>	<p>ESCALA</p> <p>INDICADA</p> <p>DATA</p> <p>NOV/2023</p>	<p>PREFEITURA</p> <p>_____</p>