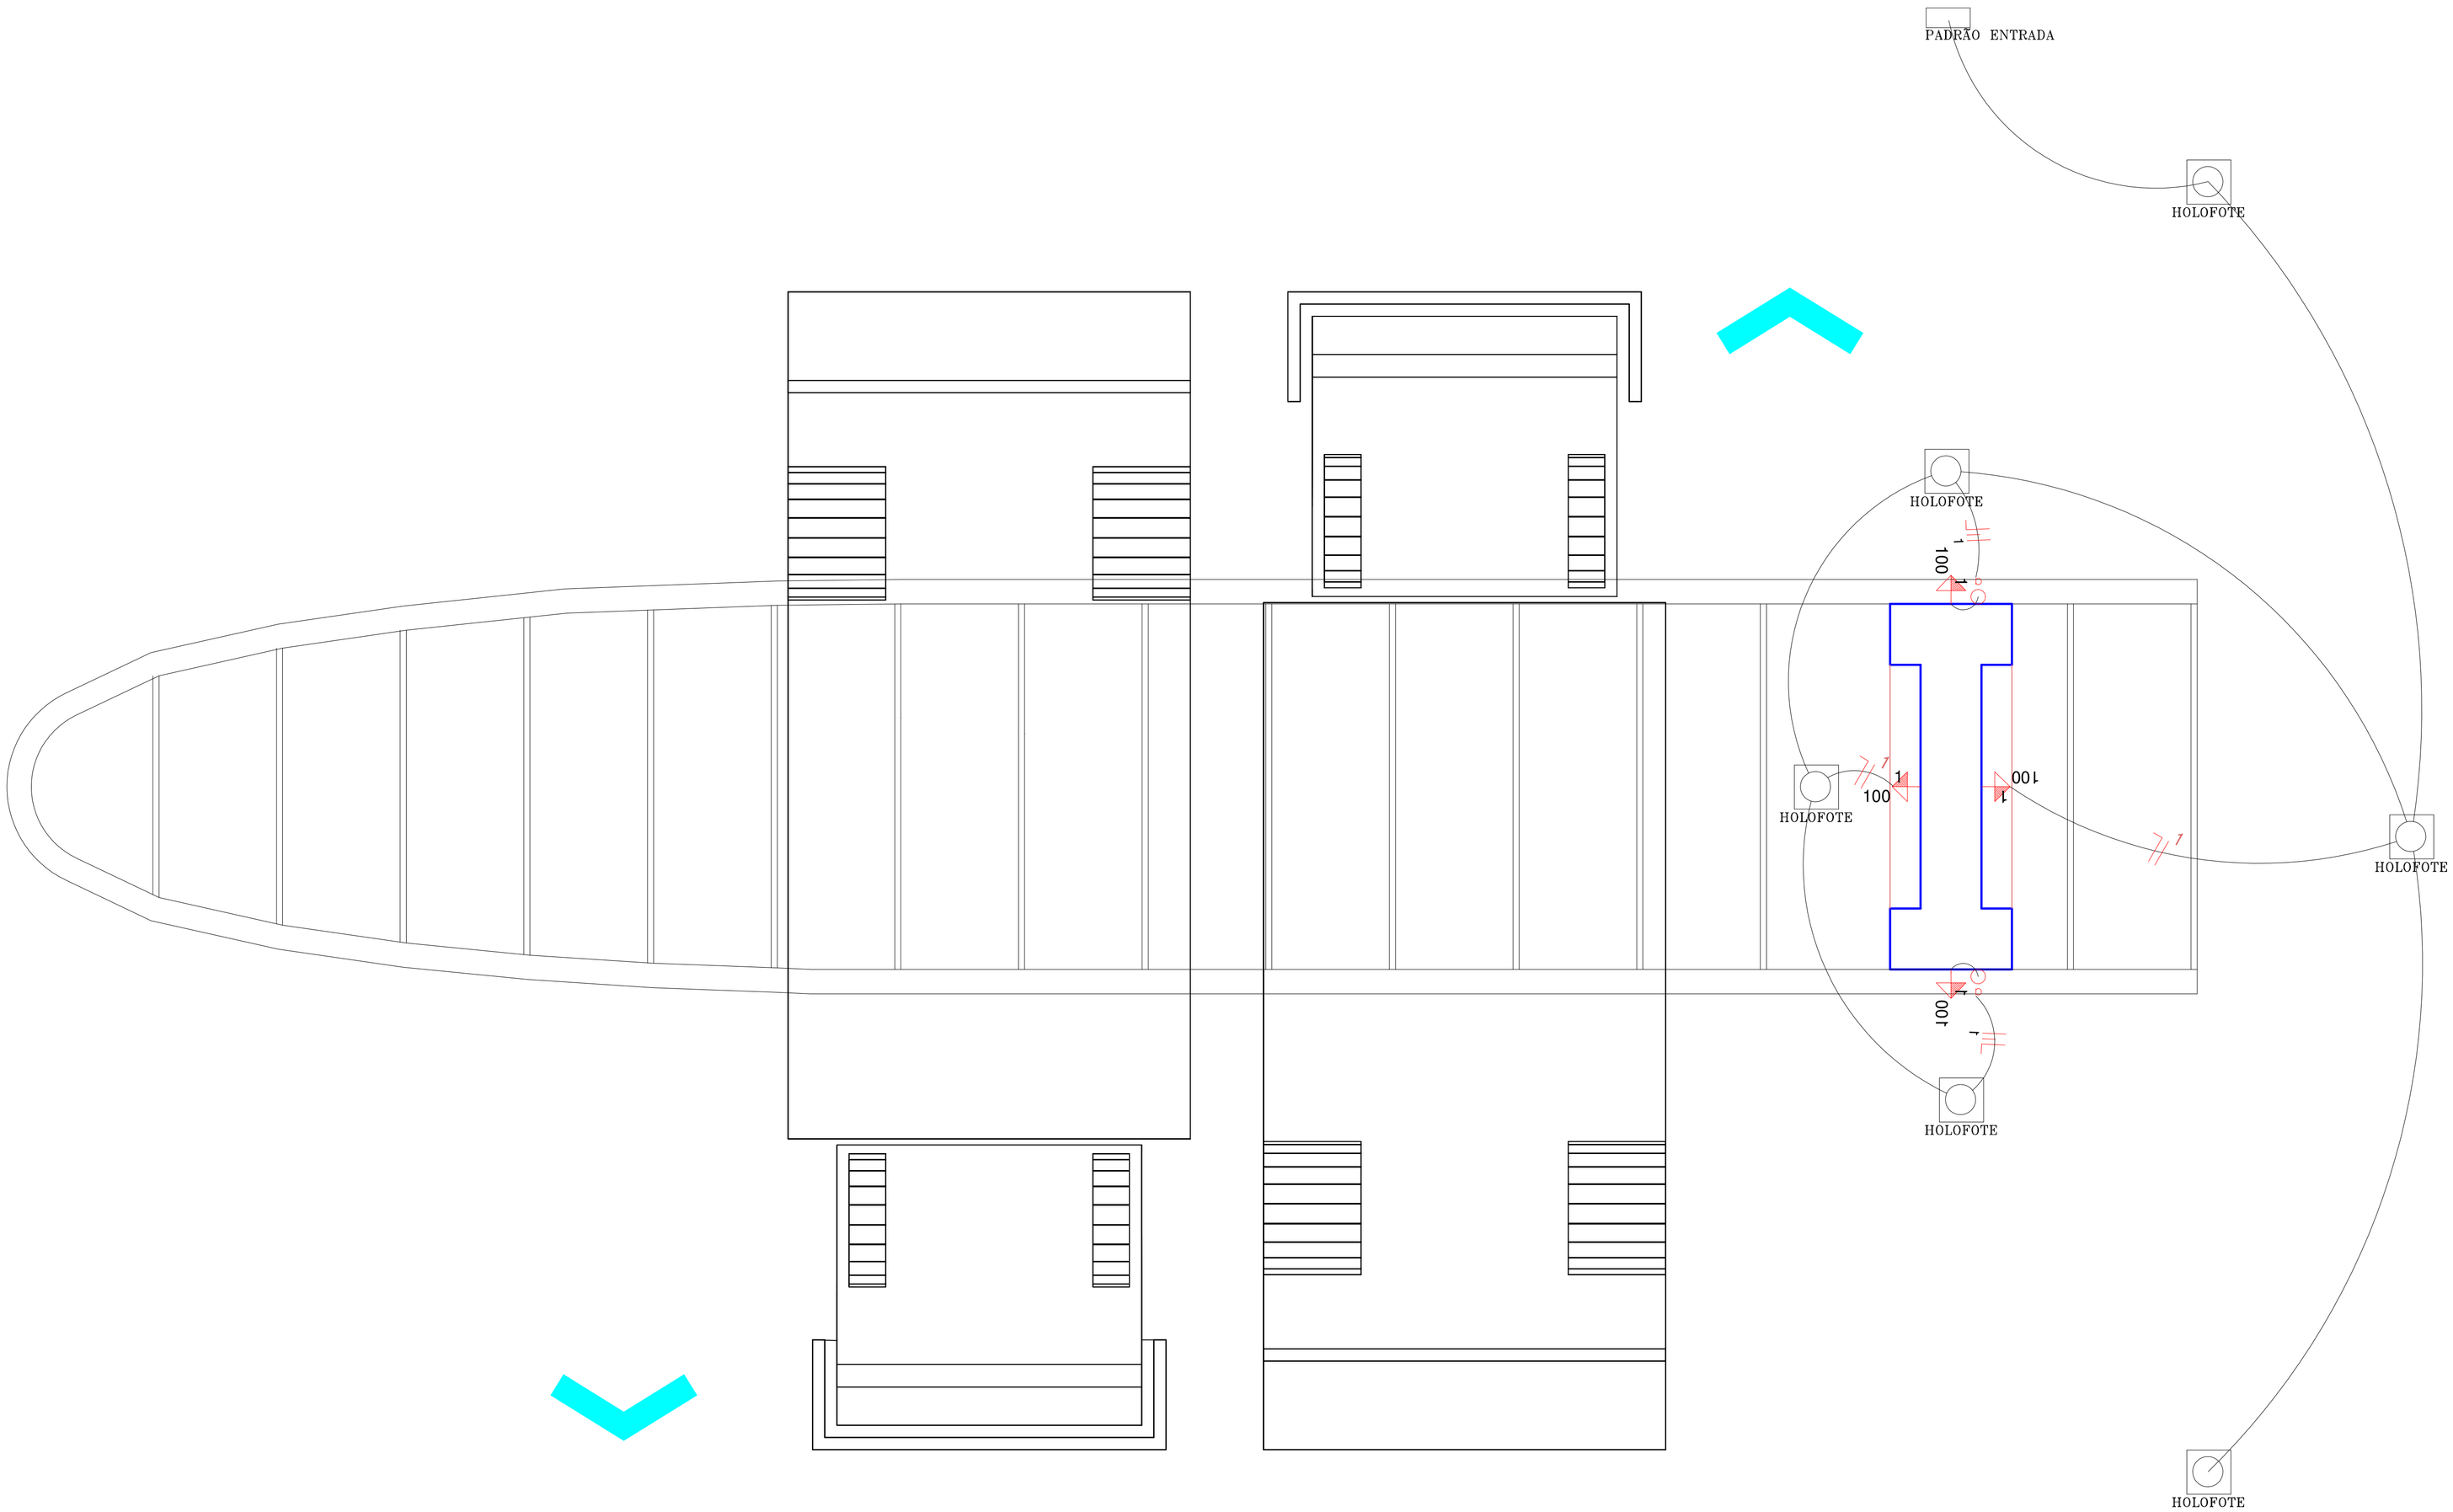



# PLANTA BAIXA ( EL)
Esc: 1: 30

DIREITOS AUTORAIS RESERVADOS
ALTERACOES DO PROJETO SOMENTE PODERAO SER EFETUADAS MEDIANTE AUTORIZACAO DO PROJETISTA

AMARP
Associação dos Municípios do Alto Vale do Rio do Peixe

Ari José Galeski
Presidente

Odivar Clóvis Biscaro
Secretario Executivo

Av. Manoel Roque, 99
Videira – SC
Fone 5660255

TITULO: PORTAL

PRANCHA: 03

REFERENCIA: ELÉTRICO

PROPRIETARIO: MUNICIPIO DE IBIAM
CNPJ. 01.612.745/0001-74

ASSINATURA

RESPONSAVEL TECNICO: RONALDO REGALIN
ENG. CIVIL. CREA/SC 36714-0

ASSINATURA

DESENHO: R.R

ESCALA: INDICADA

DATA: MARÇO/2018

PREFEITURA