




CORTE LONGITUDINAL
Escala 1/75

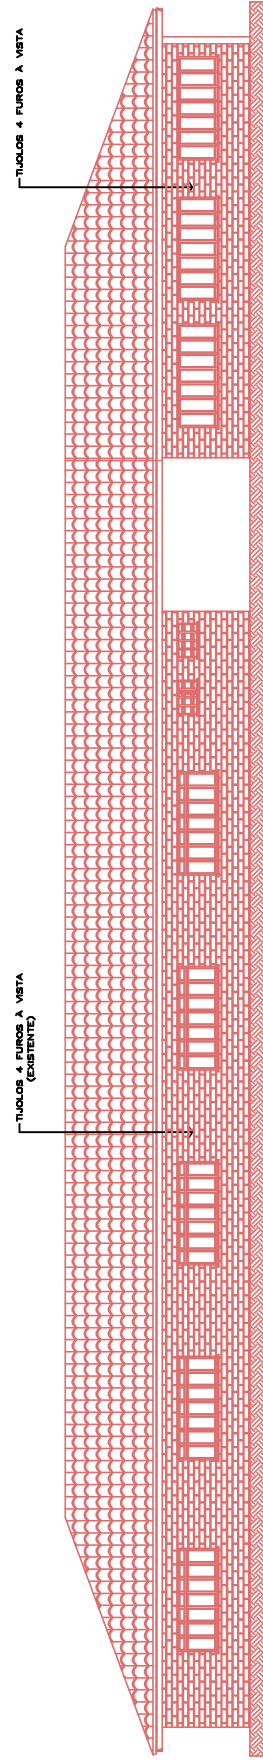


ELEVACÃO LATERAL
Escala 1/75

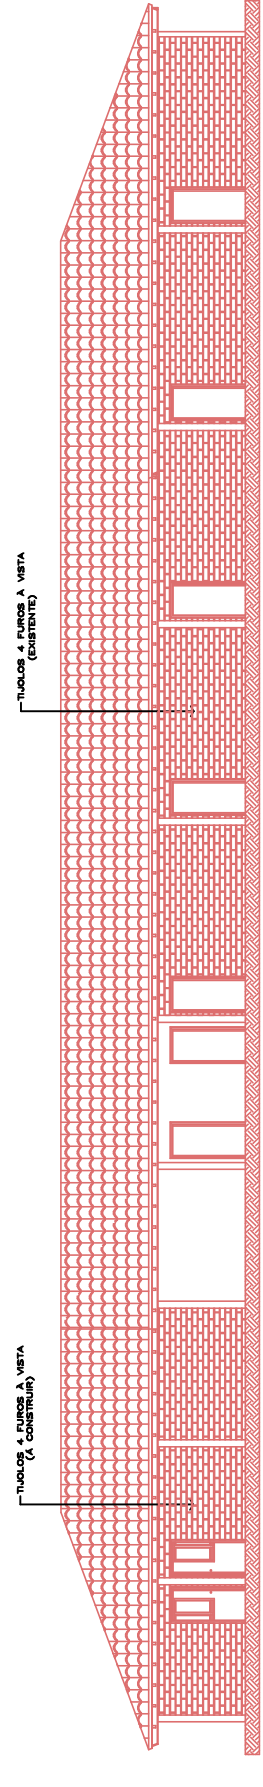

ELEVACÃO LATERAL
Escala 1/75

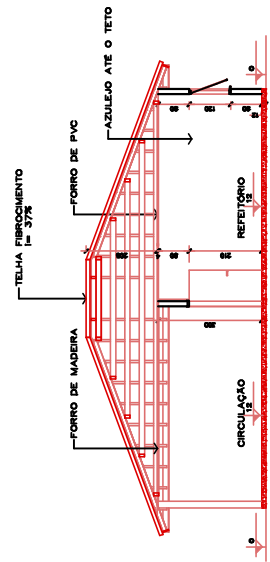

CORTE TRANSVERSAL
Escala 1/75

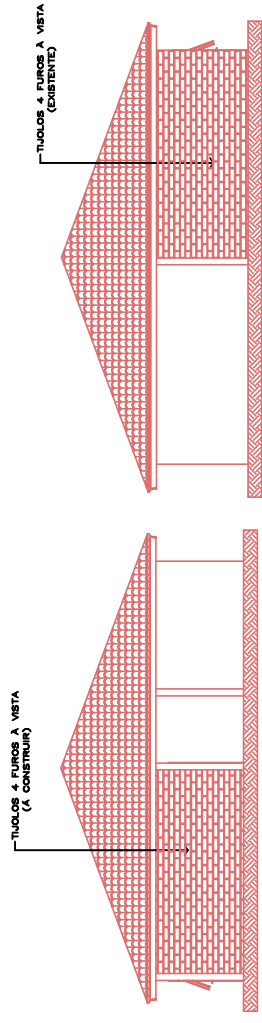

ELEVACÃO FRONTAL
Escala 1/75

DIREITOS AUTORAIS RESERVADOS
ALTERAÇÕES DO PROJETO SOMENTE POSSOAM SER EFETUADAS MEDIANTE AUTORIZAÇÃO DO PROJETISTA

AMPLIA ESCOLA MUNICIPAL

CORTE A - A' / CORTE B - B'
ELEVACÕES FRONTAL / LATERAL

P.M. IBIAM

JEAN MARCELO ZERO
ARQ. E LUR. CREV/PC 00078-4

ARQ. JEAN
1/100
FEV/2011

02