

LEGENDA/ORÇAMENTO

RODOVIA LINHA UNIÃO

► SENTIDO DE FLUXO NAO COTADO i = 2% (min)

Ⓛ CAIXA COLETORA A IMPLANTAR – 28UN

— SARJETAS EM CONCRETO – 1550,00m


— TUBULAÇÃO EXISTENTE

— TUBULAÇÃO A IMPLANTAR

TUBULAÇÃO Ø 80 – 187,54m

TOTAL TUBULAÇÃO – 187,54m

OBS.: TUBULAÇÃO NÃO COTADA Ø 80

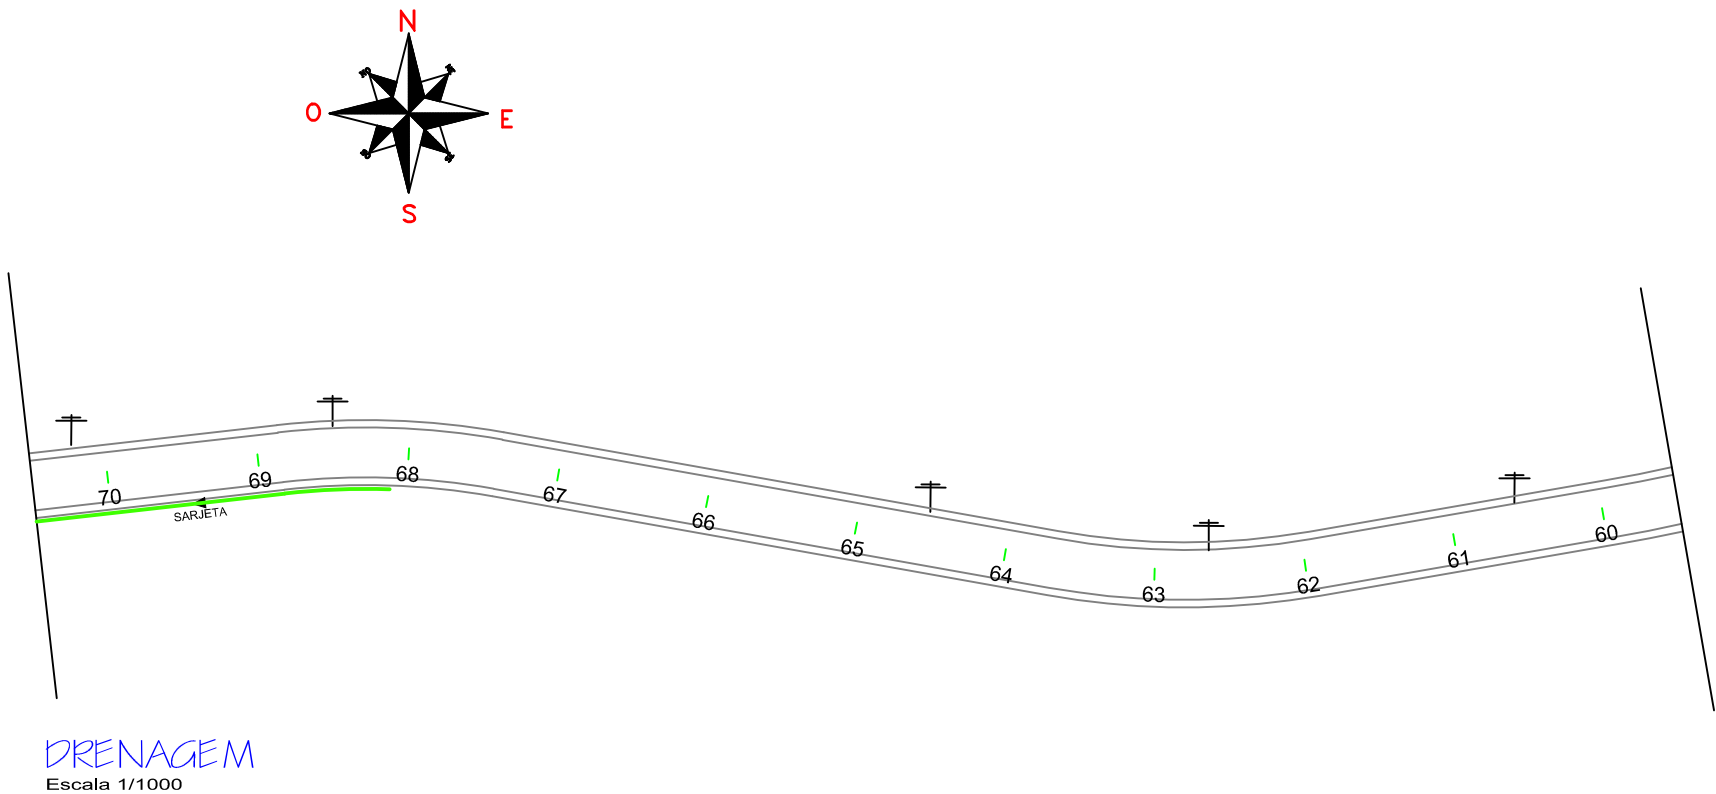

LEGENDA

	CURVA DE NÍVEL		PERFIL DO TERRENO		CERCA	RM	RESIDÊNCIA EM MADEIRA
	CURSO D'ÁGUA		BORDO DE TERRAPLANAGEM		MURO	RA	RESIDÊNCIA EM ALVENARIA
	BUEIRO EXISTENTE		OFFSET DE ATERRO		BOCA DE LOBO	CR	CONSTRUÇÃO RURAL
	EIXO PROJETADO		OFFSET DE CORTE		BUEIRO PROJETADO		POSTE
	BORDO PROJETADO		TALUDE DE CORTE		SARJETA EM CONCRETO		VEGETAÇÃO 1
	ACOSTAMENTO PROJETADO		TALUDE DE ATERRO		BOCA DE BUEIRO		VEGETAÇÃO RASTEIRA
	GRADE PROJETADO		PISTA PAVIMENTADA		DRENO PROFUNDO		LAVOURA

TÍTULO:	PAVIMENTAÇÃO RODOVIA LINHA UNIÃO	
REFERÊNCIA:	PROJETO EXECUTIVO	DRENAGEM ( TRECHO 07 )
PROPRIETÁRIO:	MUNICIPIO DE IBIAM	
RESPONSÁVEL TÉCNICO:	RONALDO REGALIN - ENGENHEIRO CIVIL	
ESCALA:	SEM ESCALA	DATA: ABRIL/2018