



**ESTAQUEAMENTO**  
Escala 1/750

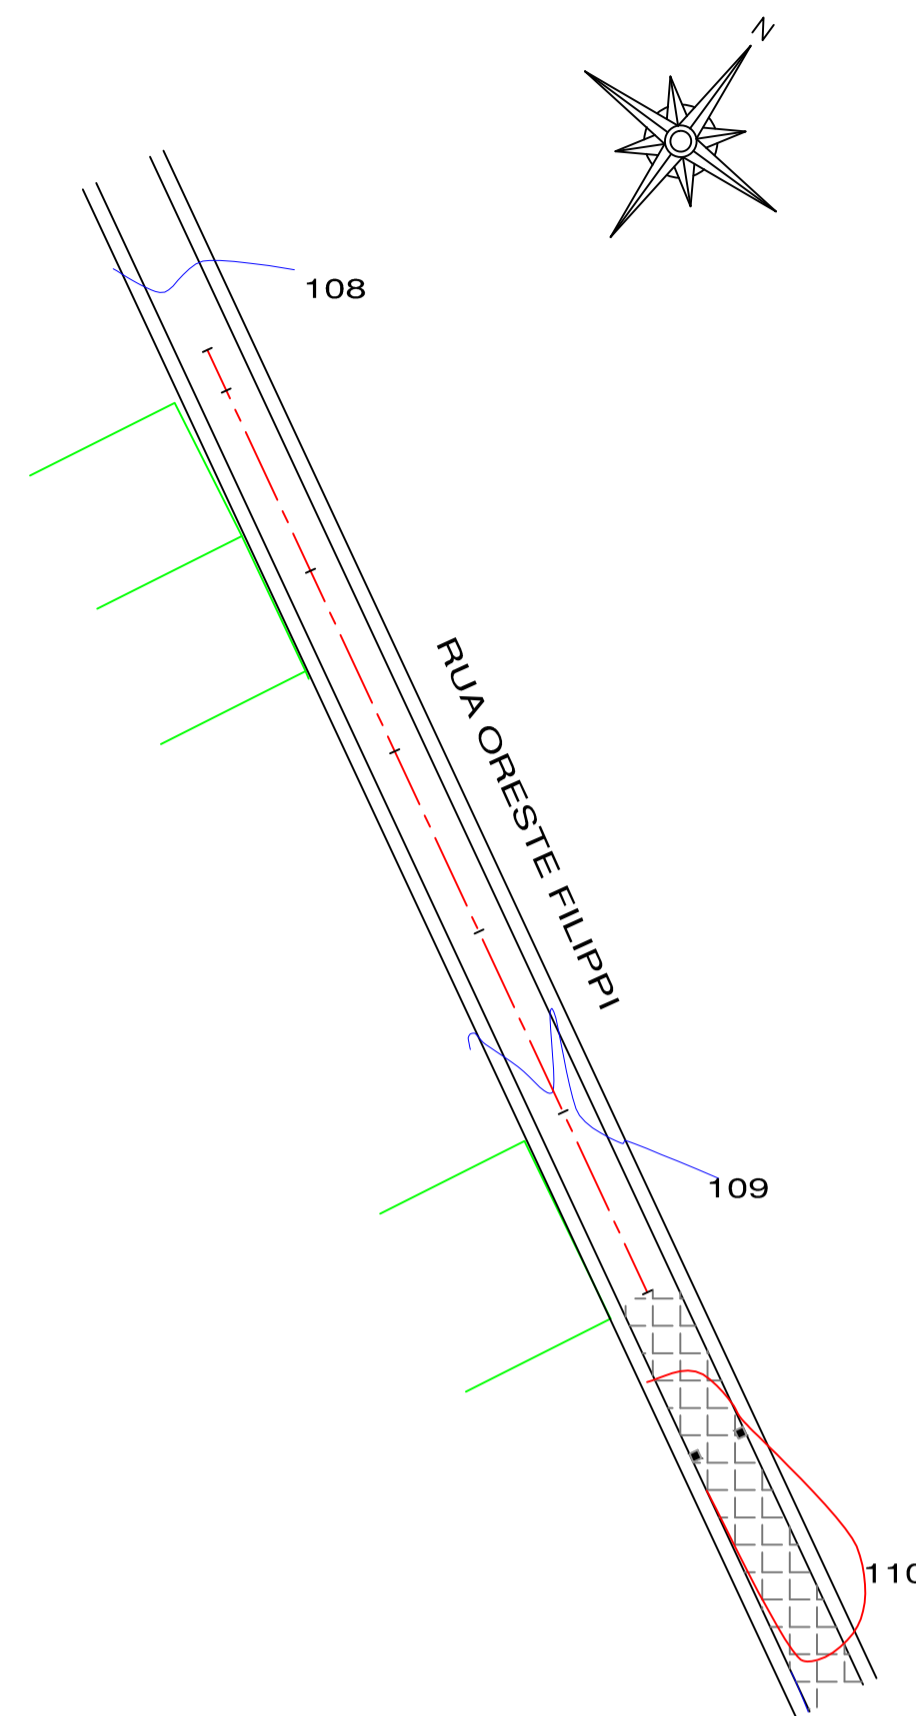


**ALTIMÉTRICO**  
Escala 1/750



**SECAO TRANSVERSAL DO PAVIMENTO**  
sem escala

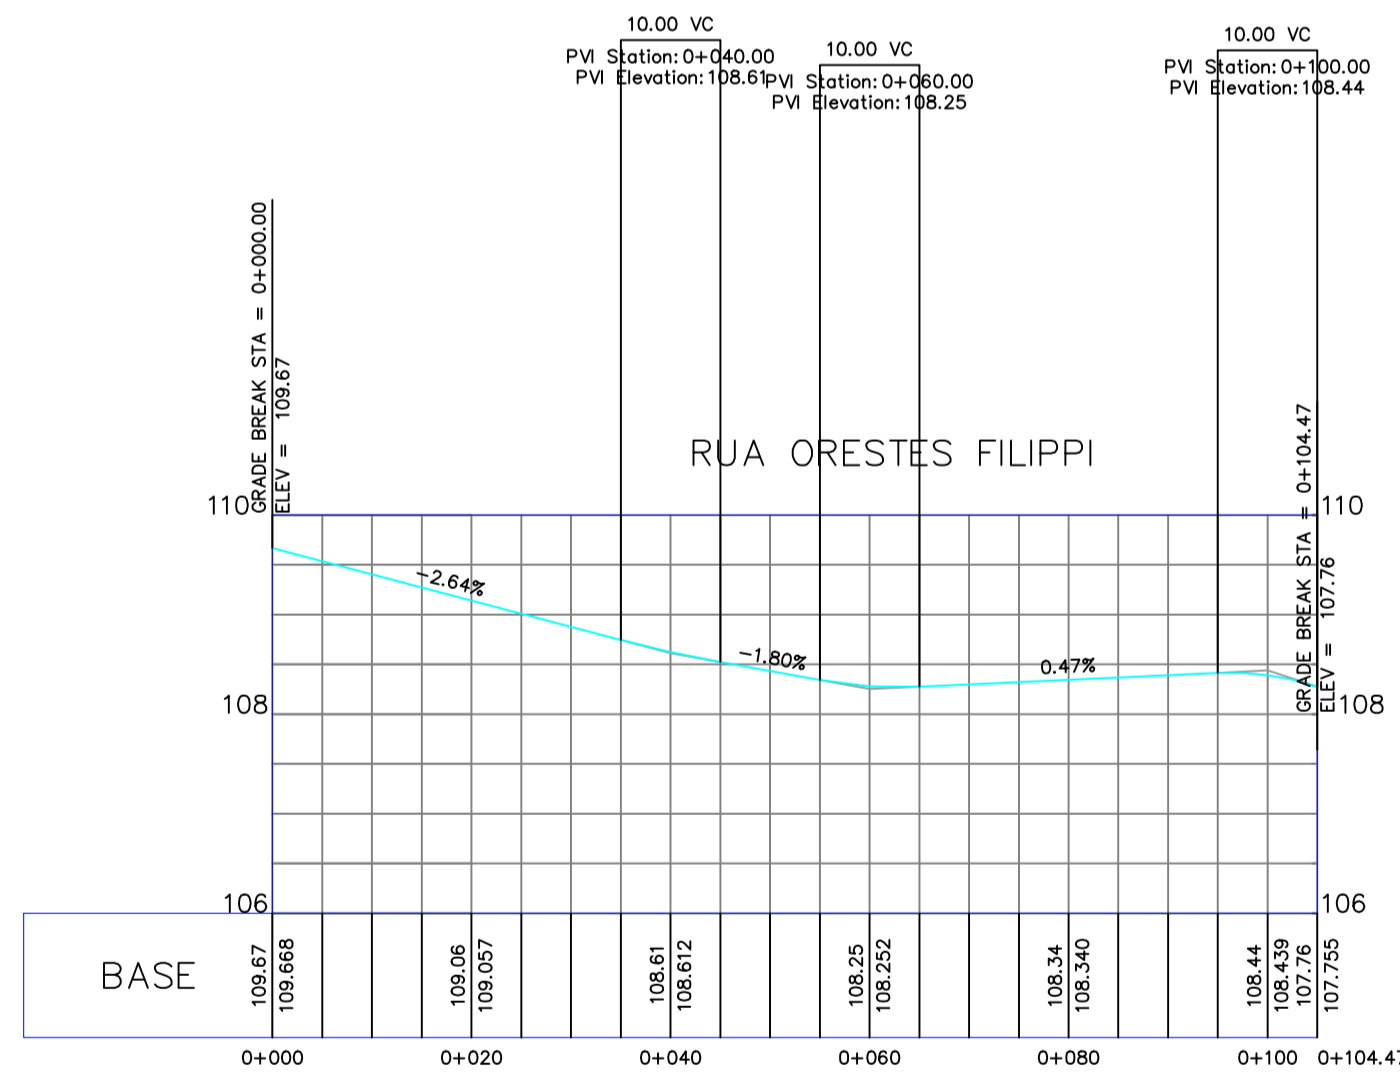

**PERFIL LONGITUDINAL**  
Escala Horiz. 1/750  
Escala Vert. 1/75

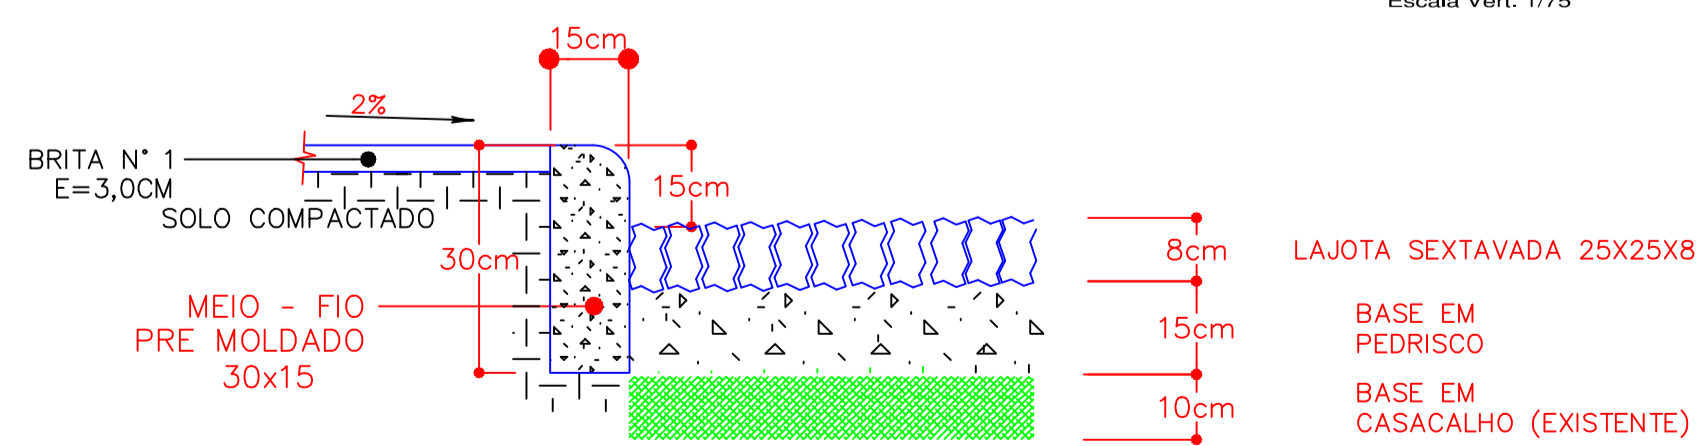


**DETALHE**

**ESTATISTICA DAS AREAS**

RUA ORESTES FILIPPI	
ESTACA 0+000 ATÉ ESTACA 0+104,47	
EXTENSÃO	104,50m
LARGURA	9,50m
PISTA ROLAMENTO	7,00m
PASSEIOS	1,50m;1,00m
AREA A PAVIMENTAR	731,50m <sup>2</sup>
MEIO FIO	209,00m

**RUA ORESTES FILIPPI**

<b>DIREITOS AUTORAIS RESERVADOS</b>		
ALTERACOES DO PROJETO SOMENTE PODERAO SER EFETUADAS MEDIANTE AUTORIZACAO DO PROJETISTA		
TITULO	PRANCHA	
<b>PAVIMENTAÇÃO COM LAJOTAS</b>	03	
REFERENCIA	ESTAQUEAMENTO / ALTIMÉTRICO ESTATISTICA / DETALHES PERFIL LONGITUDINAL	
PROPRIETARIO	ASSINATURA	
<b>PREFEITURA MUNICIPAL DE IBIAM</b> CGC. 01.612.745/0001-74	_____	
RESPONSÁVEL TÉCNICO	ASSINATURA	
<b>RONALDO REGALIN</b> CREA 36.714-0	_____	
DESENHO	ESCALA	PREFEITURA
R.R	INDICADA	_____
	DATA	_____
	SET./2019	_____

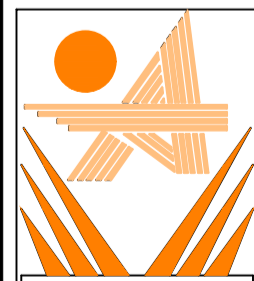  
**AMARP**  
 Associação dos Municípios do  
 Alto Vale do Rio do Peixe  
 Dorival Carlos Braga  
 Presidente  
 Odivar Clóvis Biscaia  
 Secretário Executivo  
 Av. Manoel Roque, 99  
 Videira - SC  
 Fone 35660255