


PROJETO GEOMÉTRICO - ÁREA DE INTERVENÇÃO









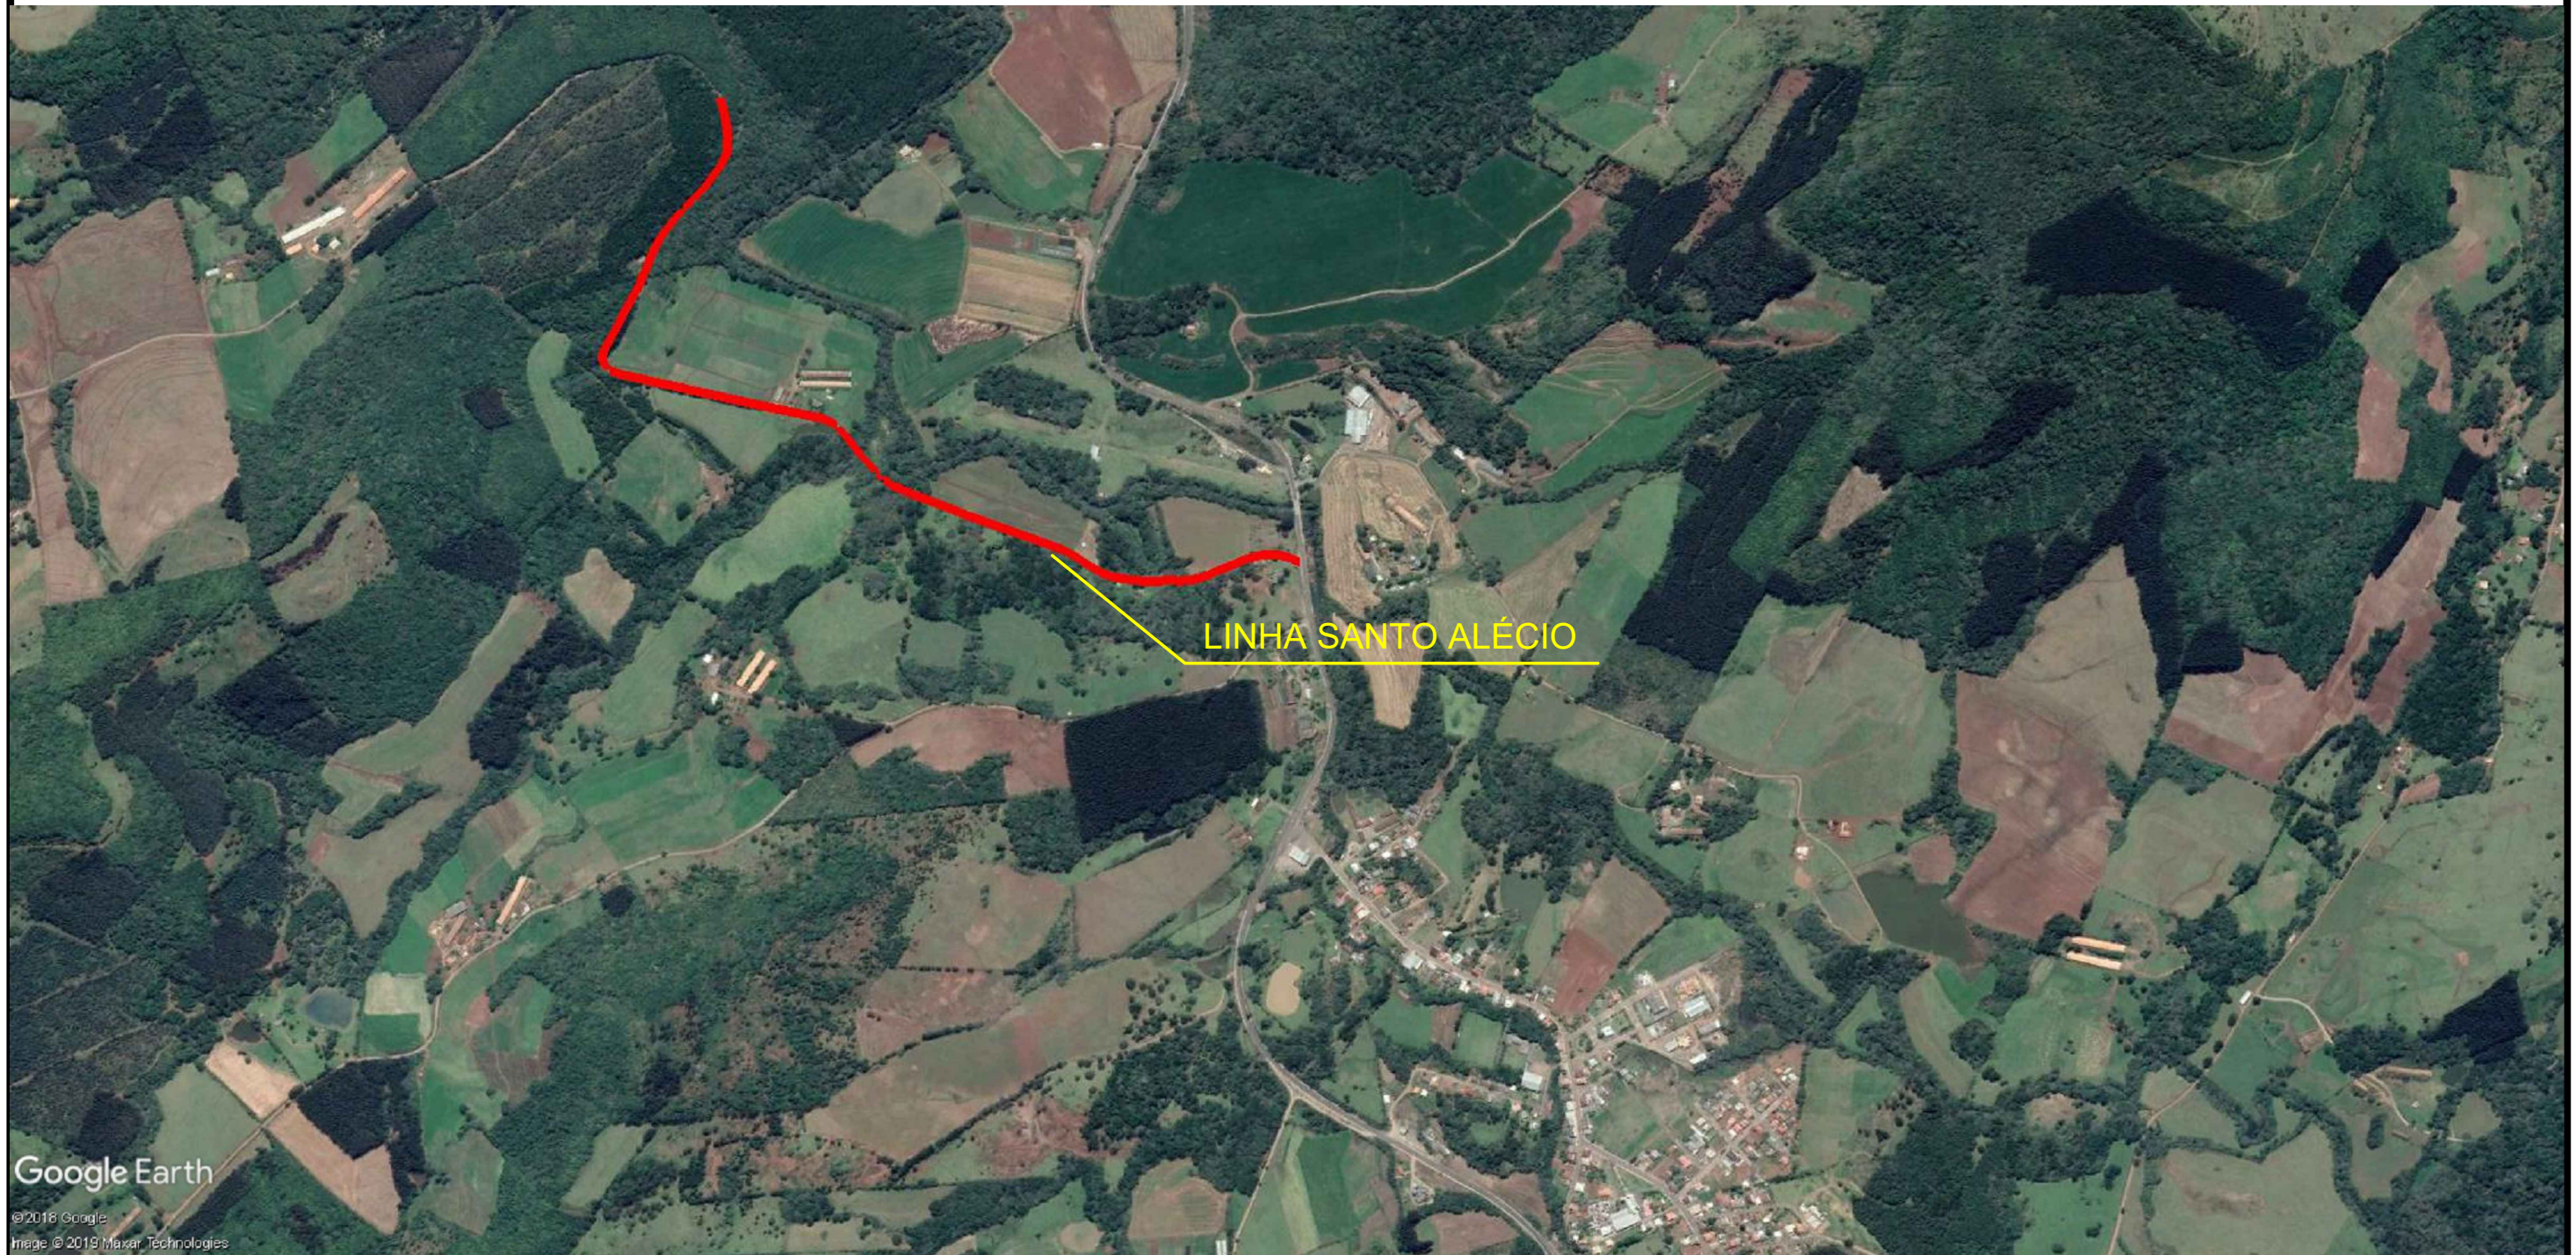








 

 

 

 

 
Google Earth

©2018 Google
Image © 2018 Maxar Technologies

LEGENDA

 **RODOVIA LINHA SANTO ALÉCIO - TRECHO A PAVIMENTAR**
EXTENSÃO - 1.100,00m

LEGENDA	 CURVA DE NÍVEL	 PERFIL DO TERRENO	 CERCA	RM RESIDÊNCIA EM MADEIRA
	 CURSO D'ÁGUA	 BORDO DE TERRAPLANAGEM	 MURO	RA RESIDÊNCIA EM ALVENARIA
	 BUEIRO EXISTENTE	 OFFSET DE ATERRAMENTO	 BOCA DE LOBO	CR CONSTRUÇÃO RURAL
	 EIXO PROJETADO	 OFFSET DE CORTE	 BUEIRO PROJETADO	POSTE
 BORDO PROJETADO	 TALUDE DE CORTE	 SARJETA EM CONCRETO	 VEGETAÇÃO 1	
 ACOSTAMENTO PROJETADO	 TALUDE DE ATERRAMENTO	 BOCA DE BUEIRO	 VEGETAÇÃO RASTEIRA	
 GRADE PROJETADO	 PISTA PAVIMENTADA	 DRENO PROFUNDO	 LAVOURA	



TÍTULO:	PAVIMENTAÇÃO RODOVIA LINHA SANTO ALÉCIO	
REFERÊNCIA:	PROJETO EXECUTIVO	PROJETO GEOMÉTRICO ÁREA DE INTERVENÇÃO
PROPRIETÁRIO:	MUNICÍPIO DE IBIAM	
FRANCHA:	02	
RESPONSÁVEL TÉCNICO:		
ESCALA:	SEM ESCALA	DATA: DEZ./2019