


PROJETO GEOMÉTRICO - LINHA GERAL

COORDENADA GEOGRÁFICA UTM  
LESTE: 474705  
SUL: 69956424

P/ INTERIOR

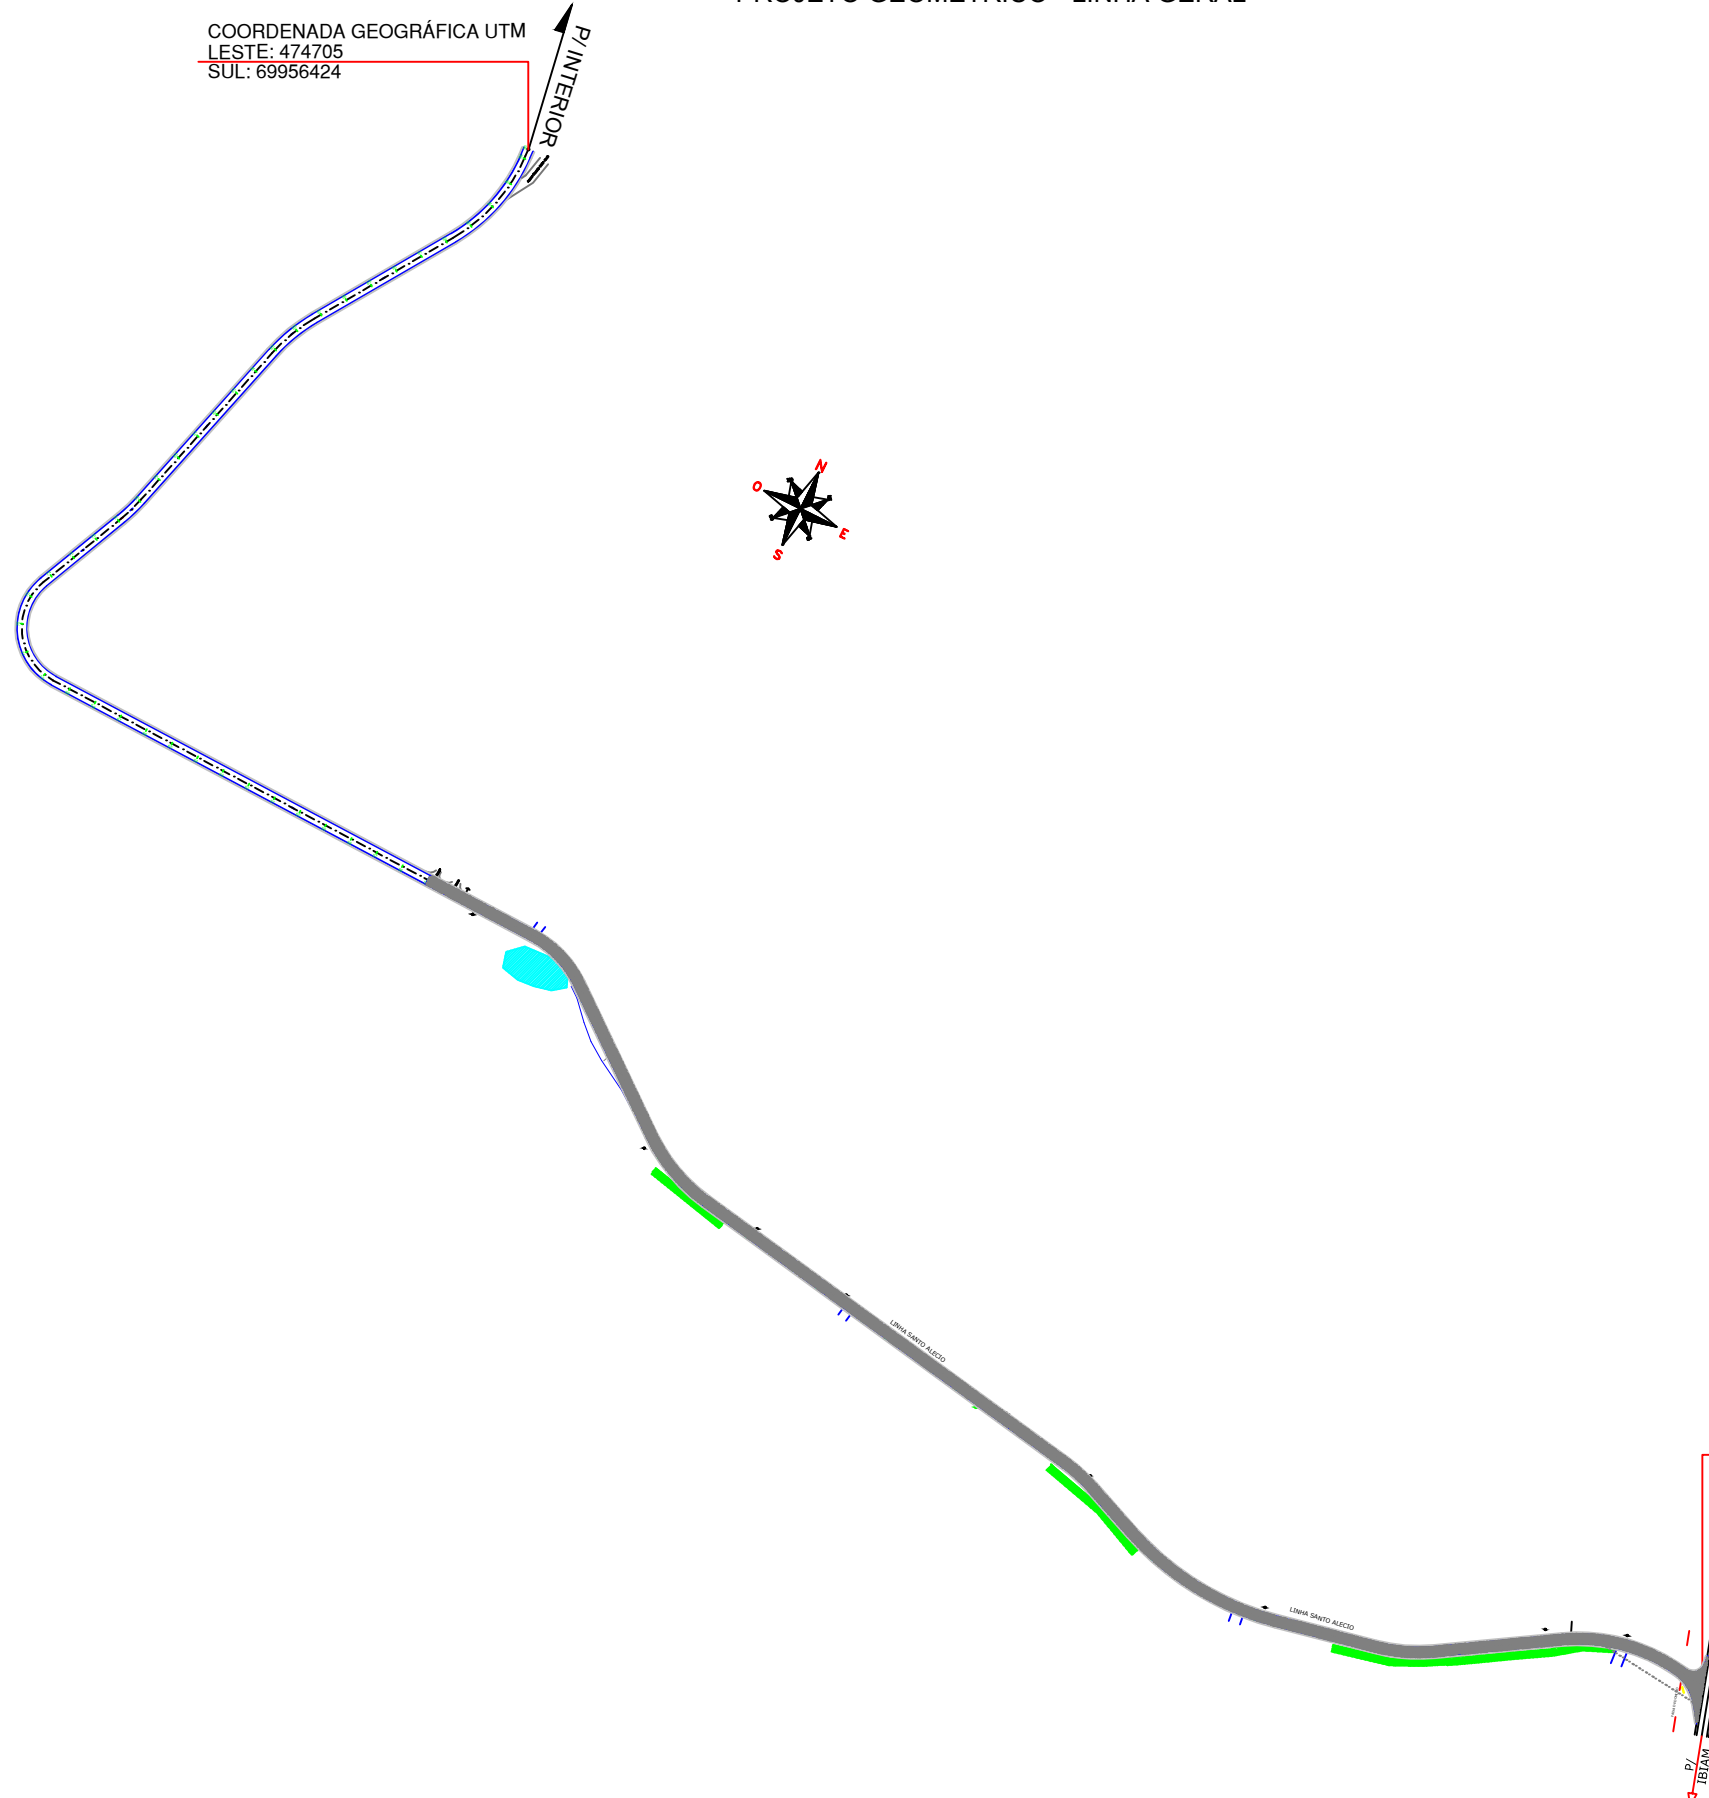

COORDENADA GEOGRÁFICA UTM  
LESTE: 475814  
SUL: 6994584

P/ TANGARA  
SC - 135  
P/ IBIAM

- TRECHO A PAVIMENTAR  
EXTENSÃO: 1.100,00m
- GARAGEM
- VEGETAÇÃO
- LAVOURA
- POSTE

LEGENDA

- |                       |                        |                     |                         |
|-----------------------|------------------------|---------------------|-------------------------|
| CURVA DE NÍVEL        | PERFIL DO TERRENO      | CERCA               | RESIDÊNCIA EM MADEIRA   |
| CURSO D'ÁGUA          | BORDO DE TERRAPLANAGEM | MURO                | RESIDÊNCIA EM ALVENARIA |
| BUEIRO EXISTENTE      | OFFSET DE ATERRO       | BOCA DE LOBO        | CONSTRUÇÃO RURAL        |
| EIXO PROJETADO        | OFFSET DE CORTE        | BUEIRO PROJETADO    | POSTE                   |
| BORDO PROJETADO       | TALUDE DE CORTE        | SARJETA EM CONCRETO | VEGETAÇÃO 1             |
| ACOSTAMENTO PROJETADO | TALUDE DE ATERRO       | BOCA DE BUEIRO      | VEGETAÇÃO RASTEIRA      |
| GRADE PROJETADO       | PISTA PAVIMENTADA      | DRENO PROFUNDO      | LAVOURA                 |



TÍTULO: PAVIMENTAÇÃO RODOVIA LINHA SANTO ALÉCIO		PRANCHA: <b>03</b>
REFERÊNCIA: PROJETO EXECUTIVO	PROJETO GEOMÉTRICO LINHA GERAL	
PROPRIETÁRIO: MUNICÍPIO DE IBIAM		
RESPONSÁVEL TÉCNICO: RONALDO REGALIN - ENGENHEIRO CIVIL		
ESCALA: SEM ESCALA		
		DATA: DEZ./2019