


PROJETO GEOMÉTRICO

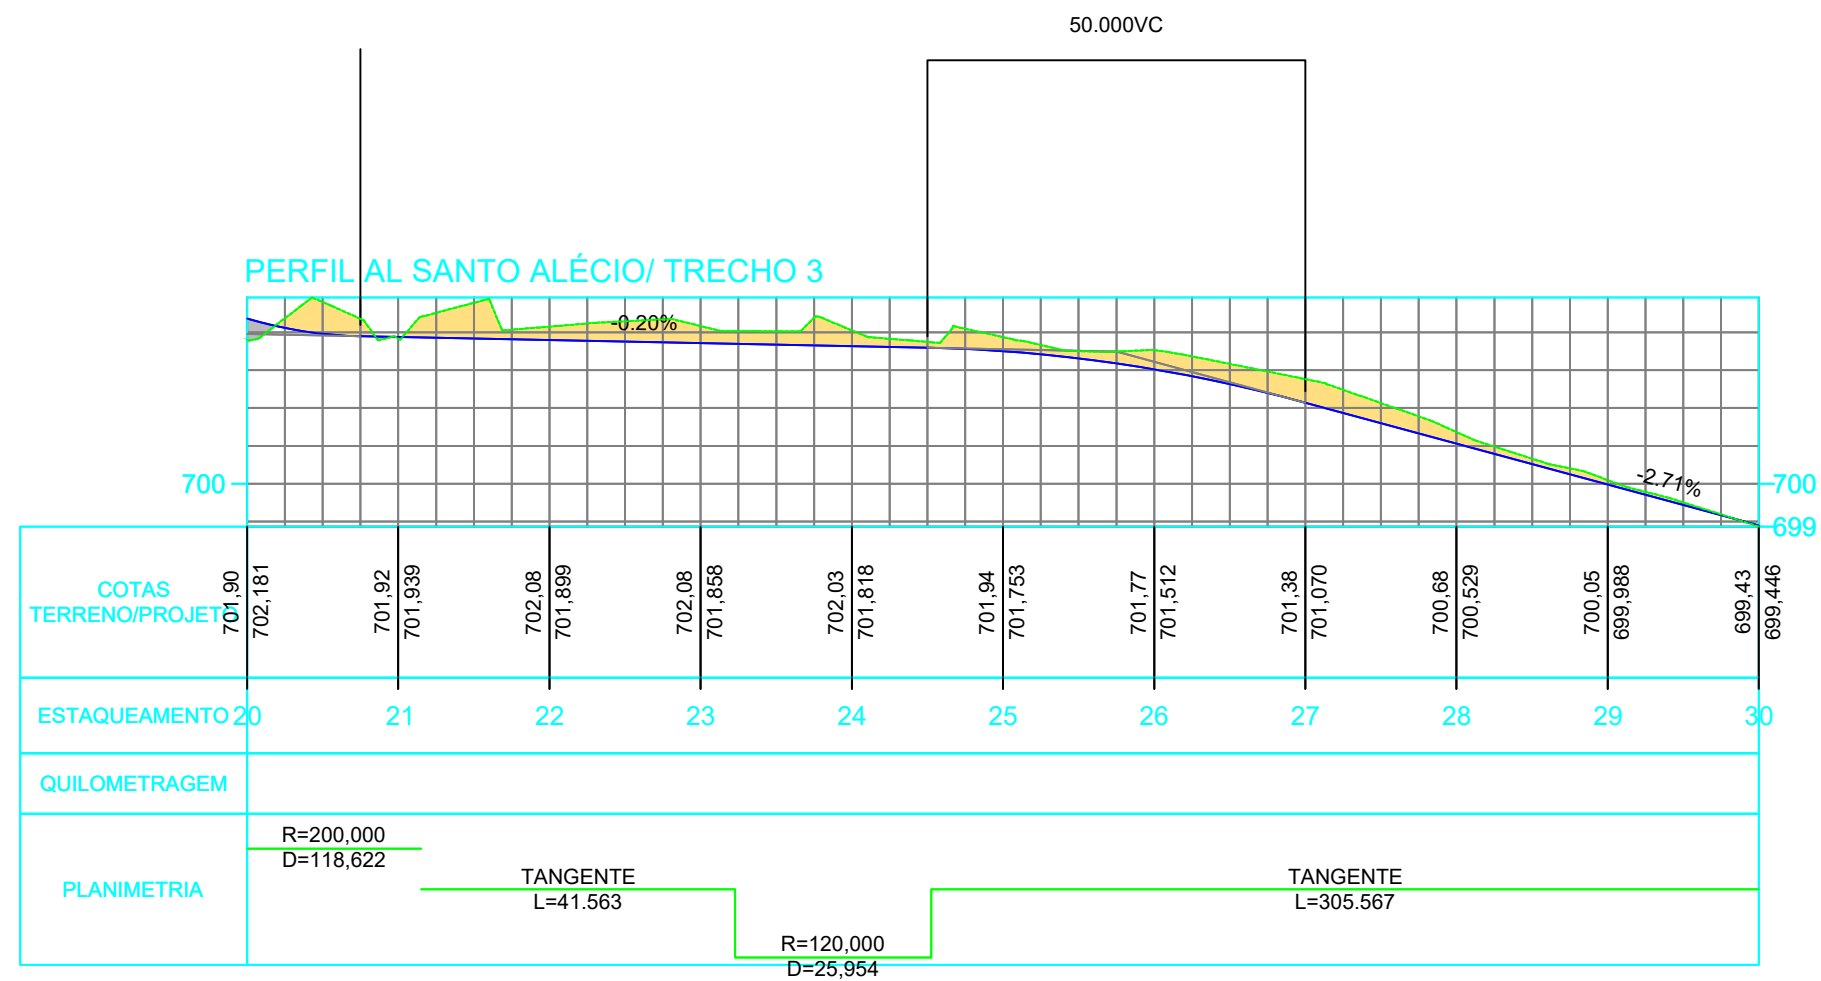

LEGENDA

- | | | | |
|-----------------------|------------------------|---------------------|-------------------------|
| CURVA DE NÍVEL | PERFIL DO TERRENO | CERCA | RESIDÊNCIA EM MADEIRA |
| CURSO D'ÁGUA | BORDO DE TERRAPLANAGEM | MURO | RESIDÊNCIA EM ALVENARIA |
| BUEIRO EXISTENTE | OFFSET DE ATERRAMENTO | BOCA DE LOBO | CONSTRUÇÃO RURAL |
| EIXO PROJETADO | OFFSET DE CORTE | BUEIRO PROJETADO | POSTE |
| BORDO PROJETADO | TALUDE DE CORTE | SARJETA EM CONCRETO | VEGETAÇÃO 1 |
| ACOSTAMENTO PROJETADO | TALUDE DE ATERRAMENTO | BOCA DE BUEIRO | VEGETAÇÃO RASTEIRA |
| GRADE PROJETADO | PISTA PAVIMENTADA | DRENO PROFUNDO | LAVOURA |



TÍTULO: PAVIMENTAÇÃO RODOVIA LINHA SANTO ALÉCIO	
REFERÊNCIA: PROJETO EXECUTIVO	PROJETO GEOMÉTRICO
PROPRIETÁRIO: MUNICÍPIO DE IBIAM	
PRANCHA: 13	
RESPONSÁVEL TÉCNICO: RONALDO REGALIN - ENGENHEIRO CIVIL	
ESCALA: SEM ESCALA	DATA: SET./2019