

## SINALIZAÇÃO - PLACAS

### LINHA SANTA BARBARA

PLACA DE SINALIZAÇÃO	05
PLACA DE DENOMINAÇÃO	01

TOTAL DE PLACAS 06

### PARADA OBRIGATÓRIA – PADRÃO R1

LADO MINIMO 0,25m  
 ORLA INF. BRANCA MIN. 0,020m  
 ORLA EXT. VERM. MIN. 0,010m

### VELOCIDADE – PADRÃO R19


DIAMETRO MINIMO 0,40m  
 TARJA MINIMA 0,040m  
 ORLA MINIMA 0,040m

### PLACA METÁLICA NOMINATIVA DAS RUAS




 



 
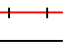


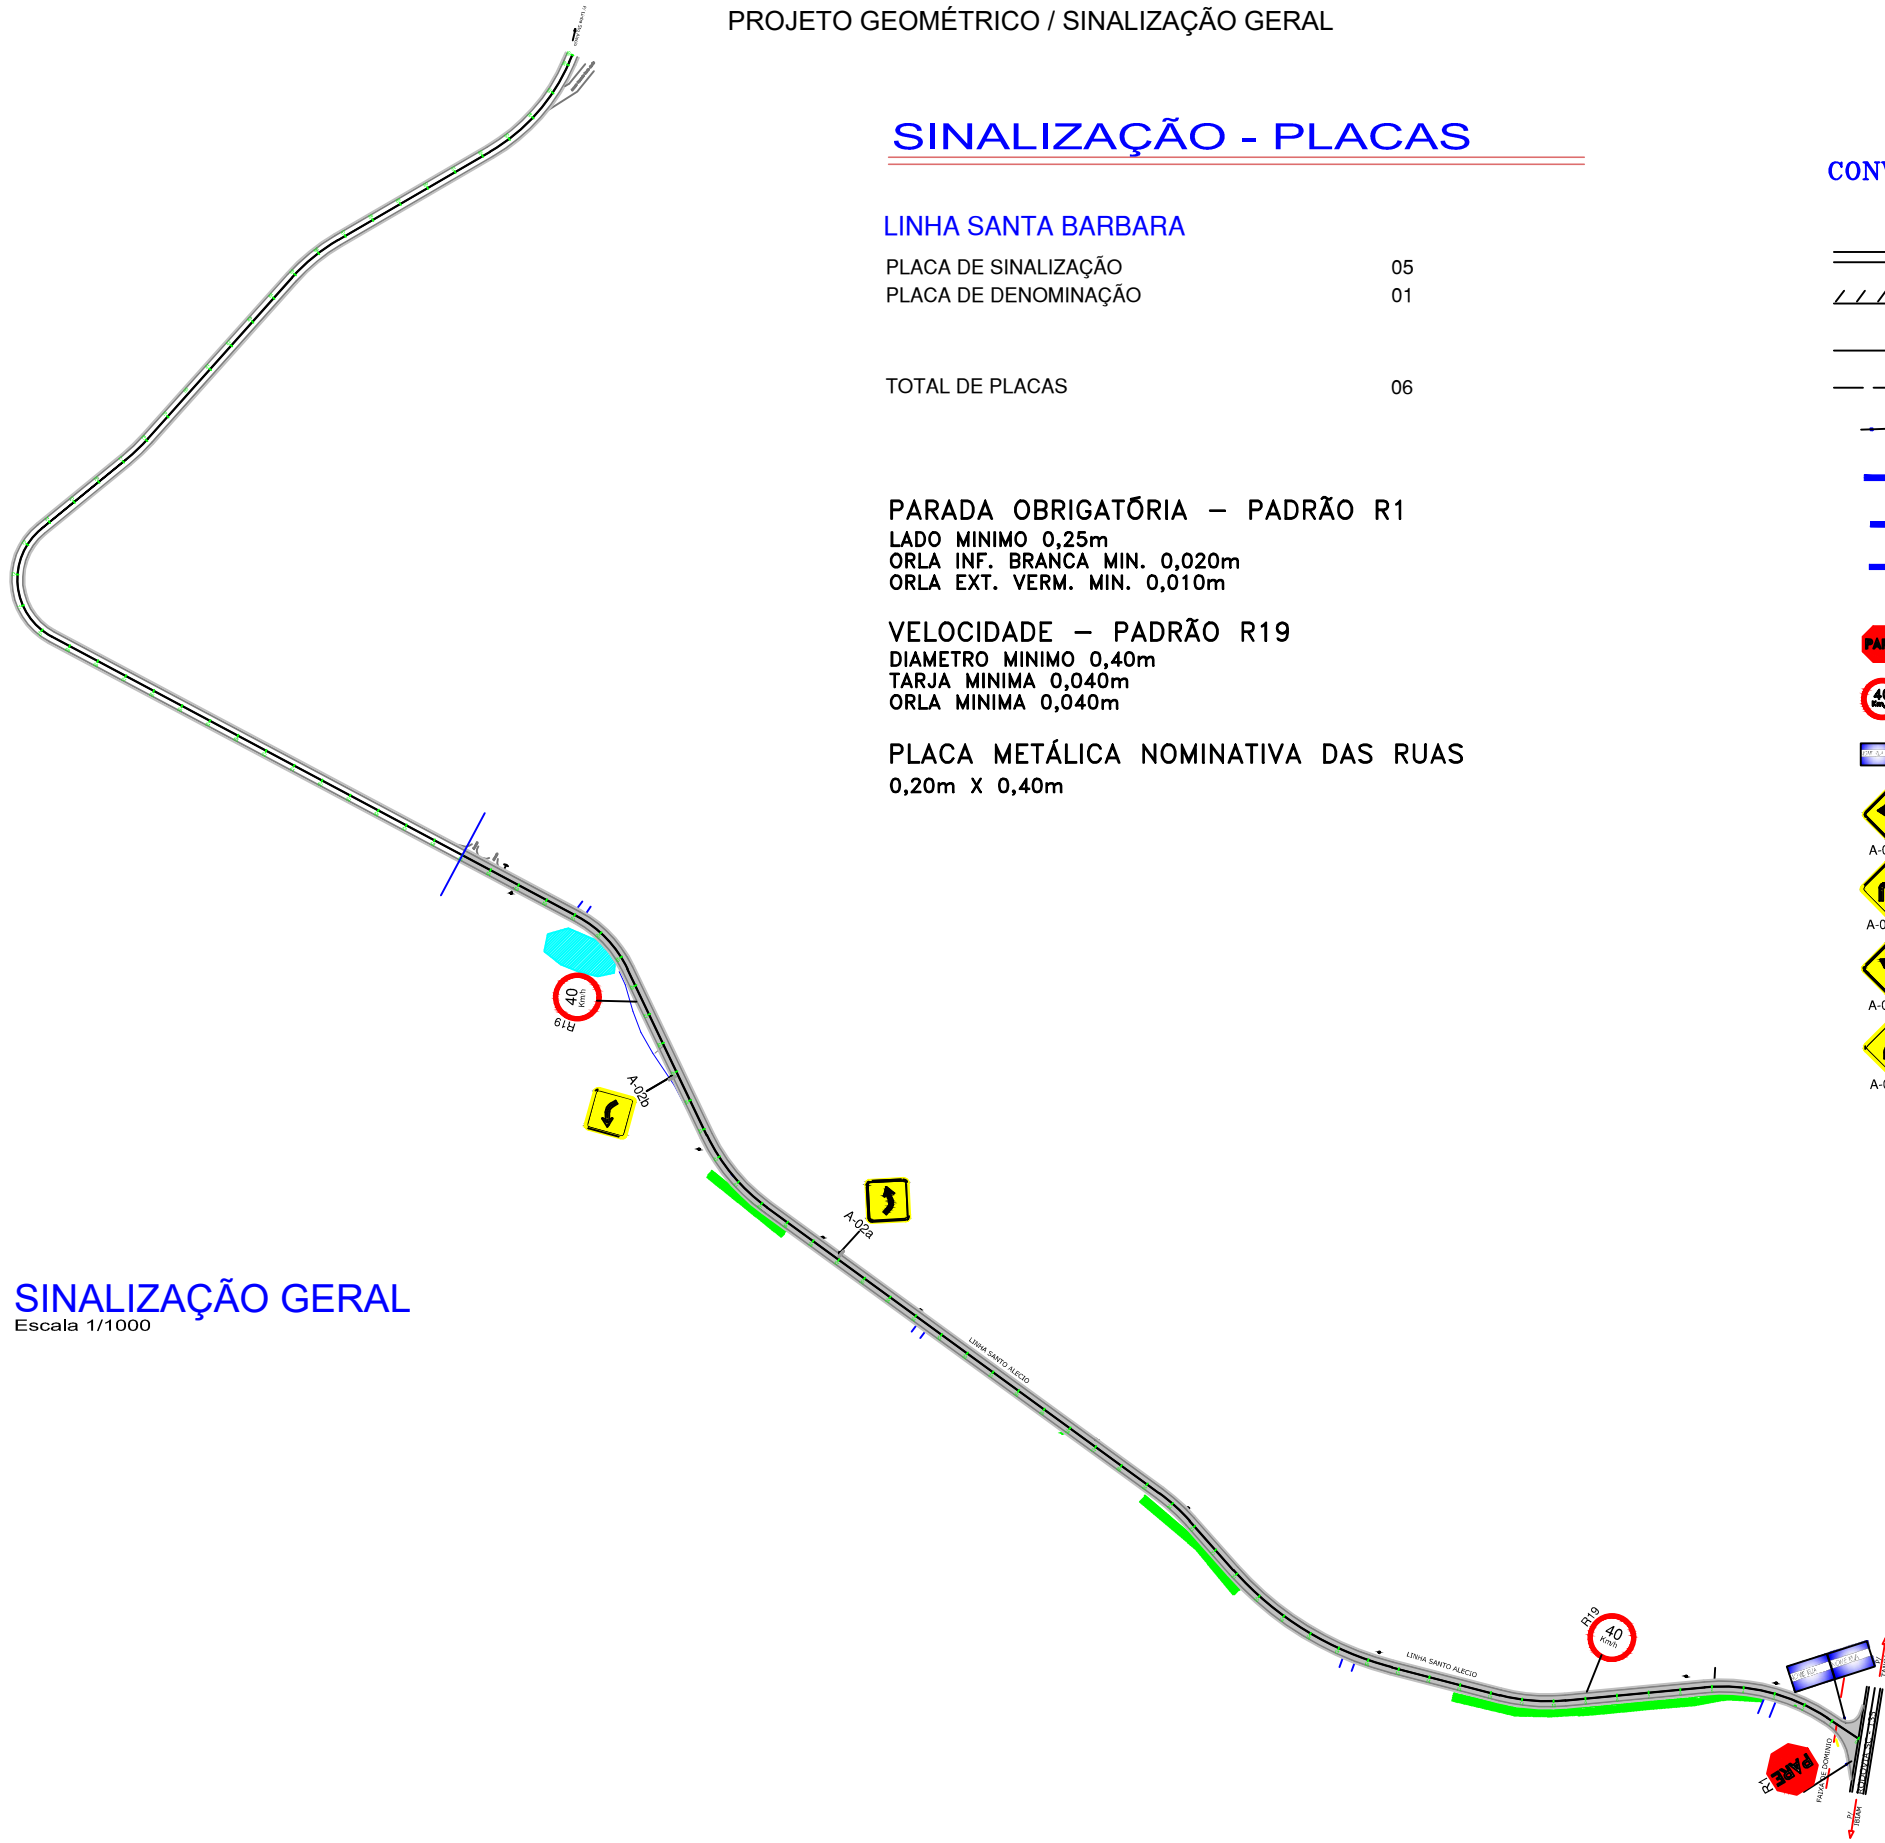


 













0,20m X 0,40m

### CONVENÇÕES

	FAIXAS E SINAIS EM COR AMARELO
	FAIXAS E SINAIS EM COR BRANCO
	FAIXAS CONTÍNUAS
	FAIXAS INTERROMPIDAS EM CADÊNCIA 1X1
	LOCAL DE PLACA
	SETA TIPO A
	SETA TIPO B
	SETA TIPO C
	PLACA - PARADA OBRIGATORIA
	PLACA - LIMITE DE VELOCIDADE
	PLACA - DENOMINAÇÃO DE RUA
	CURVA ACENTUADA À ESQUERDA
	CURVA ACENTUADA À DIREITA
	CURVA À ESQUERDA
	CURVA À DIREITA



SINALIZAÇÃO GERAL  
 Escala 1/1000

<b>LEGENDA</b>		CURVA DE NÍVEL		PERFIL DO TERRENO		CERCA		RESIDÊNCIA EM MADEIRA
		CURSO D'ÁGUA		BORDO DE TERRAPLANAGEM		MURO		RESIDÊNCIA EM ALVENARIA
		BUEIRO EXISTENTE		OFFSET DE ATERRO		BOCA DE LOBO		CONSTRUÇÃO RURAL
		EIXO PROJETADO		OFFSET DE CORTE		BUEIRO PROJETADO		POSTE
		BORDO PROJETADO		TALUDE DE CORTE		SARJETA EM CONCRETO		VEGETAÇÃO 1
		ACOSTAMENTO PROJETADO		TALUDE DE ATERRO		BOCA DE BUEIRO		VEGETAÇÃO RASTEIRA
	GRADE PROJETADO		PISTA PAVIMENTADA		DRENO PROFUNDO		LAVOURA	

TÍTULO: PAVIMENTAÇÃO RODOVIA LINHA SANTO ALÉCIO	
REFERÊNCIA: PROJETO EXECUTIVO	SINALIZAÇÃO GERAL
PROPRIETÁRIO: MUNICÍPIO DE IBIAM	
RESPONSÁVEL TÉCNICO: RONALDO REGALIN - ENGENHEIRO CIVIL	PRANCHA: 27
ESCALA: SEM ESCALA	DATA: DEZ./2019