
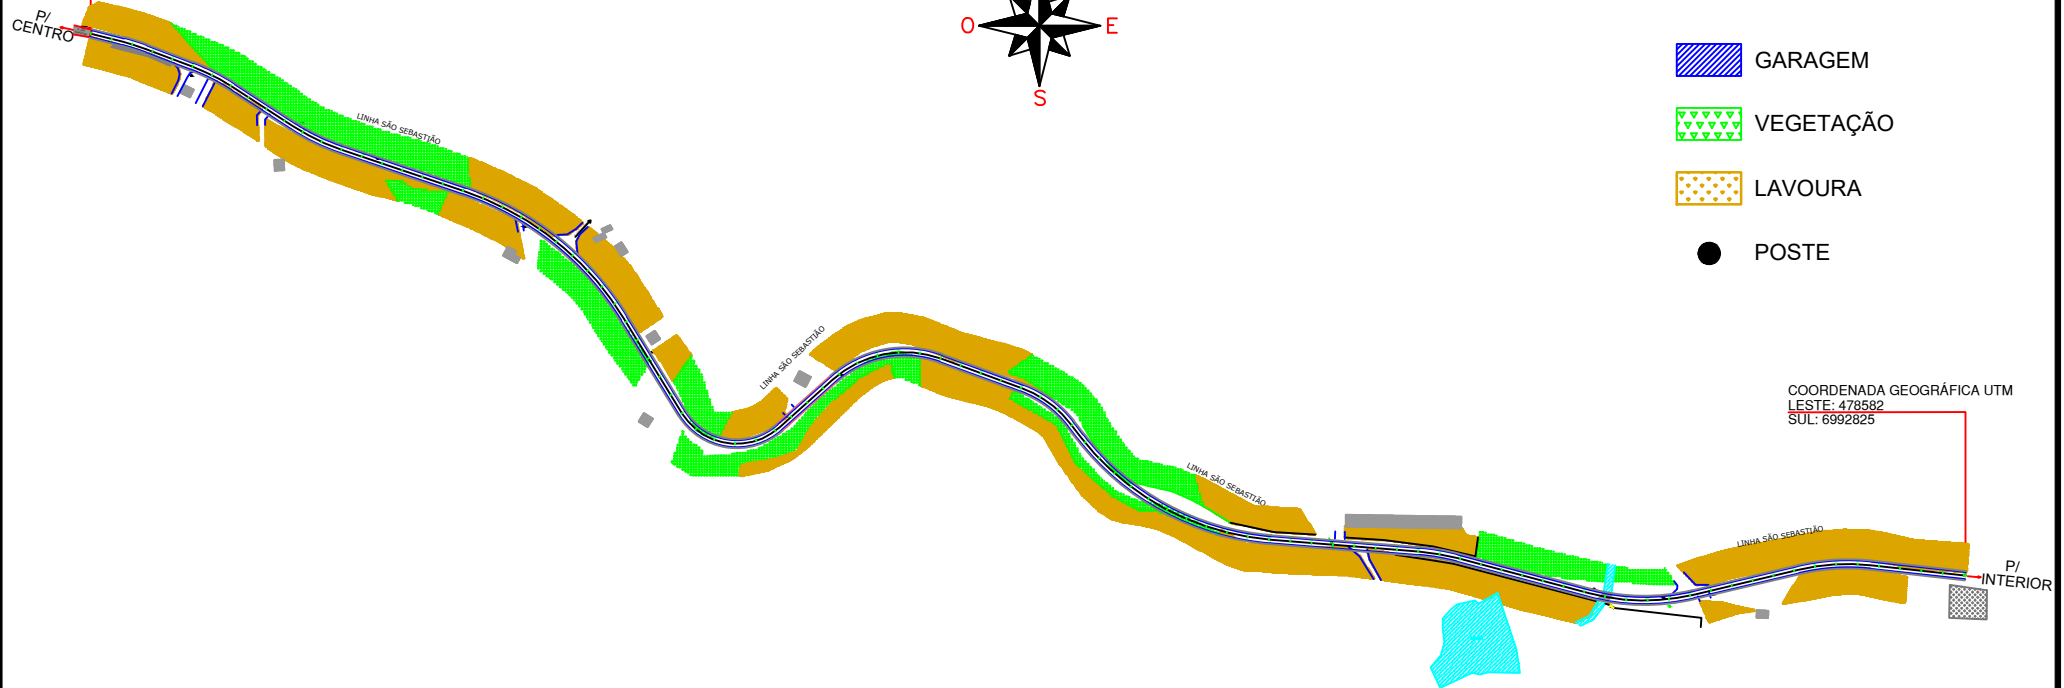


PROJETO GEOMÉTRICO - LINHA GERAL

COORDENADA GEOGRÁFICA UTM
LESTE: 476819
SUL: 6993339

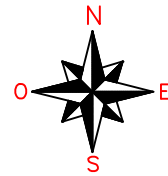

- GARAGEM
- VEGETAÇÃO
- LAVOURA
- POSTE

COORDENADA GEOGRÁFICA UTM
LESTE: 478582
SUL: 6992825

| | | | | |
|-----------------------|-------------------|------------------------|--------------------|----------------------------|
| LEGENDA | CURVA DE NÍVEL | PERFIL DO TERRENO | CERCA | RM RESIDÊNCIA EM MADEIRA |
| | CURSO D'ÁGUA | BORDO DE TERRAPLANAGEM | MURO | RA RESIDÊNCIA EM ALVENARIA |
| | BUEIRO EXISTENTE | OFFSET DE ATERRO | BOCA DE LOBO | CR CONSTRUÇÃO RURAL |
| | EIXO PROJETADO | OFFSET DE CORTE | BUEIRO PROJETADO | POSTE |
| BORDO PROJETADO | TALUDE DE CORTE | SARJETA EM CONCRETO | VEGETAÇÃO 1 | |
| ACOSTAMENTO PROJETADO | TALUDE DE ATERRO | BOCA DE BUEIRO | VEGETAÇÃO RASTEIRA | |
| GRADE PROJETADO | PISTA PAVIMENTADA | DRENO PROFUNDO | LAVOURA | |

| | |
|---|--------------------------------|
| TÍTULO: PAVIMENTAÇÃO RODOVIA LINHA SÃO SEBASTIÃO | |
| REFERÊNCIA: PROJETO EXECUTIVO | PROJETO GEOMÉTRICO LINHA GERAL |
| PRANCHAS: | |
| PROPRIETÁRIO: MUNICÍPIO DE IBIAM | 03 |
| RESPONSÁVEL TÉCNICO: RONALDO REGALIN - ENGENHEIRO CIVIL | |
| ESCALA: SEM ESCALA | DATA: MARÇO/2019 |