


PROJETO GEOMÉTRICO - SEÇÕES

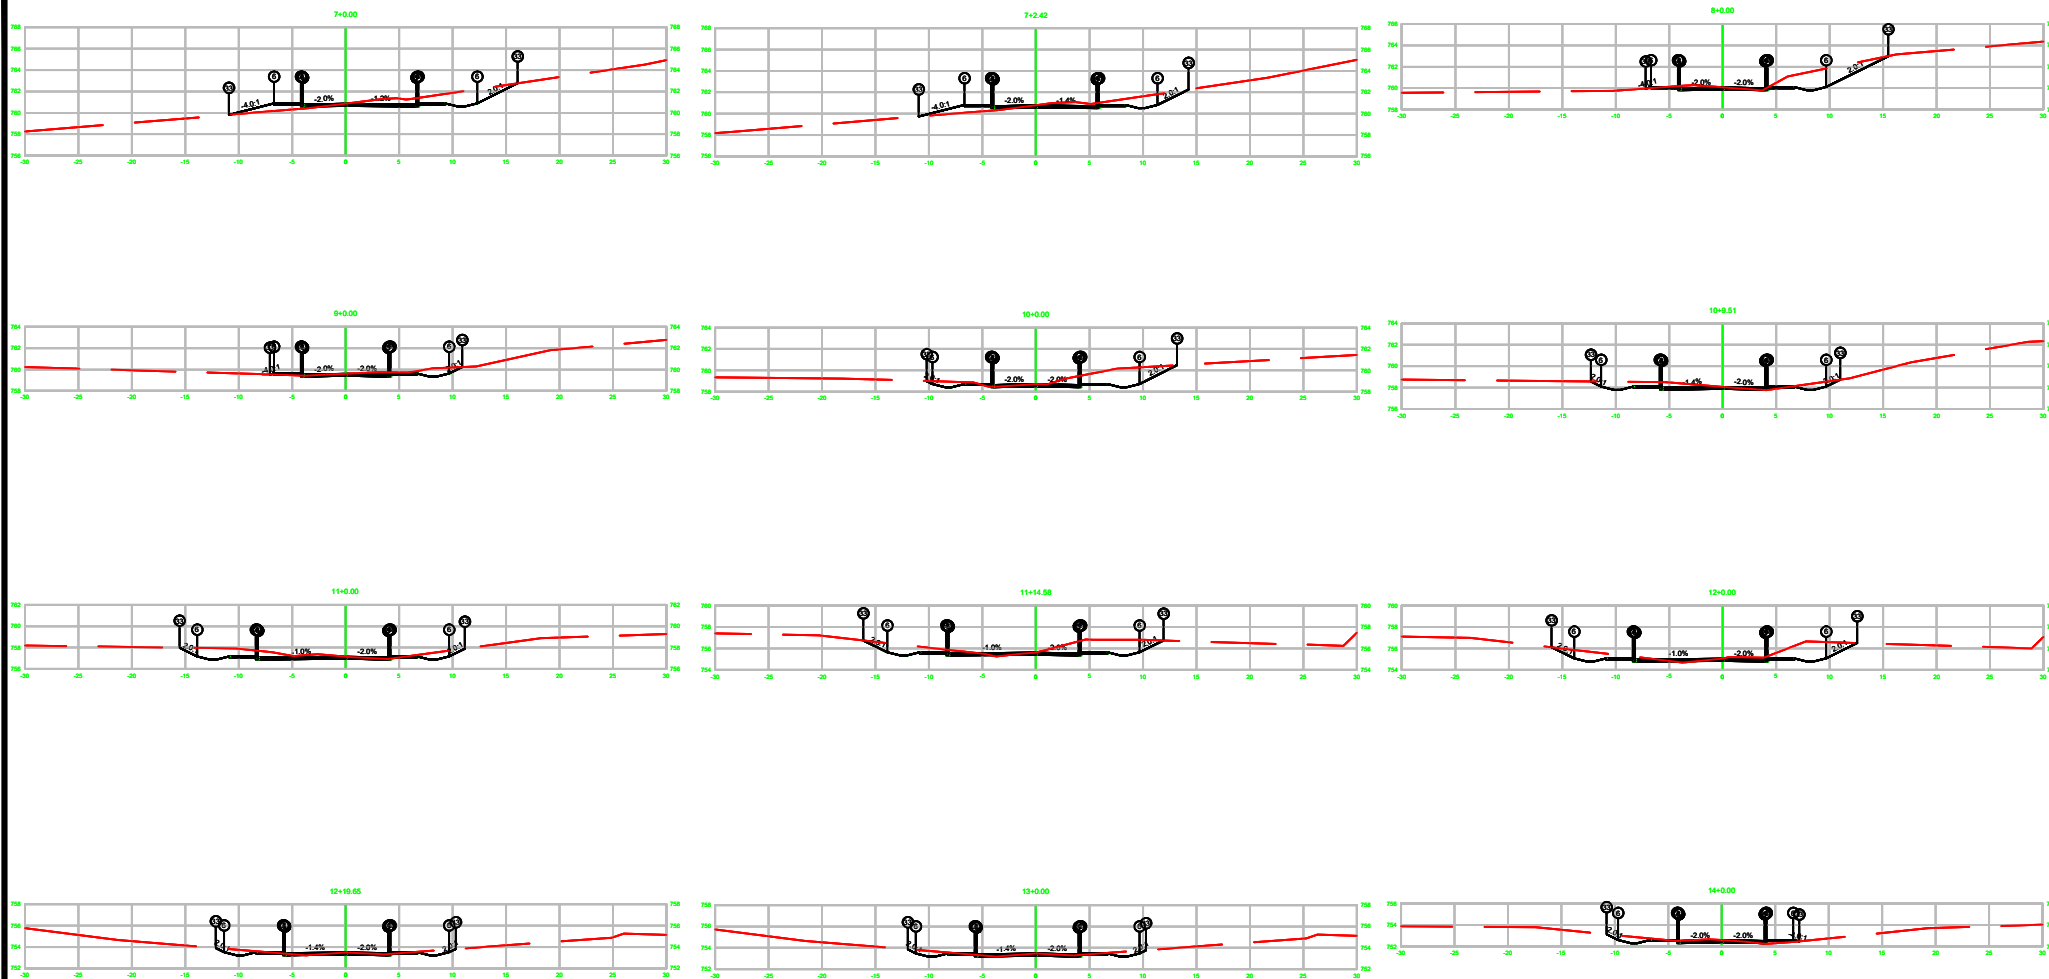

LEGENDA		CURVA DE NÍVEL		PERFIL DO TERRENO		CERCA		BOCA DE LOBO		RM	RESIDÊNCIA EM MADEIRA
		CURSO D'ÁGUA		BORDO DE TERRAPLANAGEM		MURO		BOCA DE BUEIRO		RA	RESIDÊNCIA EM ALVENARIA
		BUEIRO EXISTENTE		OFFSET DE ATERRO		POSTE		POSTE		CR	CONSTRUÇÃO RURAL
		EIXO PROJETADO		OFFSET DE CORTE		VEGETAÇÃO 1		VEGETAÇÃO RASTEIRA			
		BORDO PROJETADO		TALUDE DE CORTE		VEGETAÇÃO 2		LAVOURA			
		ACOSTAMENTO PROJETADO		TALUDE DE ATERRO							
	GRADE PROJETADO		PISTA PAVIMENTADA								

www.PROJETOS-SELOTECAWEB.COM.BR, AMRP 36

TÍTULO: PAVIMENTAÇÃO RODOVIA LINHA SÃO SEBASTIÃO	
REFERÊNCIA: PROJETO EXECUTIVO	SEÇÕES
PROPRIETÁRIO: MUNICÍPIO DE IBIAM	
RESPONSÁVEL TÉCNICO: RONALDO REGALIN - ENGENHEIRO CIVIL	PRANCHA: 26
ESCALA: SEM ESCALA	DATA: MARÇO/2019