


PROJETO GEOMÉTRICO - SEÇÕES

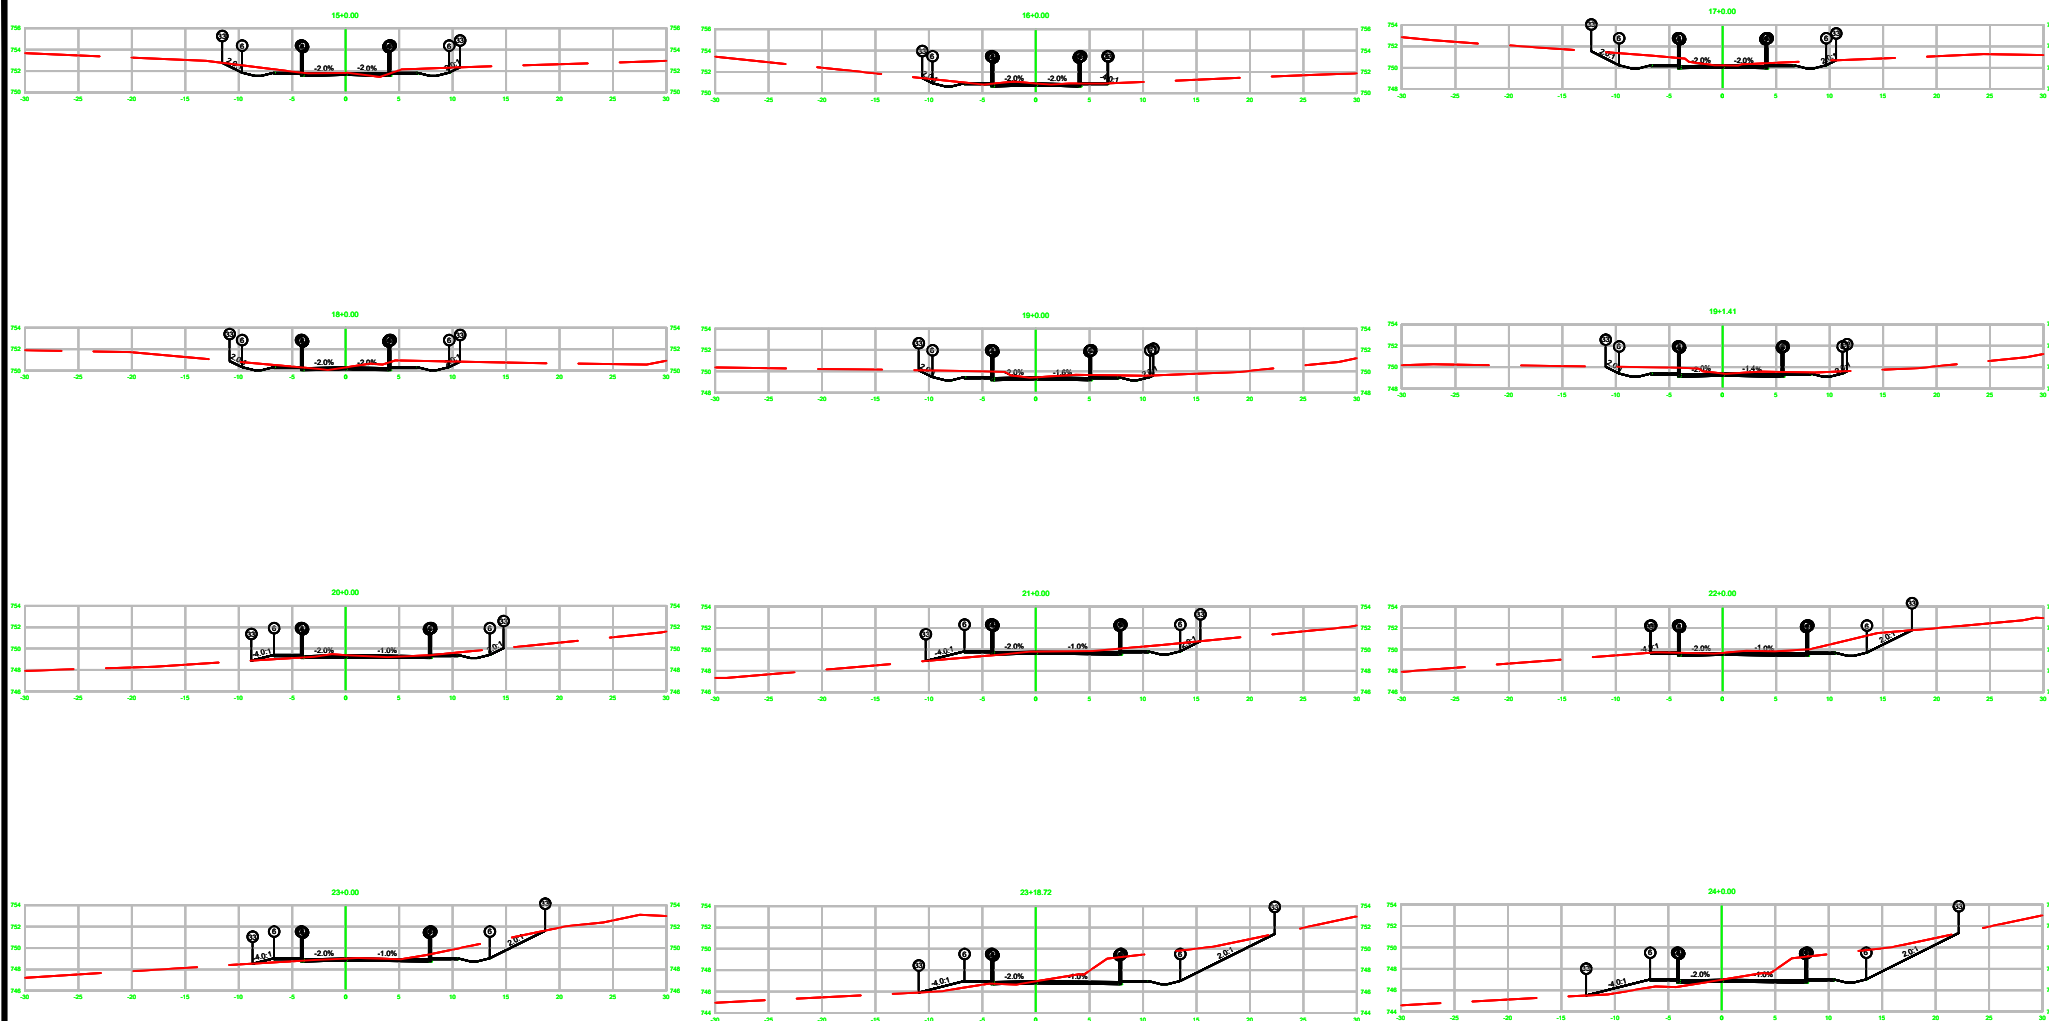

LEGENDA

- |  |                       |  |                        |  |                     |  |                            |
|--|-----------------------|--|------------------------|--|---------------------|--|----------------------------|
|  | CURVA DE NÍVEL        |  | PERFIL DO TERRENO      |  | CERCA               |  | RM RESIDÊNCIA EM MADEIRA   |
|  | CURSO D'ÁGUA          |  | BORDO DE TERRAPLANAGEM |  | MURO                |  | RA RESIDÊNCIA EM ALVENARIA |
|  | BUEIRO EXISTENTE      |  | OFFSET DE ATERRO       |  | BOCA DE LOBO        |  | CR CONSTRUÇÃO RURAL        |
|  | EIXO PROJETADO        |  | OFFSET DE CORTE        |  | BUEIRO PROJETADO    |  | ↑ POSTE                    |
|  | BORDO PROJETADO       |  | TALUDE DE CORTE        |  | SARJETA EM CONCRETO |  | VEGETAÇÃO 1                |
|  | ACOSTAMENTO PROJETADO |  | TALUDE DE ATERRO       |  | BOCA DE BUEIRO      |  | VEGETAÇÃO RASTEIRA         |
|  | GRADE PROJETADO       |  | PISTA PAVIMENTADA      |  | DRENO PROFUNDO      |  | LAVOURA                    |

TÍTULO: PAVIMENTAÇÃO RODOVIA LINHA SÃO SEBASTIÃO

REFERÊNCIA: PROJETO EXECUTIVO

SEÇÕES

PROPRIETÁRIO: MUNICÍPIO DE IBIAM

RESPONSÁVEL TÉCNICO: RONALDO REGALIN - ENGENHEIRO CIVIL

ESCALA: SEM ESCALA

DATA: MARÇO/2019

PRANCHA:

27