


PROJETO GEOMÉTRICO - SEÇÕES

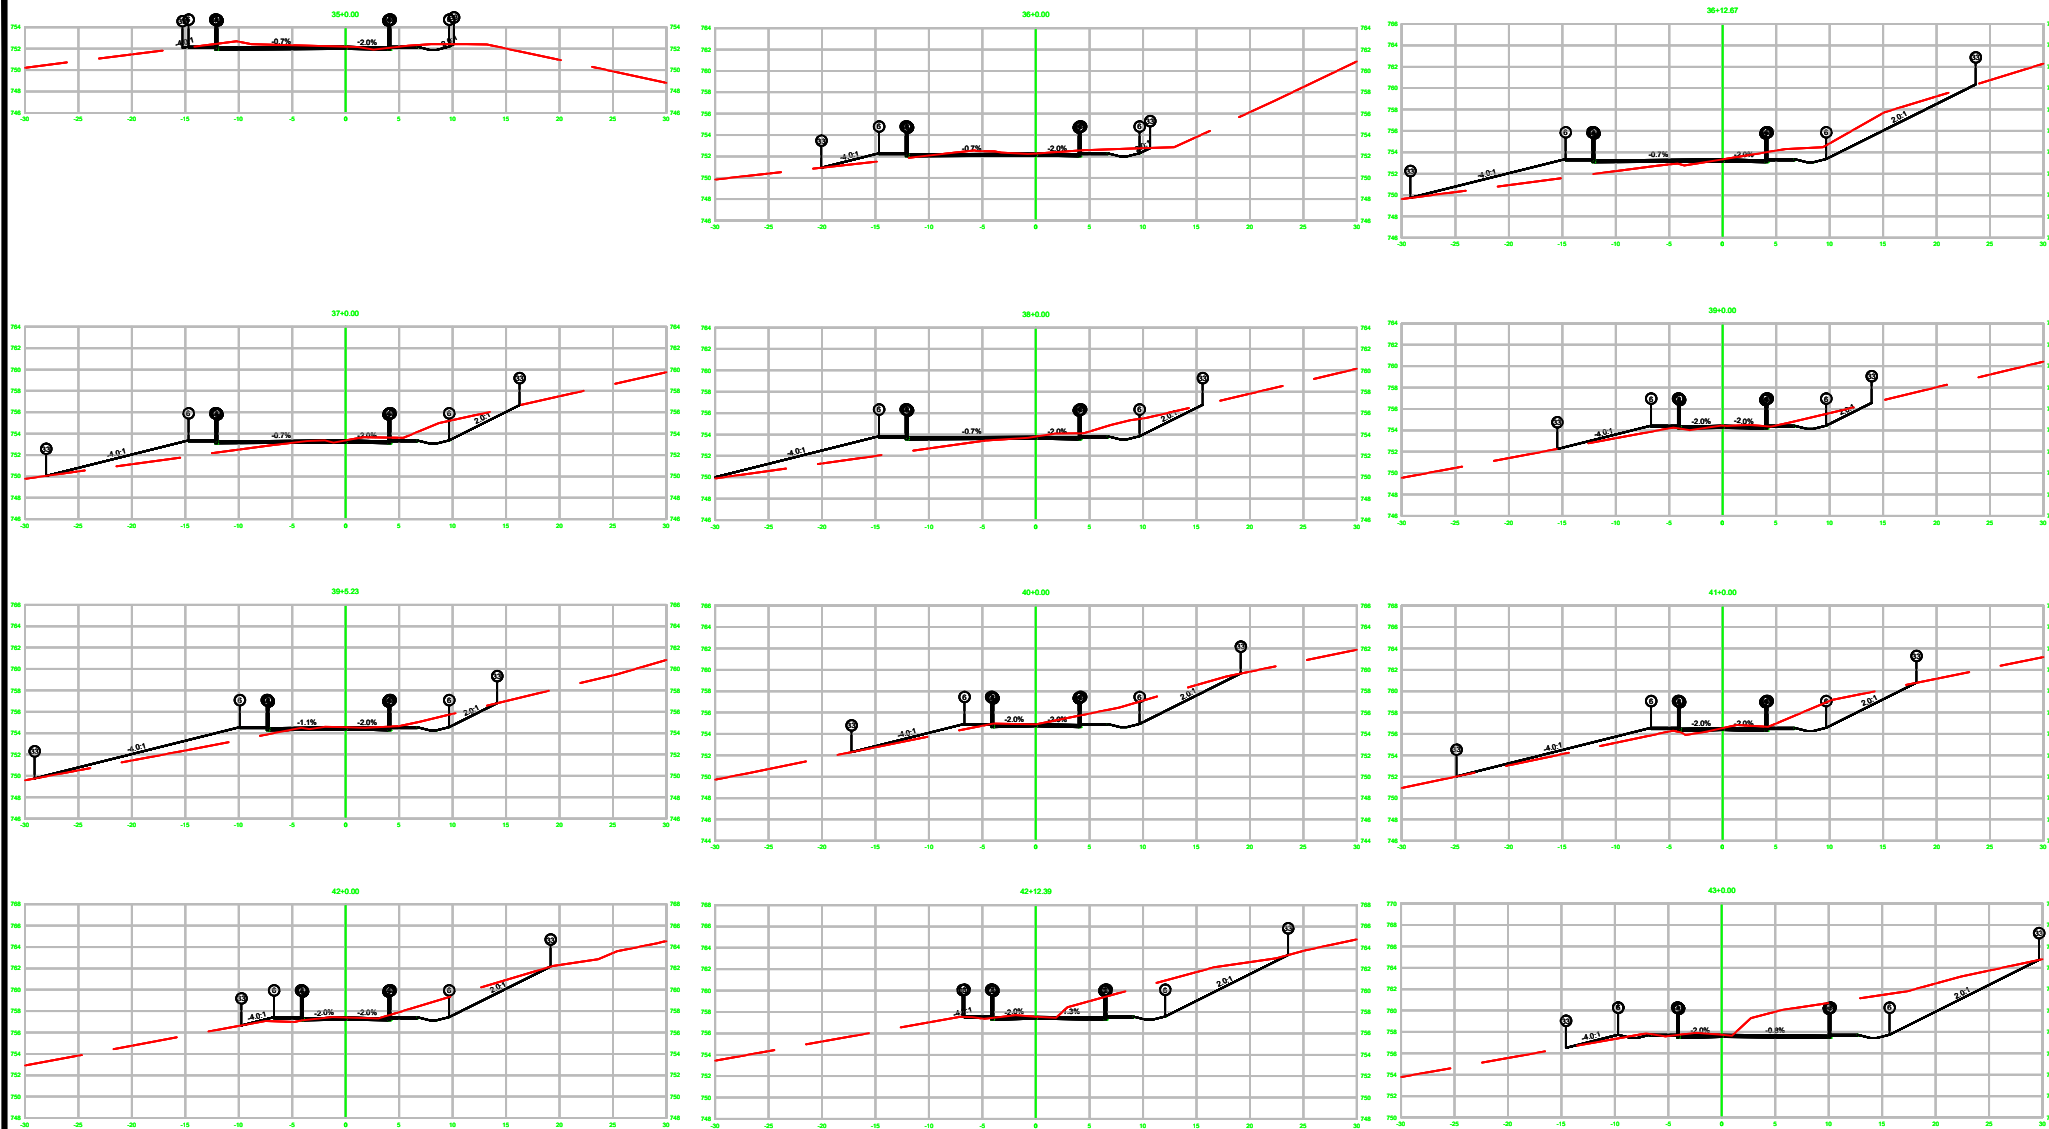

LEGENDA		CURVA DE NÍVEL		PERFIL DO TERRENO		CERCA		RM	RESIDÊNCIA EM MADEIRA
		CURSO D'ÁGUA		BORDO DE TERRAPLANAGEM		MURO		RA	RESIDÊNCIA EM ALVENARIA
		BUEIRO EXISTENTE		OFFSET DE ATERRO		BOCA DE LOBO		CR	CONSTRUÇÃO RURAL
		EIXO PROJETADO		OFFSET DE CORTE		BUEIRO PROJETADO		↑	POSTE
	BORDO PROJETADO		TALUDE DE CORTE		SARJETA EM CONCRETO				VEGETAÇÃO 1
	ACOSTAMENTO PROJETADO		TALUDE DE ATERRO		BOCA DE BUEIRO				VEGETAÇÃO RASTEIRA
	GRADE PROJETADO		PISTA PAVIMENTADA		DRENO PROFUNDO				LAVOURA

www.PROJETO360 - SBL-OTECARABEIRO.COM.BR/CA_MARP_360

TÍTULO: PAVIMENTAÇÃO RODOVIA LINHA SÃO SEBASTIÃO	
REFERÊNCIA: PROJETO EXECUTIVO	SEÇÕES
PROPRIETÁRIO: MUNICÍPIO DE IBIAM	
RESPONSÁVEL TÉCNICO: RONALDO REGALIN - ENGENHEIRO CIVIL	PRANCHA: 29
ESCALA: SEM ESCALA	DATA: MARÇO/2019