


PROJETO GEOMÉTRICO - SEÇÕES

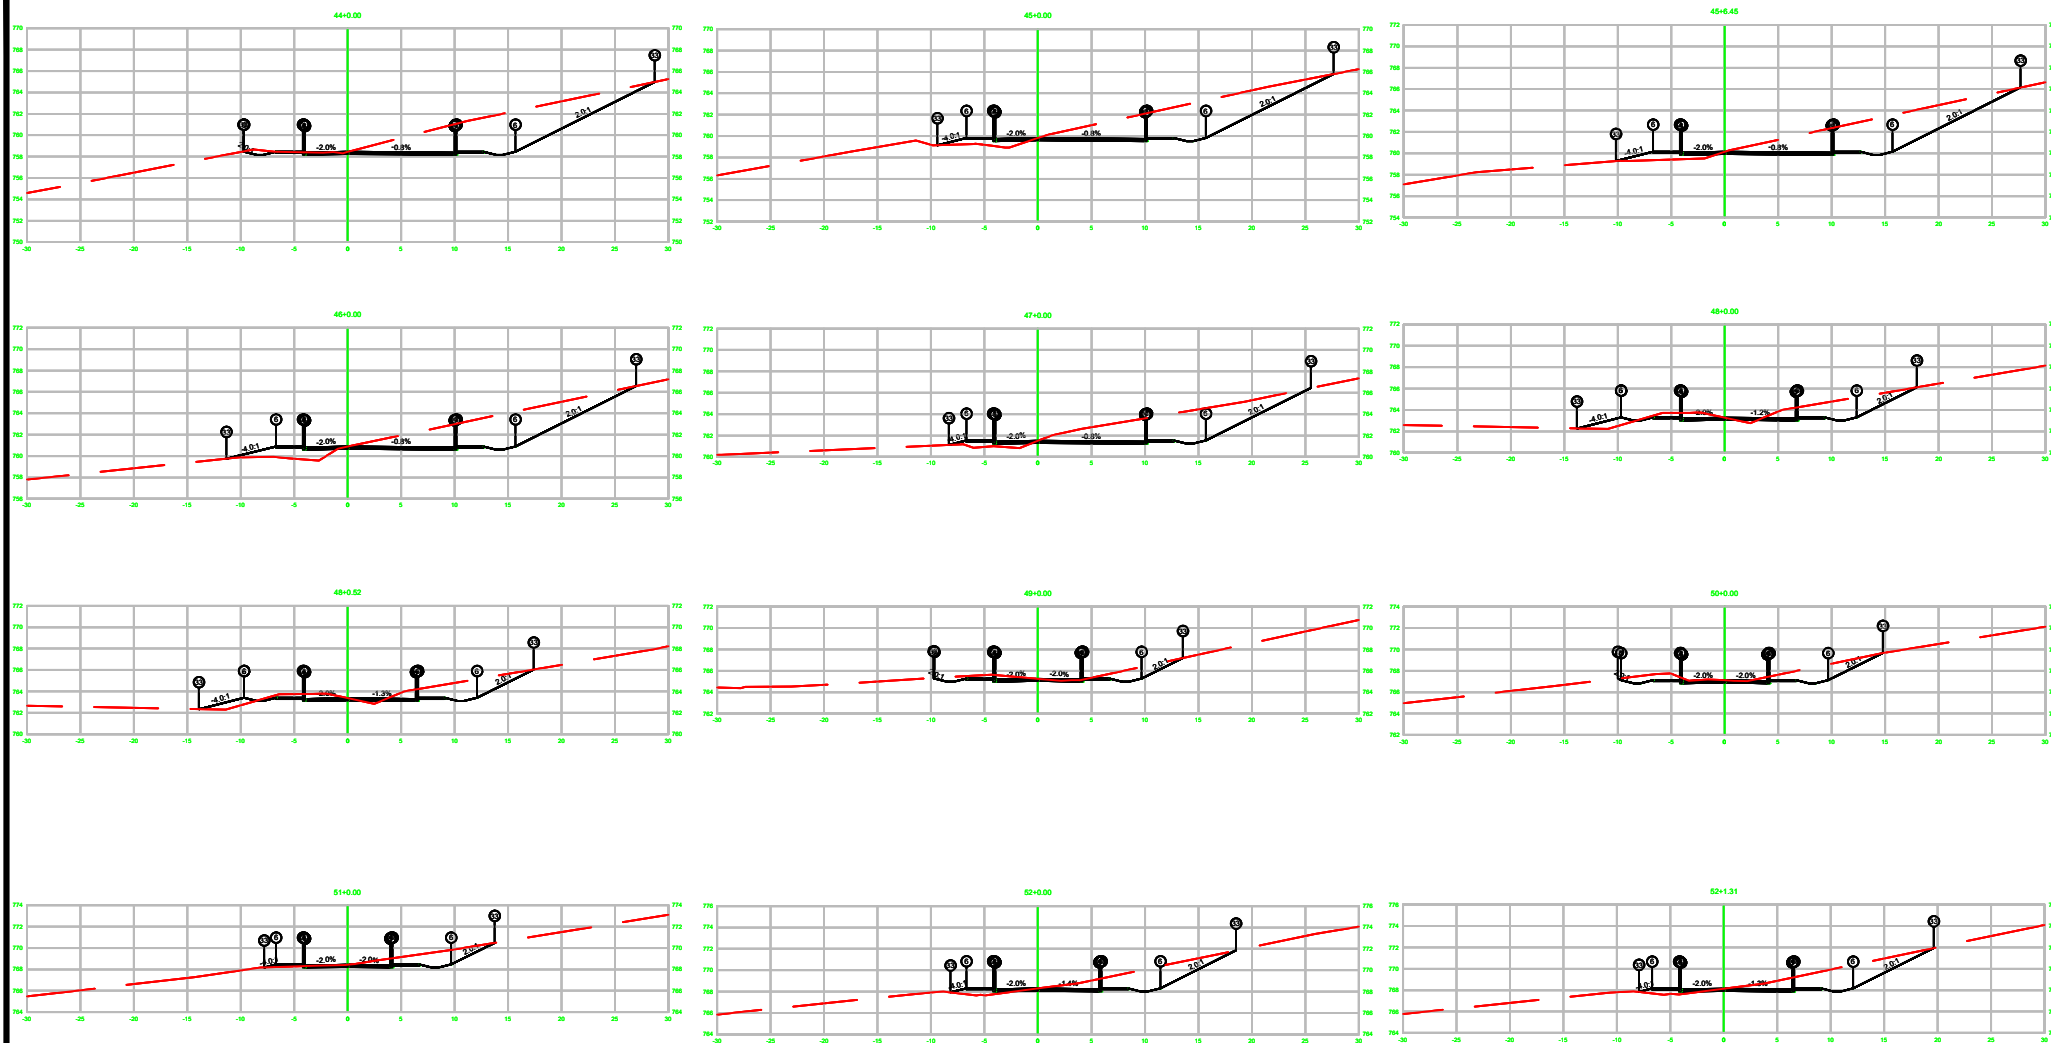

LEGENDA		CURVA DE NÍVEL		PERFIL DO TERRENO		CERCA		RM	RESIDÊNCIA EM MADEIRA
		CURSO D'ÁGUA		BORDO DE TERRAPLANAGEM		MURO		RA	RESIDÊNCIA EM ALVENARIA
		BUEIRO EXISTENTE		OFFSET DE ATERRO		BOCA DE LOBO		CR	CONSTRUÇÃO RURAL
		EIXO PROJETADO		OFFSET DE CORTE		BUEIRO PROJETADO		↑	POSTE
		BORDO PROJETADO		TALUDE DE CORTE		SARJETA EM CONCRETO			VEGETAÇÃO 1
		ACOSTAMENTO PROJETADO		TALUDE DE ATERRO		BOCA DE BUEIRO			VEGETAÇÃO RASTEIRA
		GRADE PROJETADO		PISTA PAVIMENTADA		DRENO PROFUNDO			LAVOURA

www.PROJETO3D - SBL,OTECARABRIL.COM.BR/CA, AMRP 3D

TÍTULO: PAVIMENTAÇÃO RODOVIA LINHA SÃO SEBASTIÃO	
REFERÊNCIA: PROJETO EXECUTIVO	SEÇÕES
PROPRIETÁRIO: MUNICÍPIO DE IBIAM	
RESPONSÁVEL TÉCNICO: RONALDO REGALIN - ENGENHEIRO CIVIL	
ESCALA: SEM ESCALA	DATA: MARÇO/2019
PRANCHA:	
30	