


# PROJETO GEOMÉTRICO - SEÇÕES

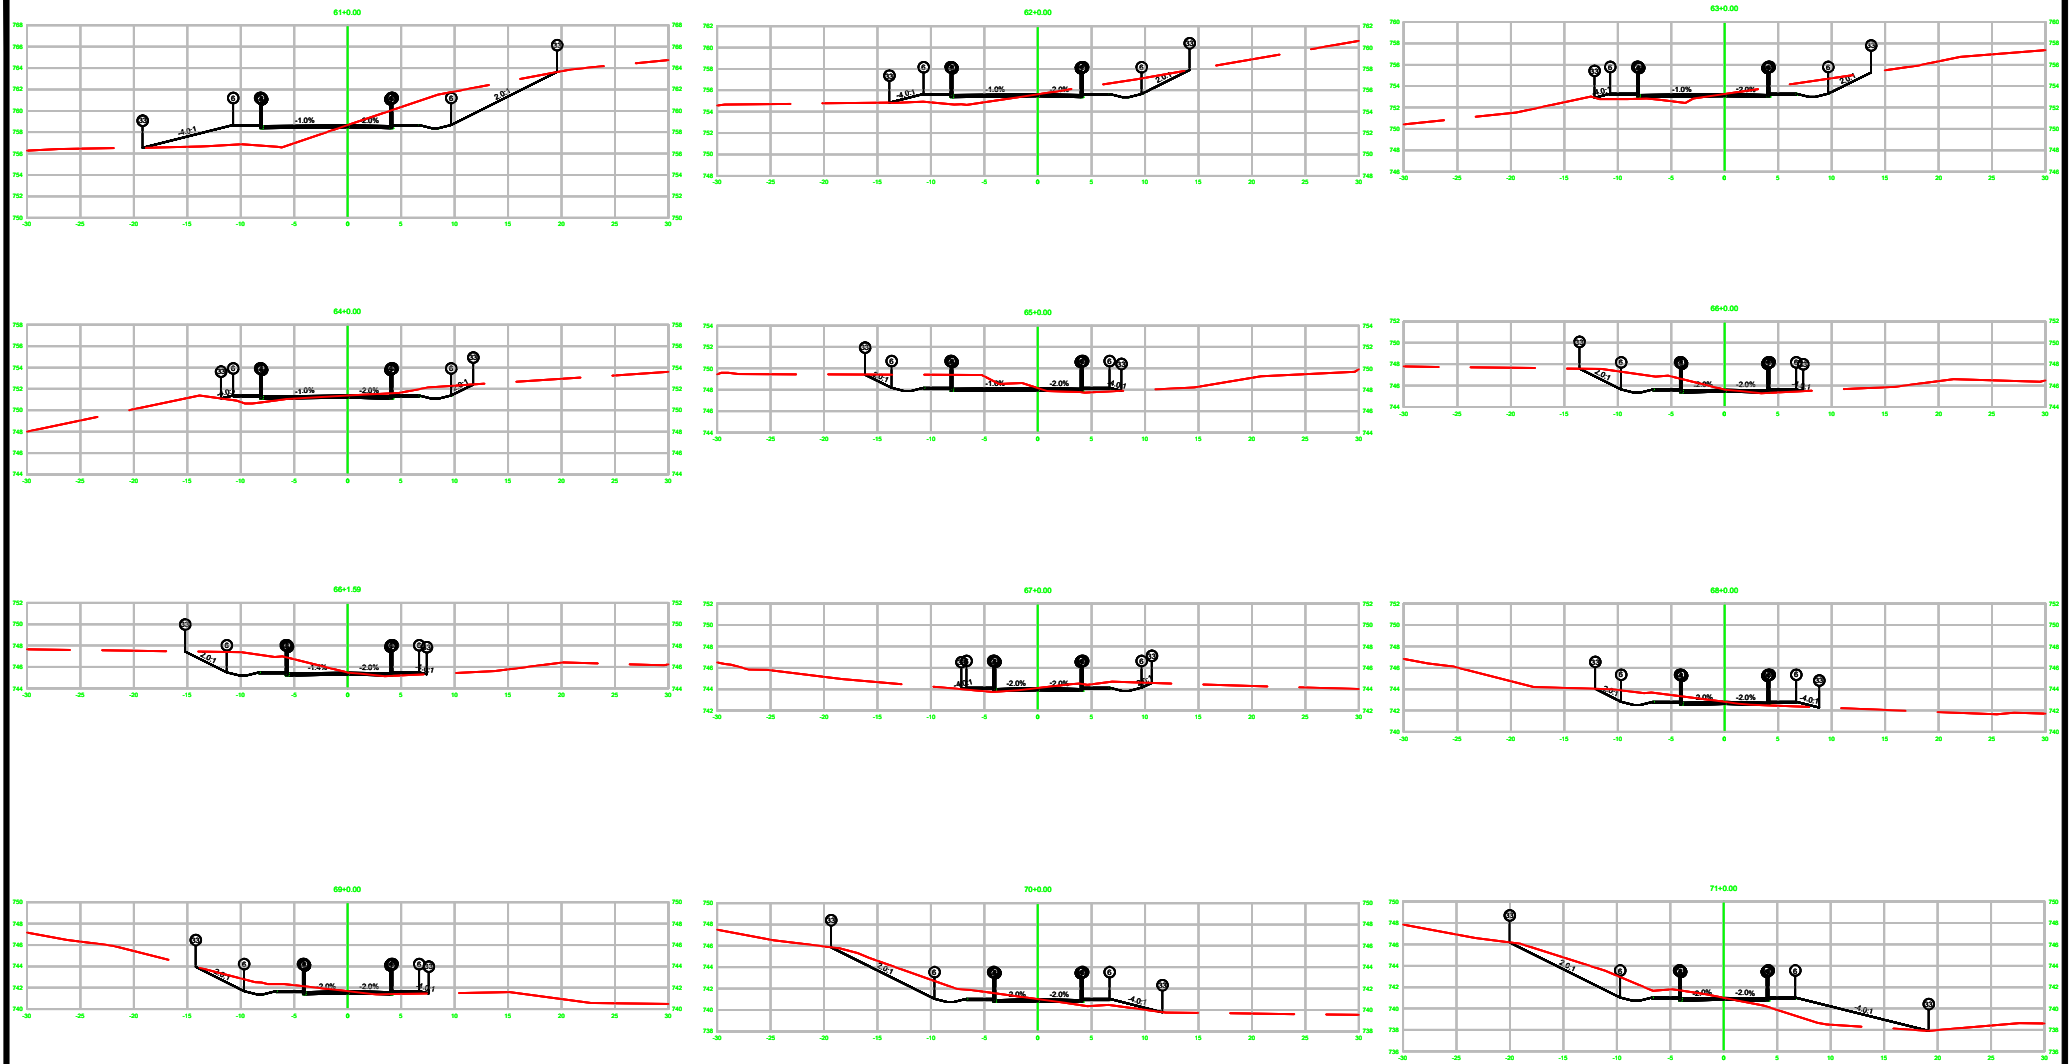

<b>LEGENDA</b>	CURVA DE NÍVEL	PERFIL DO TERRENO	CERCA	RM RESIDÊNCIA EM MADEIRA
	CURSO D'ÁGUA	BORDO DE TERRAPLANAGEM	MURO	RA RESIDÊNCIA EM ALVENARIA
	BUEIRO EXISTENTE	OFFSET DE ATERRO	BOCA DE LOBO	CR CONSTRUÇÃO RURAL
	EIXO PROJETADO	OFFSET DE CORTE	BUEIRO PROJETADO	POSTE
BORDO PROJETADO	TALUDE DE CORTE	SARJETA EM CONCRETO	VEGETAÇÃO 1	
ACOSTAMENTO PROJETADO	TALUDE DE ATERRO	BOCA DE BUEIRO	VEGETAÇÃO RASTEIRA	
GRADE PROJETADO	PISTA PAVIMENTADA	DRENO PROFUNDO	LAVOURA	

www.PROJETO3D - SOLUÇÕES EM CAD/CAM/CAE - AMRP 3D

TÍTULO: PAVIMENTAÇÃO RODOVIA LINHA SÃO SEBASTIÃO	
REFERÊNCIA: PROJETO EXECUTIVO	SEÇÕES
PROPRIETÁRIO: MUNICÍPIO DE IBIAM	
RESPONSÁVEL TÉCNICO: RONALDO REGALIN - ENGENHEIRO CIVIL	PRANCHA: 32
ESCALA: SEM ESCALA	DATA: MARÇO/2019