

## LEGENDA/ORÇAMENTO

### RODOVIA LINHA SÃO SEBASTIÃO

▶ SENTIDO DE FLUXO NÃO COTADO  $i = 2\%$  (min)

Ⓛ CAIXA COLETORA A IMPLANTAR - 34UN

— SARJETAS EM CONCRETO - 2060,00m

— TUBULAÇÃO EXISTENTE


— TUBULAÇÃO A IMPLANTAR

TUBULAÇÃO Ø 80 - 208,00m

TUBULAÇÃO Ø 100 - 13,00m

TOTAL TUBULAÇÃO - 221,00m

OBS.: TUBULAÇÃO NÃO COTADA Ø 80

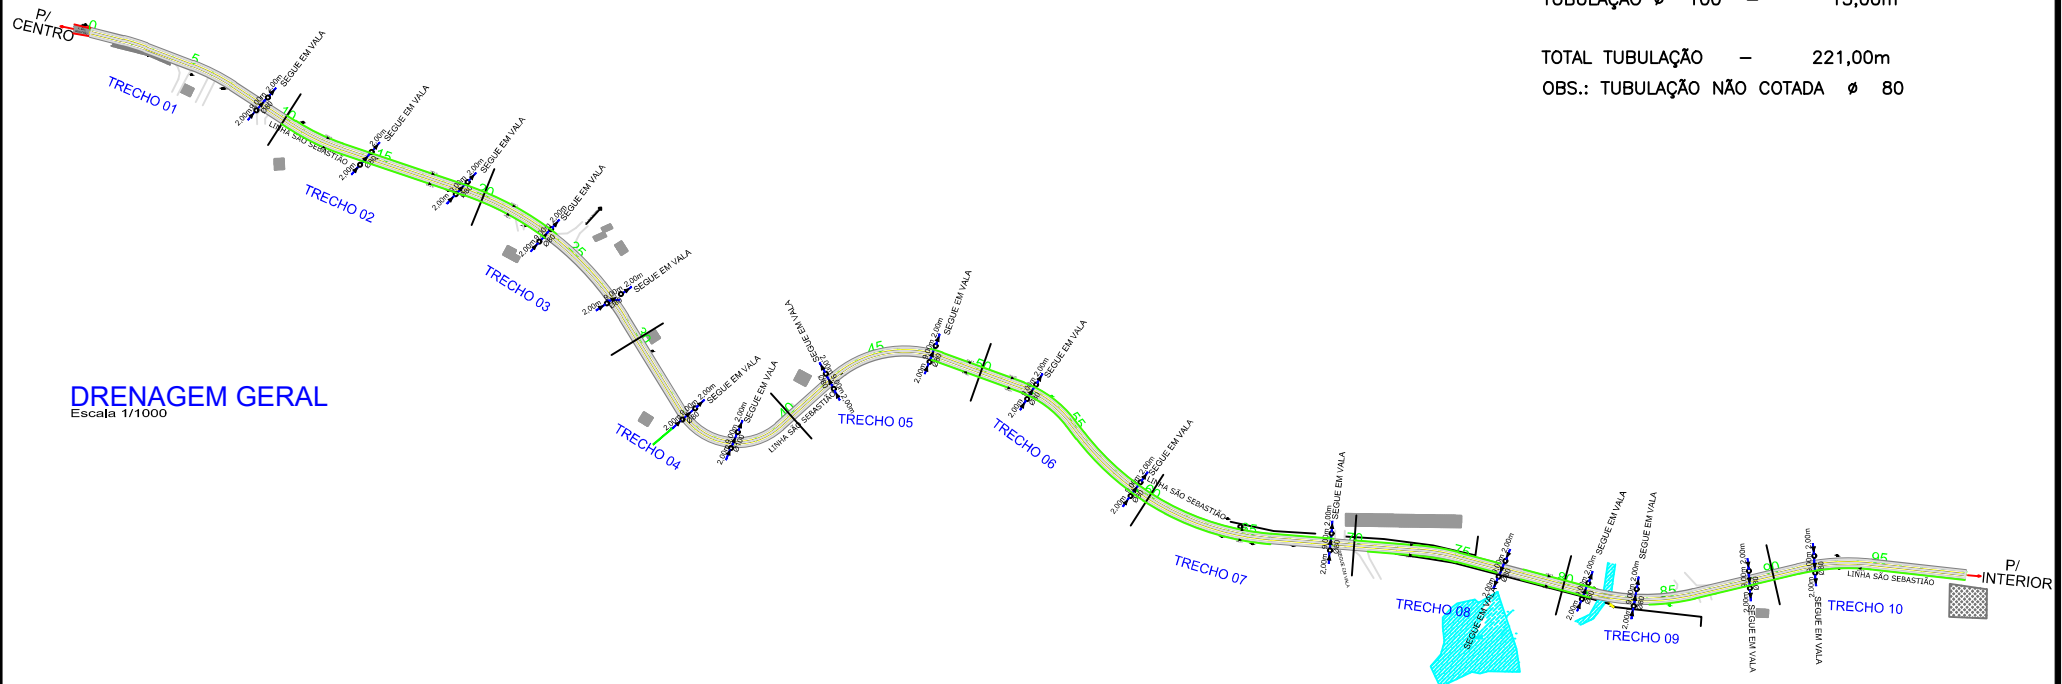

### DRENAGEM GERAL

Escala 1/1000

### LEGENDA

	CURVA DE NÍVEL		PERFIL DO TERRENO		CERCA		RM RESIDÊNCIA EM MADEIRA
	CURSO D'ÁGUA		BORDO DE TERRAPLANAGEM		MURO		RA RESIDÊNCIA EM ALVENARIA
	BUEIRO EXISTENTE		OFFSET DE ATERRO		BOCA DE LOBO		CR CONSTRUÇÃO RURAL
	EIXO PROJETADO		OFFSET DE CORTE		BUEIRO PROJETADO		POSTE
	BORDO PROJETADO		TALUDE DE CORTE		SARJETA EM CONCRETO		VEGETAÇÃO 1
	ACOSTAMENTO PROJETADO		TALUDE DE ATERRO		BOCA DE BUEIRO		VEGETAÇÃO RASTEIRA
	GRADE PROJETADO		PISTA PAVIMENTADA		DRENO PROFUNDO		LAVOURA

TÍTULO: PAVIMENTAÇÃO RODOVIA LINHA SÃO SEBASTIÃO

REFERÊNCIA: PROJETO EXECUTIVO

PROJETO DRENAGEM GERAL

PROPRIETÁRIO: MUNICÍPIO DE IBIAM

RESPONSÁVEL TÉCNICO: RONALDO REGALIN - ENGENHEIRO CIVIL

ESCALA: SEM ESCALA

DATA: MARÇO/2015

PRANCHA:

40