


CONVENÇÕES

- FAIXAS E SINAIS EM COR AMARELO
- FAIXAS E SINAIS EM COR BRANCO
- FAIXAS CONTÍNUAS
- FAIXAS INTERROMPIDAS EM CADÊNCIA 1X1
- LOCAL DE PLACA
- SETA TIPO A
- SETA TIPO B
- SETA TIPO C
- PLACA - PARADA OBRIGATORIA
- PLACA - LIMITE DE VELOCIDADE
- PLACA - DENOMINAÇÃO DE RUA
- CURVA ACENTUADA À ESQUERDA
- CURVA ACENTUADA À DIREITA
- CURVA À ESQUERDA
- CURVA À DIREITA

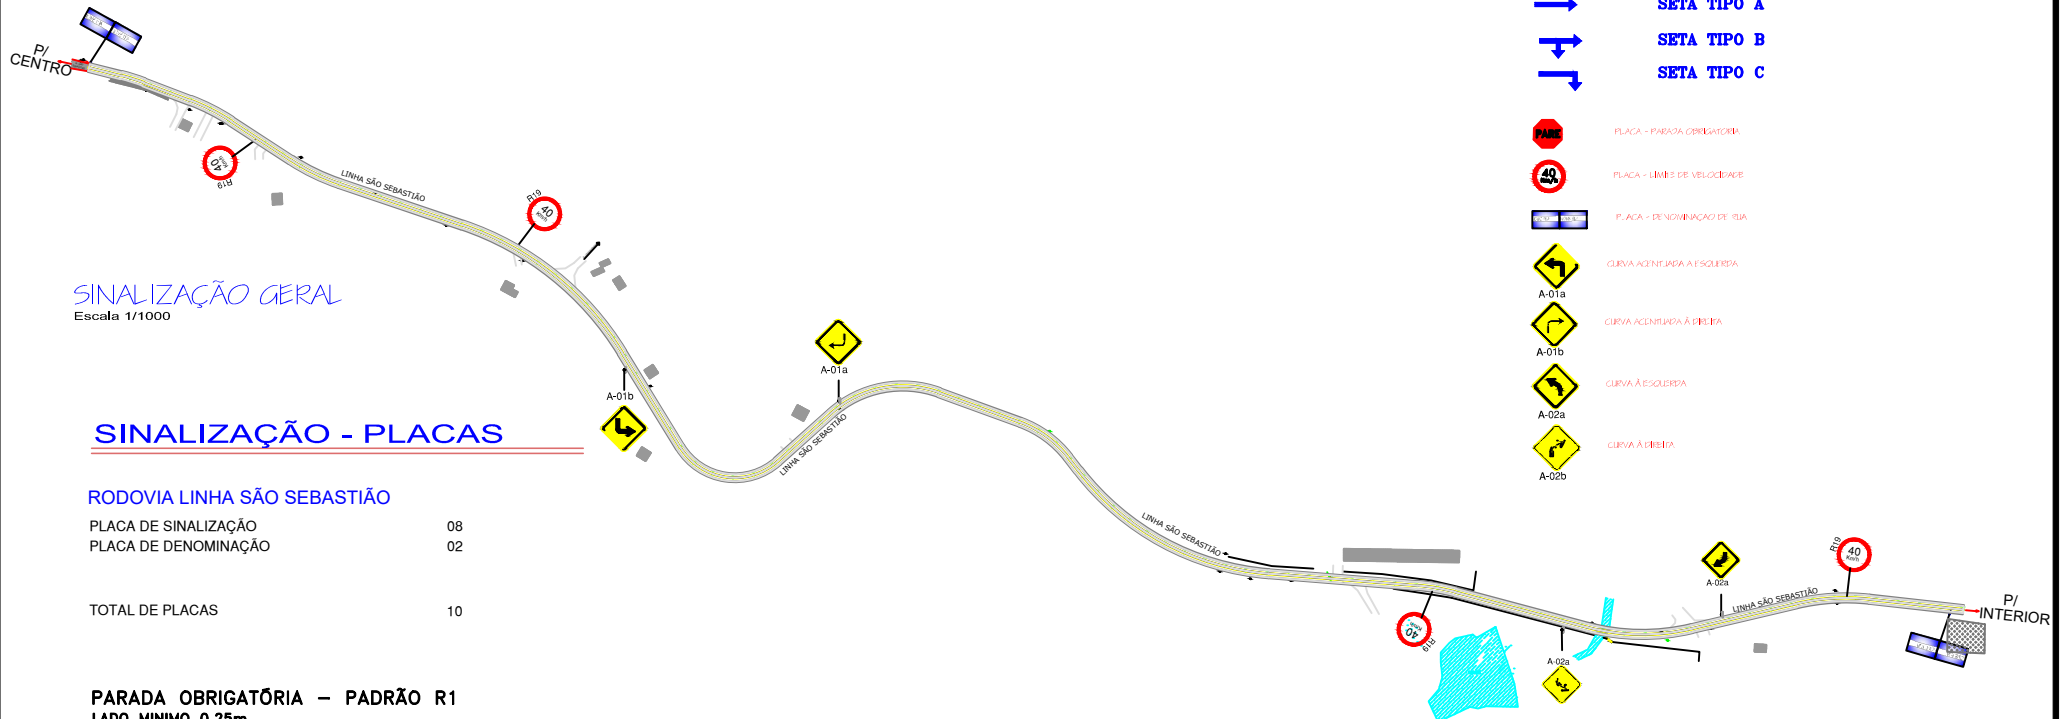

SINALIZAÇÃO GERAL  
Escala 1/1000

SINALIZAÇÃO - PLACAS

RODOVIA LINHA SÃO SEBASTIÃO

PLACA DE SINALIZAÇÃO	08
PLACA DE DENOMINAÇÃO	02
<b>TOTAL DE PLACAS</b>	<b>10</b>

PARADA OBRIGATÓRIA - PADRÃO R1

LADO MÍNIMO 0,25m  
ORLA INF. BRANCA MIN. 0,020m  
ORLA EXT. VERM. MIN. 0,010m

VELOCIDADE - PADRÃO R19

DIÂMETRO MÍNIMO 0,40m  
TARJA MÍNIMA 0,040m  
ORLA MÍNIMA 0,040m

PLACA METÁLICA NOMINATIVA DAS RUAS

0,20m x 0,40m

LEGENDA

- |                       |                        |                     |                            |
|-----------------------|------------------------|---------------------|----------------------------|
| CURVA DE NÍVEL        | PERFIL DO TERRENO      | CERCA               | RM RESIDÊNCIA EM MADEIRA   |
| CURSO D'ÁGUA          | BORDO DE TERRAPLANAGEM | MURO                | RA RESIDÊNCIA EM ALVENARIA |
| BUEIRO EXISTENTE      | OFFSET DE ATERRO       | BOCA DE LOBO        | CR CONSTRUÇÃO RURAL        |
| EIXO PROJETADO        | OFFSET DE CORTE        | BUEIRO PROJETADO    | POSTE                      |
| BORDO PROJETADO       | TALUDE DE CORTE        | SARJETA EM CONCRETO | VEGETAÇÃO 1                |
| ACOSTAMENTO PROJETADO | TALUDE DE ATERRO       | BOCA DE BUEIRO      | VEGETAÇÃO RASTEIRA         |
| GRADE PROJETADO       | PISTA PAVIMENTADA      | DRENO PROFUNDO      | LAVOURA                    |

TÍTULO: PAVIMENTAÇÃO RODOVIA LINHA SÃO SEBASTIÃO

REFERÊNCIA: PROJETO EXECUTIVO

PROJETO SINALIZAÇÃO

PROPRIETÁRIO: MUNICÍPIO DE IBIAM

RESPONSÁVEL TÉCNICO: RONALDO REGALIN - ENGENHEIRO CIVIL

ESCALA: SEM ESCALA

DATA: MARÇO/2015

PRANCHA:

54