


PROJETO GEOMÉTRICO - LINHA GERAL

LEGENDA

- CERCA
- POSTE
- ARVORE
- PLACA

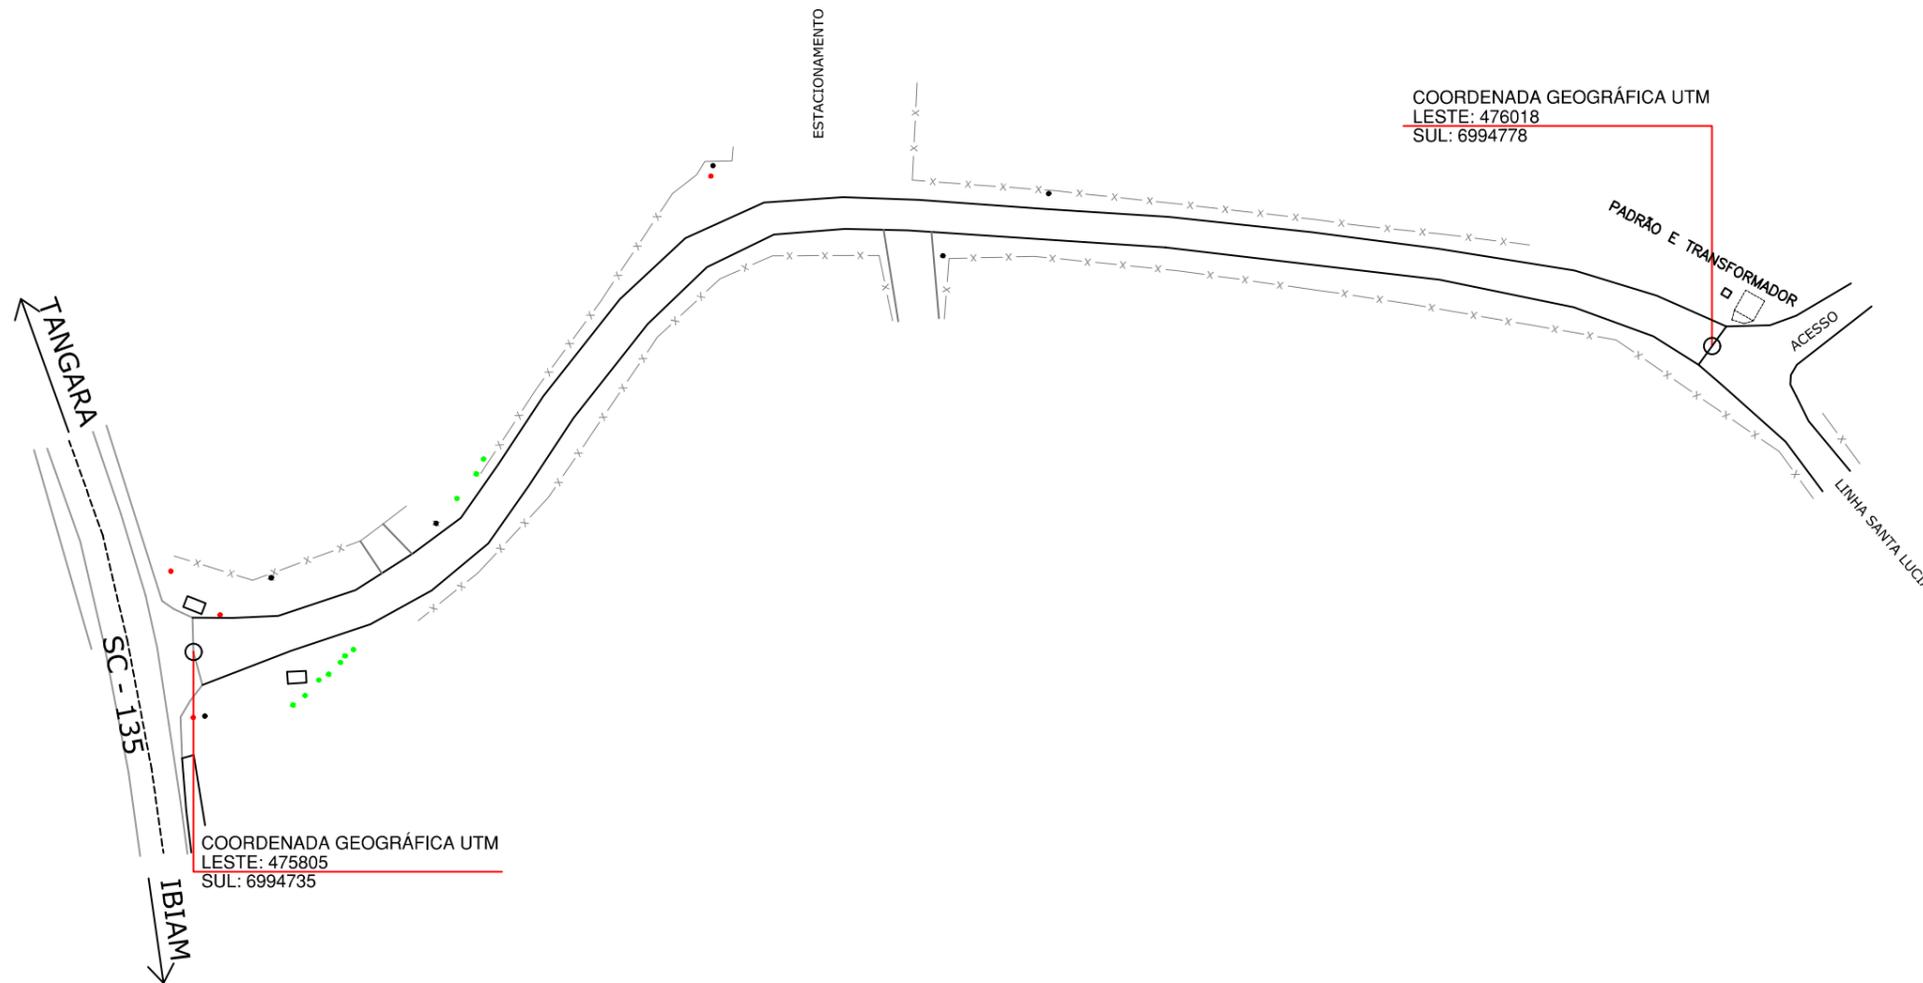

LEGENDA		CURVA DE NÍVEL		PERFIL DO TERRENO		CERCA		RM RESIDÊNCIA EM MADEIRA
		CURSO D'ÁGUA		BORDO DE TERRAPLANAGEM		MURO		RA RESIDÊNCIA EM ALVENARIA
		BUEIRO EXISTENTE		OFFSET DE ATERRO		BOCA DE LOBO		CR CONSTRUÇÃO RURAL
		EIXO PROJETADO		OFFSET DE CORTE		BUEIRO PROJETADO		POSTE
		BORDO PROJETADO		TALUDE DE CORTE		SARJETA EM CONCRETO		VEGETAÇÃO 1
		ACOSTAMENTO PROJETADO		TALUDE DE ATERRO		BOCA DE BUEIRO		VEGETAÇÃO RASTEIRA
	GRADE PROJETADO		PISTA PAVIMENTADA		DRENO PROFUNDO		LAVOURA	



TÍTULO:	PAVIMENTAÇÃO RODOVIA LINHA SANTA LUCIA	
REFERÊNCIA:	PROJETO EXECUTIVO	PROJETO GEOMÉTRICO LINHA GERAL
PROPRIETÁRIO:	MUNICÍPIO DE IBIAM	
PRANCHA:	03	
RESPONSÁVEL TÉCNICO:		
ESCALA:	SEM ESCALA	DATA: JULHO/2020