
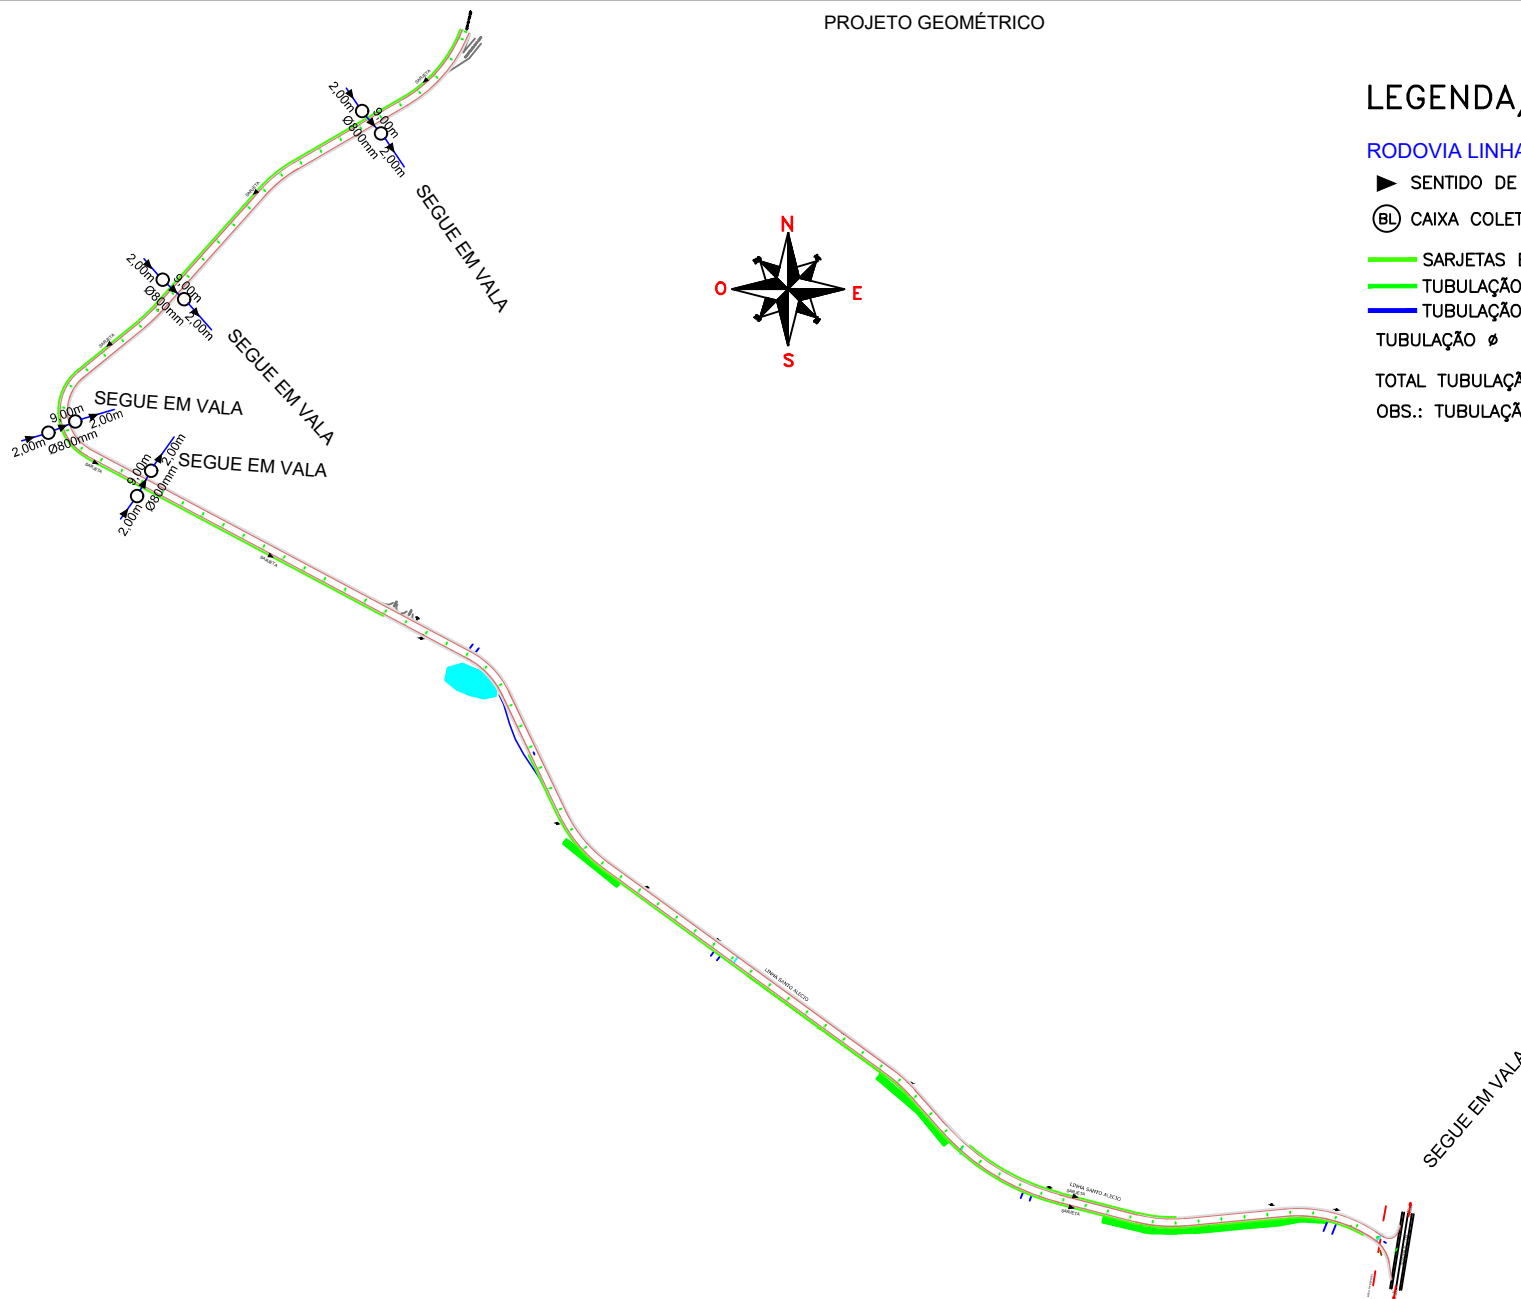


LEGENDA/ORÇAMENTO

RODOVIA LINHA SANTO ALÉCIO (TRECHO 02)

- ▶ SENTIDO DE FLUXO NAO COTADO $i = 2\%$ (min)
- Ⓛ CAIXA COLETORA A IMPLANTAR - 08UN
- SARJETAS EM CONCRETO - 828,50m
- TUBULAÇÃO EXISTENTE
- TUBULAÇÃO A IMPLANTAR
- TUBULAÇÃO $\varnothing 80$ - 52,00m
- TOTAL TUBULAÇÃO - 52,00m
- OBS.: TUBULAÇÃO NÃO COTADA $\varnothing 80$

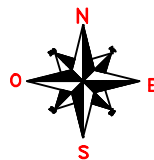

LEGENDA

| | | | | | | | |
|--|-----------------------|--|------------------------|--|---------------------|--|----------------------------|
| | CURVA DE NIVEL | | PERFIL DO TERRENO | | CERCA | | RM RESIDÊNCIA EM MADEIRA |
| | CURSO D'ÁGUA | | BORDO DE TERRAPLANAGEM | | MURO | | RA RESIDÊNCIA EM ALVENARIA |
| | BUEIRO EXISTENTE | | OFFSET DE ATERRO | | BOCA DE LOBO | | CR CONSTRUÇÃO RURAL |
| | EIXO PROJETADO | | OFFSET DE CORTE | | BUEIRO PROJETADO | | POSTE |
| | BORDO PROJETADO | | TALUDE DE CORTE | | SARJETA EM CONCRETO | | VEGETAÇÃO 1 |
| | ACOSTAMENTO PROJETADO | | TALUDE DE ATERRO | | BOCA DE BUEIRO | | VEGETAÇÃO RASTEIRA |
| | GRADE PROJETADO | | PISTA PAVIMENTADA | | DRENO PROFUNDO | | LAVOURA |



| | | |
|----------------------|---|-----------------|
| TÍTULO: | PAVIMENTAÇÃO RODOVIA LINHA SANTO ALÉCIO (TRECHO 02) | |
| REFERÊNCIA: | PROJETO EXECUTIVO | DRENAGEM GERAL |
| PROPRIETÁRIO: | MUNICÍPIO DE IBIAM | |
| RESPONSÁVEL TÉCNICO: | RONALDO REGALIN - ENGENHEIRO CIVIL | |
| ESCALA: | SEM ESCALA | DATA: MAIO/2020 |