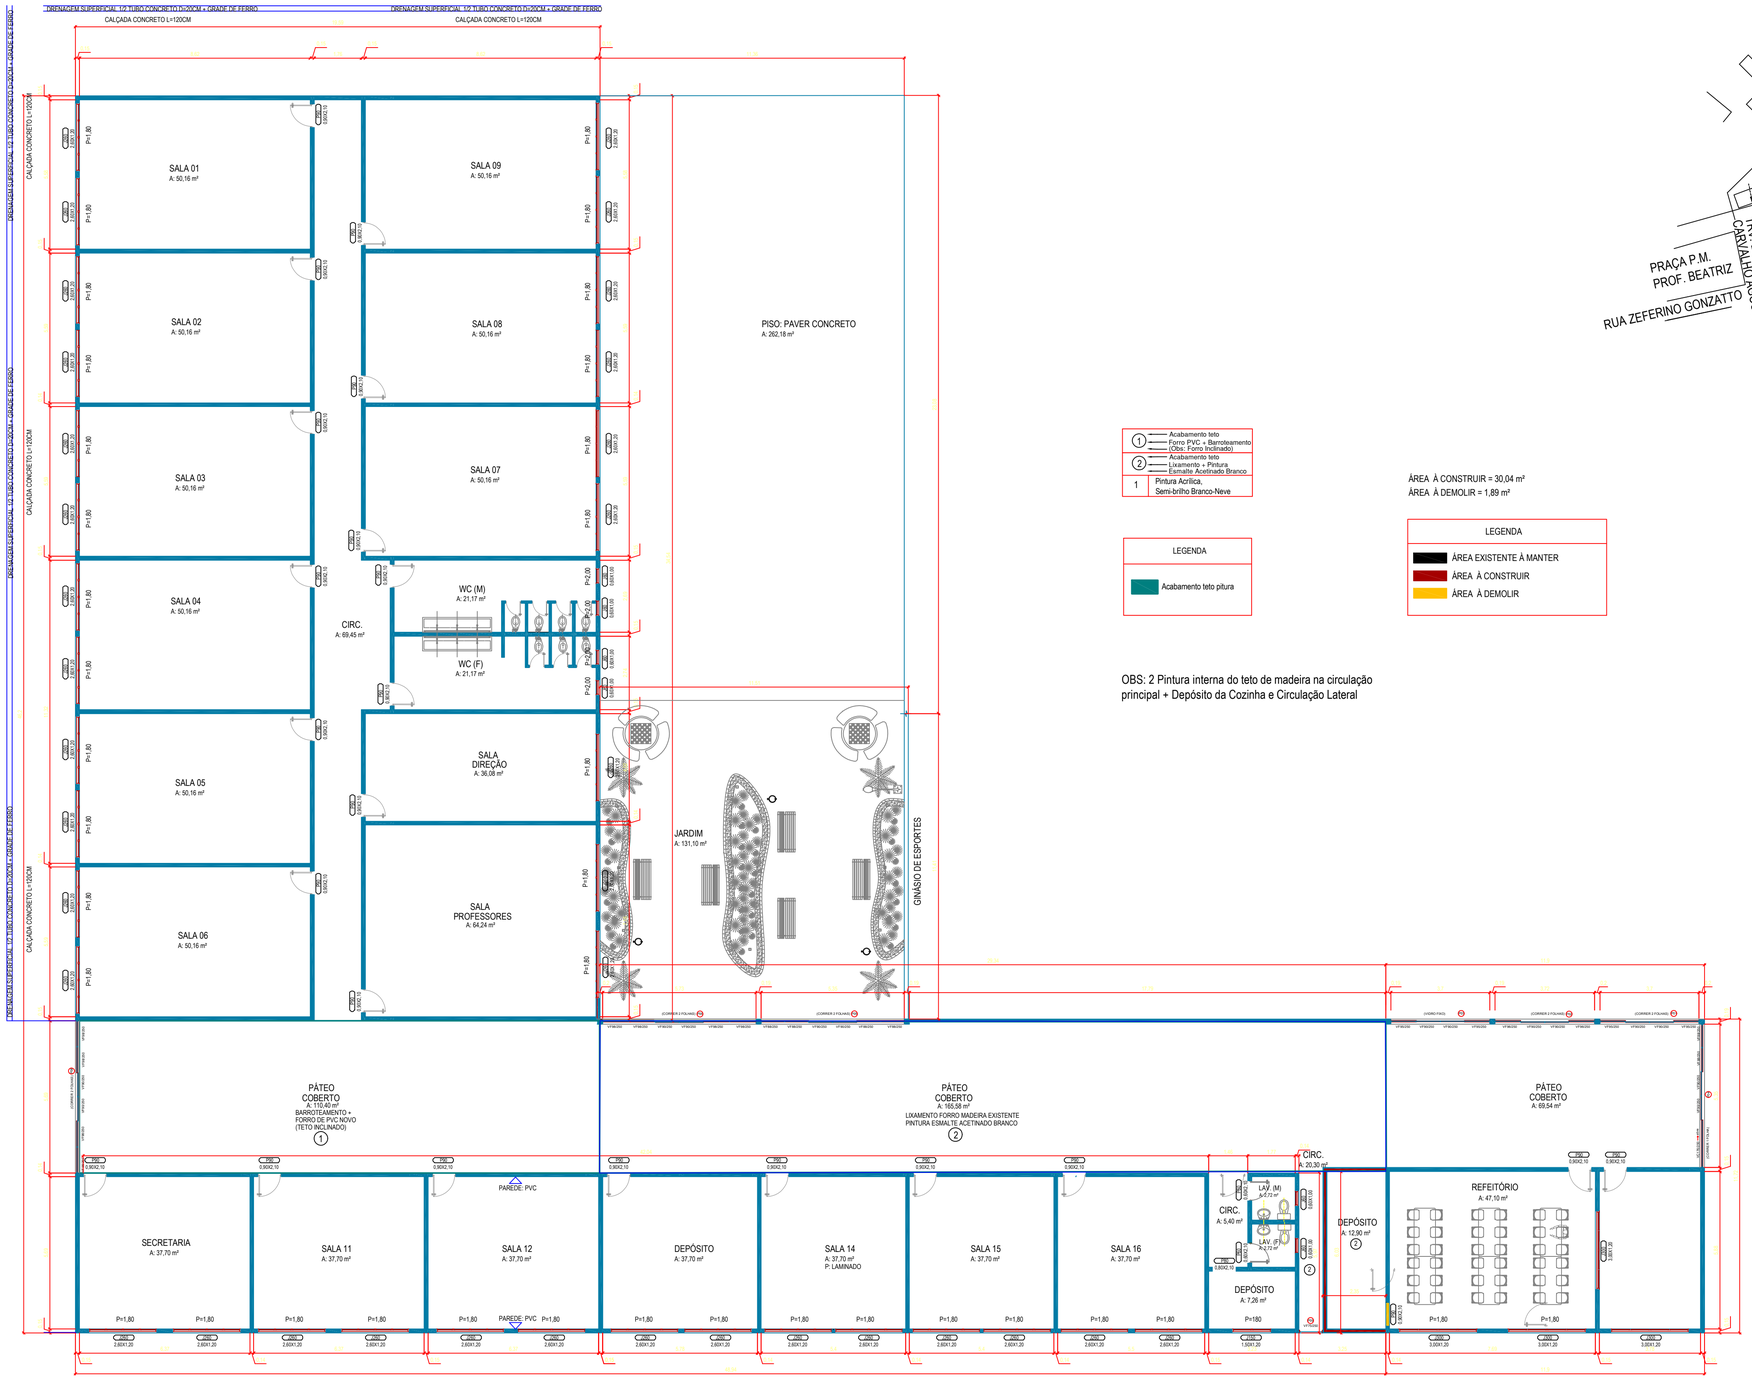

1	Acabamento teto Forro PVC + Barroteamento (Obs: Forro Inclinado)
2	Acabamento teto Lixamento + Pintura Esmalte Acetinado Branco
1	Pintura Acrílica, Semi-brilho Branco-Neve

LEGENDA
Acabamento teto pitura

OBS: 2 Pintura interna do teto de madeira na circulação principal + Depósito da Cozinha e Circulação Lateral

ÁREA À CONSTRUIR = 30,04 m²
ÁREA À DEMOLIR = 1,89 m²

LEGENDA
ÁREA EXISTENTE À MANTER
ÁREA À CONSTRUIR
ÁREA À DEMOLIR

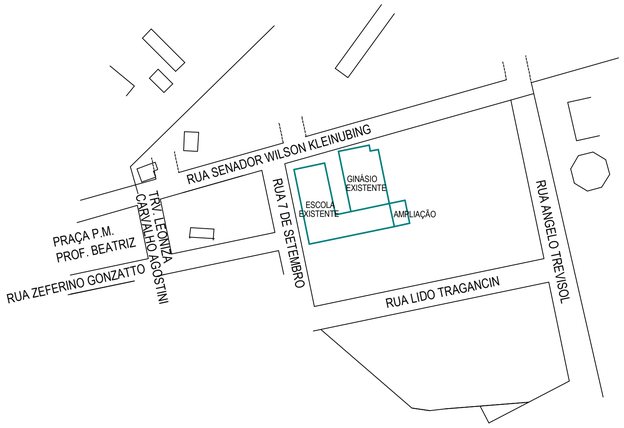

PLANTA DE SITUAÇÃO

SEM ESC.

DIREITOS AUTORAIS RESERVADOS
ALTERAÇÕES DO PROJETO SOMENTE PODERÃO SER EFETUADAS MEDIANTE AUTORIZAÇÃOO DO PROJETISTA

AMARP
ASSOCIAÇÃO DOS MUNICÍPIOS DO ALTO VALE DO RIO DO PEIXE

NADIR BAÚ DA SILVA
PRESIDENTE

ODIVAR CLÓVIS BISCARO
SECRETÁRIO EXECUTIVO

Av. Manoel Roque, 99
Videira - SC
Fone 3566-0255

TÍTULO	ESCOLA ELIZIANE TITON
PRANCHA	01/06
REFERENCIA	PLANTA BAIXA
PROPRIETÁRIO	MUNICÍPIO DE IBIAM CNPJ: 01.612.745/0001-74
ASSINATURA	
RESPONSAVEL TECNICO	JEAN MARCELO ZIERO ARQUITETO E URBANISTA - CAU/SC - 055783-6
ASSINATURA	
DESENHO	KATHLYN V.
ESCALA	1/100
DATA	OUT / 2020