



PORTA DE ABRIR FOLHA DUPLA  
VIDRO TEMPERADO 10 mm  
(PARTE INFERIOR ADESIVADA)  
FECHAMENTO EM VIDRO  
TEMPERADO 10 mm FIXO (PARTE  
INFERIOR ADESIVADA)  
CAIXILHO EM  
ALUMÍNIO NATURAL

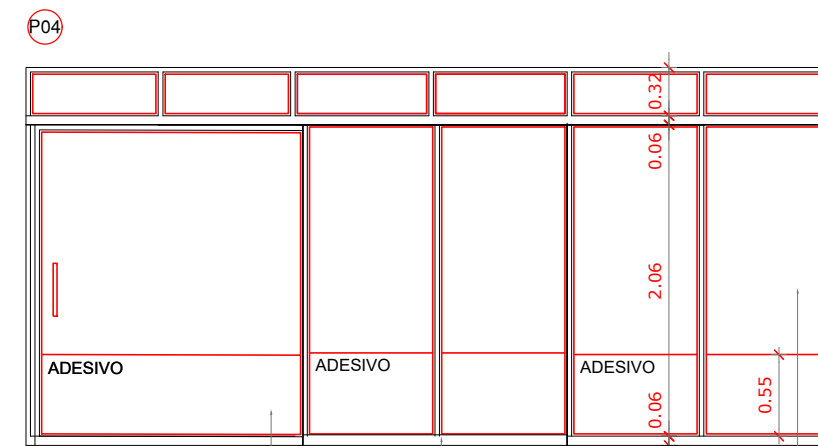


PORTA DE ABRIR FOLHA ÚNICA  
VIDRO TEMPERADO 10 mm  
(PARTE INFERIOR ADESIVADA)  
FECHAMENTO EM VIDRO  
TEMPERADO 10 mm FIXO (PARTE  
INFERIOR ADESIVADA)  
CAIXILHO EM  
ALUMÍNIO NATURAL

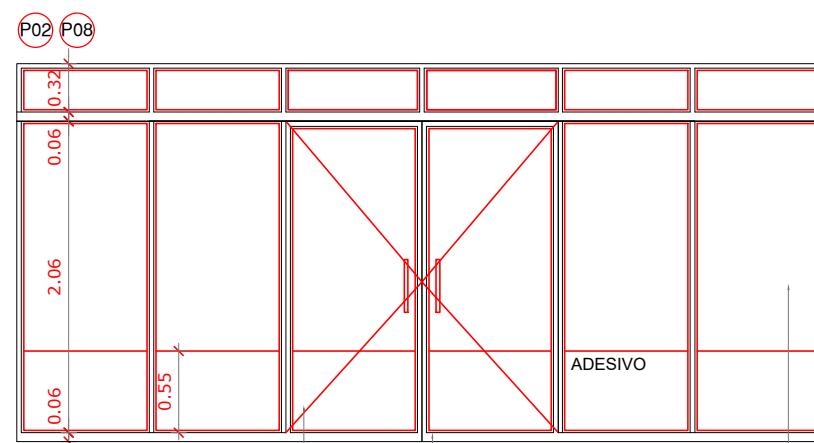


PORTA DE ABRIR FOLHA DUPLA  
VIDRO TEMPERADO 10 mm  
(PARTE INFERIOR ADESIVADA)  
FECHAMENTO EM VIDRO  
TEMPERADO 10 mm FIXO (PARTE  
INFERIOR ADESIVADA)  
CAIXILHO EM  
ALUMÍNIO NATURAL




PORTA DE ABRIR FOLHA DUPLA  
VIDRO TEMPERADO 10 mm  
(PARTE INFERIOR ADESIVADA)  
FECHAMENTO EM VIDRO  
TEMPERADO 10 mm FIXO (PARTE  
INFERIOR ADESIVADA)  
CAIXILHO EM  
ALUMÍNIO NATURAL

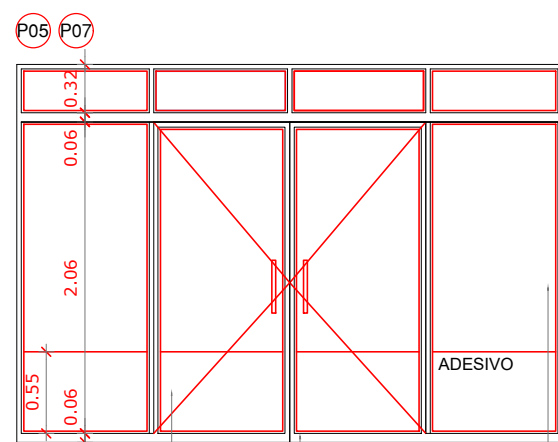


PORTA DE ABRIR FOLHA DUPLA  
VIDRO TEMPERADO 10 mm  
(PARTE INFERIOR ADESIVADA)  
FECHAMENTO EM VIDRO  
TEMPERADO 10 mm FIXO (PARTE  
INFERIOR ADESIVADA)  
CAIXILHO EM  
ALUMÍNIO NATURAL

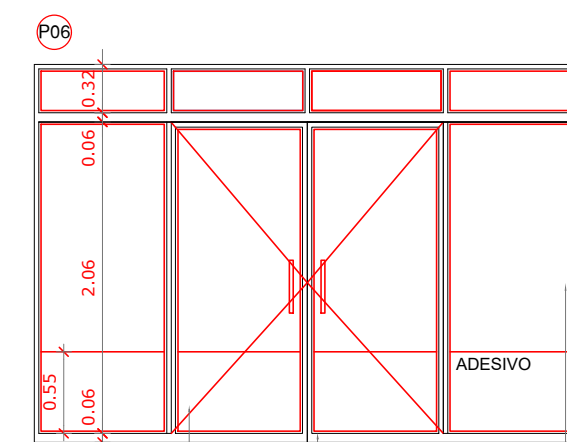

PORTA DE ABRIR FOLHA DUPLA  
VIDRO TEMPERADO 10 mm  
(PARTE INFERIOR ADESIVADA)  
FECHAMENTO EM VIDRO  
TEMPERADO 10 mm FIXO (PARTE  
INFERIOR ADESIVADA)  
CAIXILHO EM  
ALUMÍNIO NATURAL

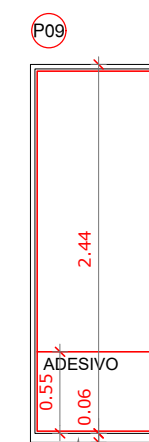


FECHAMENTO EM VIDRO  
TEMPERADO 10 mm FIXO (PARTE  
INFERIOR ADESIVADA)  
CAIXILHO EM  
ALUMÍNIO NATURAL

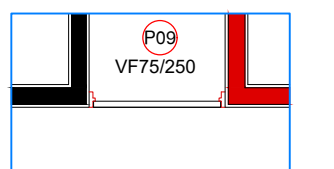

### DIREITOS AUTORAIS RESERVADOS

ALTERAÇÕES DO PROJETO SOMENTE PODERÃO SER EFETUADAS MEDIANTE AUTORIZAÇÃO DO PROJETISTA

 <p>ASSOCIAÇÃO DOS MUNICÍPIOS DO ALTO VALE DO RIO DO PEIXE</p> <p>NADIR BAÚ DA SILVA PRESIDENTE</p> <p>ODIVAR CLÓVIS BISCARO SECRETÁRIO EXECUTIVO</p> <p>Av. Manoel Roque, 99 Videira - SC Fone 3566-0255</p>	<p>TÍTULO ESCOLA ELIZIANE TITON</p>	<p>PRANCHA</p> <p><b>06/06</b></p>
	<p>REFERENCIA ESQUADRIAS</p>	<p>ASSINATURA</p>
	<p>PROPRIETARIO MUNICÍPIO DE IBIAM CNPJ: 01.612.745/0001-74</p>	<p>RESPONSÁVEL TÉCNICO JEAN MARCELO ZIERO ARQUITETO E URBANISTA - CAU/SC - A32454-0</p>
	<p>DESENHO KATHLYN V.</p>	<p>ESCALA 1/50</p>