


PLANTA BAIXA HIDROSSANITÁRIO  
ESC=1/75

### LEGENDA

○	TV: TUBO DE VENTILACAO
●	CAF: COLUNA DE AGUA FRIA
⊗	RALO SIFONADO
⊙	CAIXA DE GORDURA
(H)	HIDROMETRO
■	CAIXA DE INSPECAO 50x60
(FS)	FOSSA SEPTICA
(FA)	FILTRO ANAEROBIO
—	CANALIZACAO DE AGUAS USADAS
—	REDE DE ESGOTO (INCLIN. MIN. 2%)
---	CANALIZACAO DE AGUAS PLUVIAIS
---	CANALIZACAO DE AGUA FRIA

### LEGENDA

—	EXISTENTE
—	AMPLIACAO
---	Á DEMOLIR

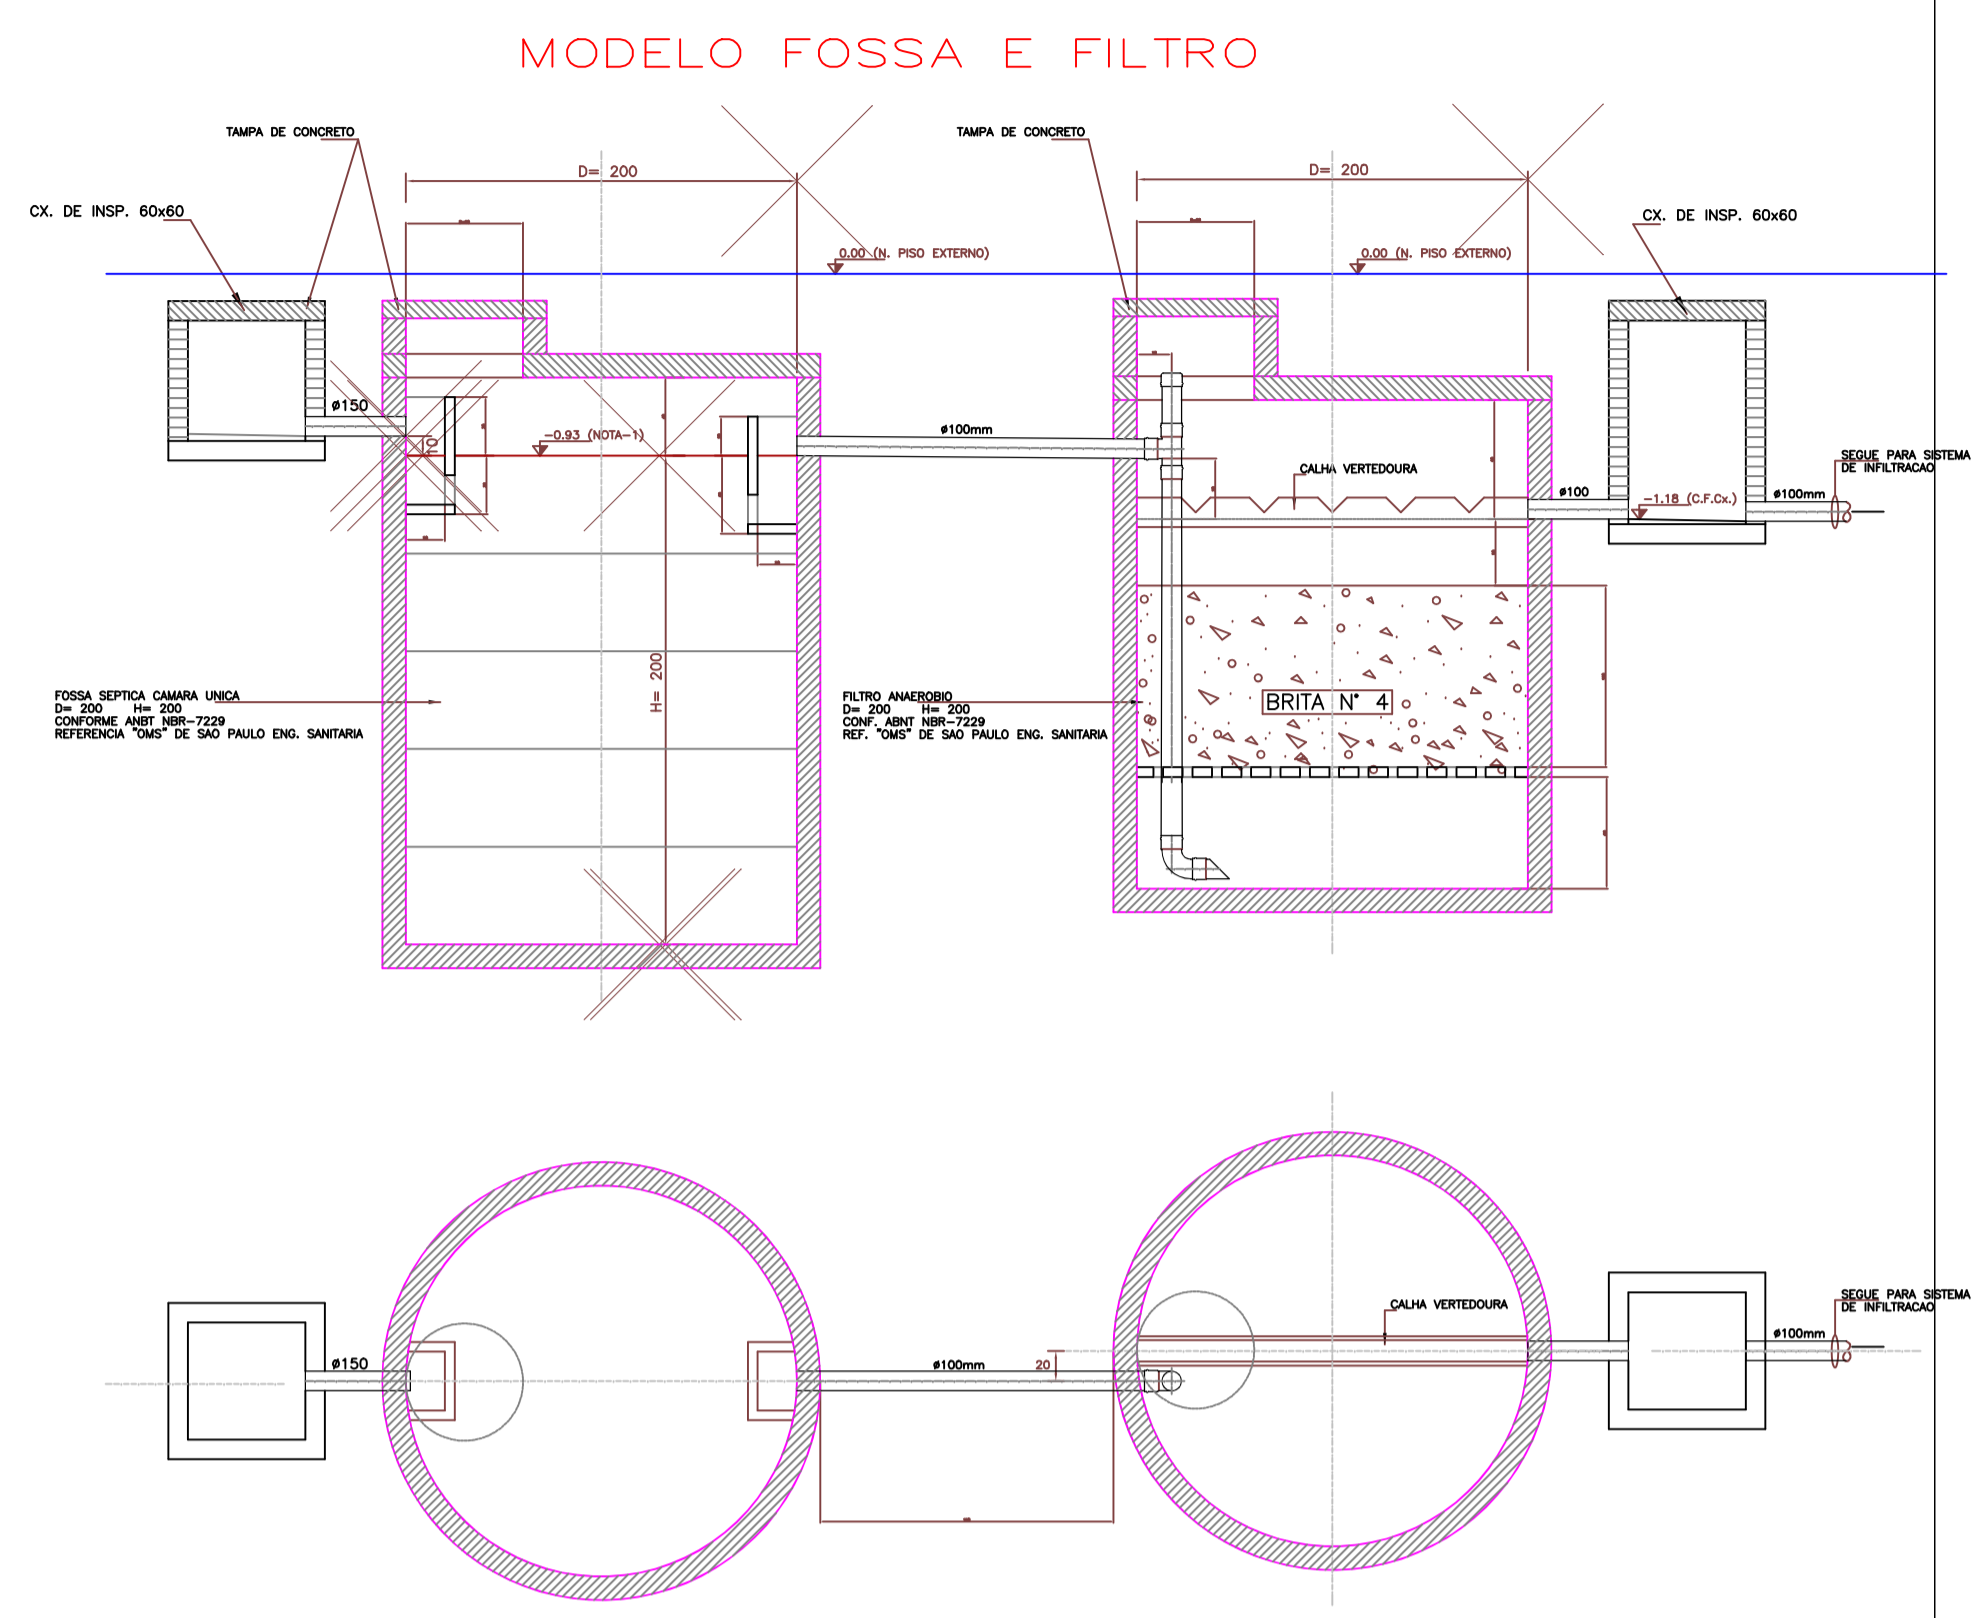

**DIREITOS AUTORAIS RESERVADOS**

ALTERAÇÕES DO PROJETO SOMENTE PODERÃO SER EFETUADAS MEDIANTE AUTORIZAÇÃO DO PROJETISTA

	<b>TÍTULO</b> UNIDADE BÁSICA SAÚDE TIPO I (AMPLIAÇÃO)	04
	<b>REFERENCIA</b> PROJETO HIDROSSANITÁRIO SIST. TRAT. EFLUENTES/LEGENDA	
PROPRIETÁRIO PREF. MUNICIPAL IBIAM CNPJ: 01.612.745/0001-74	ASSINATURA _____ 	
RESPONSÁVEL TÉCNICO JEAN MARCELO ZIERO ARQ. E URB. CAU/BR A32454-0	ASSINATURA _____ 	
DESENHO ARQ. JEAN	ESCALA INDICADA DATA SET/2021	PREFEITURA _____ 

Av. Manoel Rogue, 99  
Vieira - SC  
Fone 5660255