


PLANTA BAIXA
 ÁREA= 484,60m²
 ESC=1/75

- LEGENDA**
- EXISTENTE
 - AMPLIAÇÃO
 - - - A DEMOLIR

ESTATÍSTICA

TERRENO: 3.067,94m²
 EXISTENTE: 288,22m²
 AMPLIAÇÃO 1: 196,38m²
 ÁREA TOTAL: 484,60m²
 TAXA OCUP.: 15,79%
 COEF.APROV.: 0,16

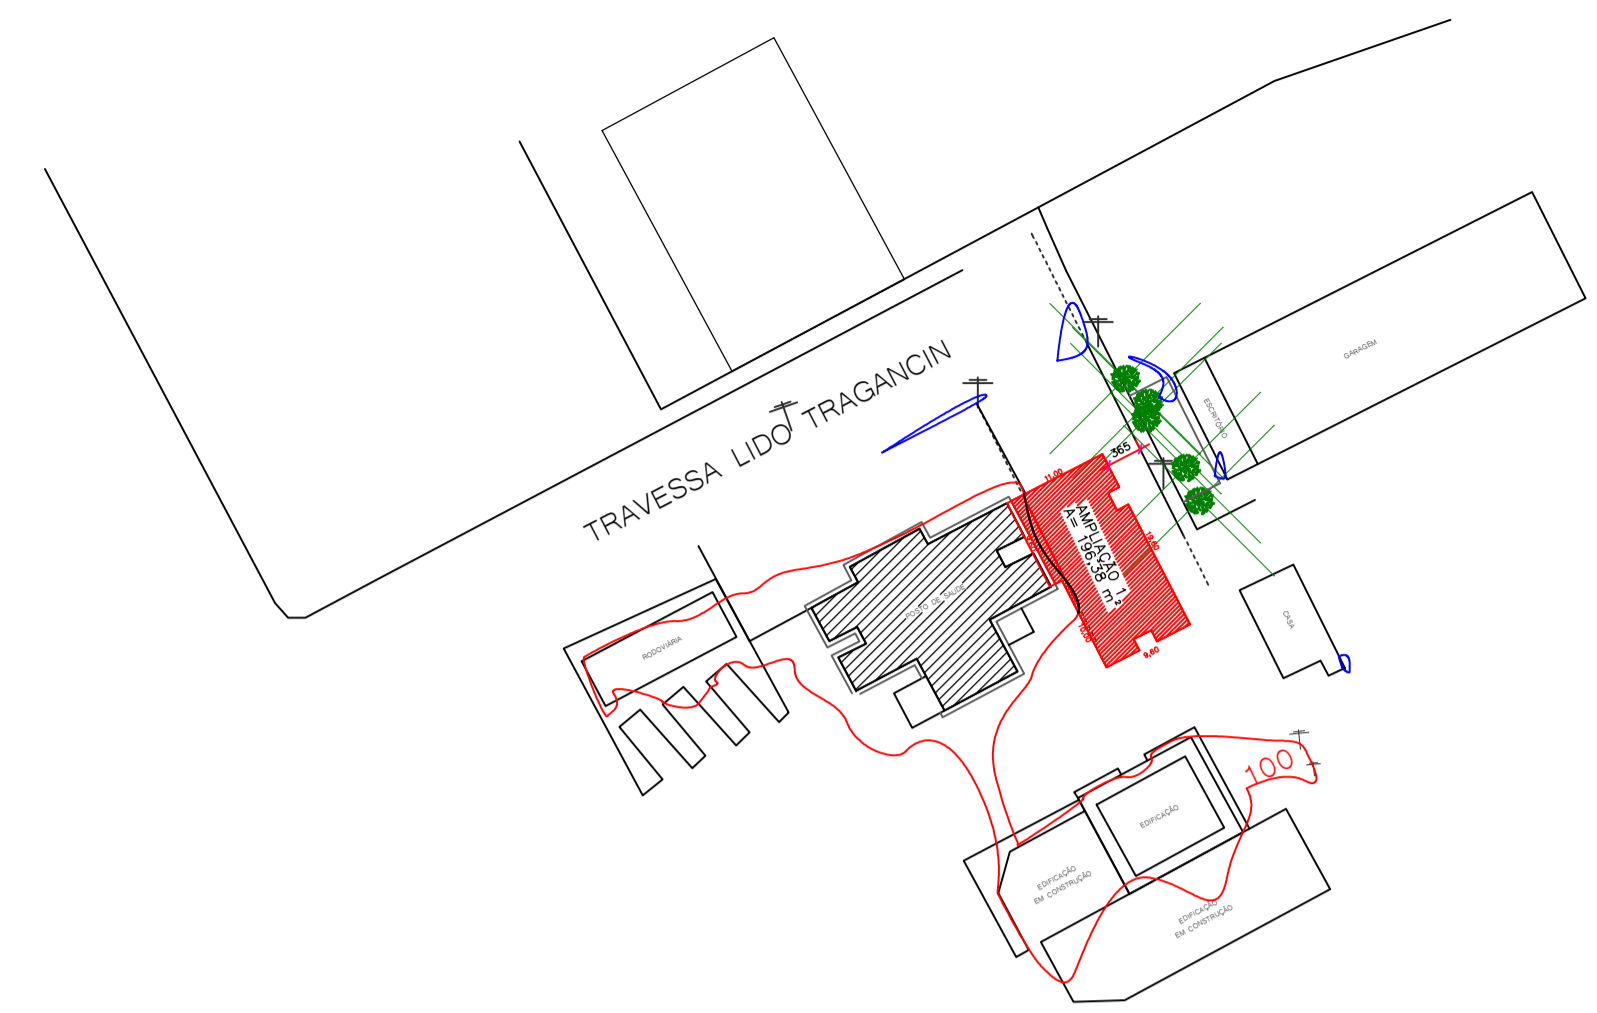

DIREITOS AUTORAIS RESERVADOS		
ALTERAÇÕES DO PROJETO SOMENTE PODERÃO SER EFETUADAS MEDIANTE AUTORIZAÇÃO DO PROJETISTA		
 AMARP <small>Associação dos Municípios do Alto Vale do Rio do Peixe</small>	TÍTULO UNIDADE BÁSICA SAÚDE TIPO I (AMPLIAÇÃO)	PRANCHA 01
	REFERÊNCIA PLANTA BAIXA HUMANIZADA PLANTA SITUAÇÃO/ESTATÍSTICA	
PROPRIETÁRIO PREF. MUNICIPAL IBIAM CNPJ: 01.612.745/0001-74	ASSINATURA	
RESPONSÁVEL TÉCNICO JEAN MARCELO ZIERO ARQ. E URB. CAU/BR A32454-0	ASSINATURA	
DESENHO ARQ. JEAN	ESCALA INDICADA	PREFEITURA
Av. Manoel Rogue, 99 Videira - SC Fone 5660255	DATA SET/2021	PREFEITURA