


PLANTA BAIXA HIDROSSANITÁRIO  
ESC=1/75

LEGENDA

	EXISTENTE
	AMPLIAÇÃO
	Á DEMOLIR

LEGENDA

	TV: TUBO DE VENTILACAO
	CAF: COLUNA DE AGUA FRIA
	RALO SIFONADO
	CAIXA DE GORDURA
	HIDROMETRO
	CAIXA DE INSPECAO 50x60
	FOSSA SEPTICA
	FILTRO ANAEROBIO
	CANALIZACAO DE AGUAS USADAS
	REDE DE ESGOTO (INCLIN. MIN. 2%)
	CANALIZACAO DE AGUAS PLUVIAIS
	CANALIZACAO DE AGUA FRIA

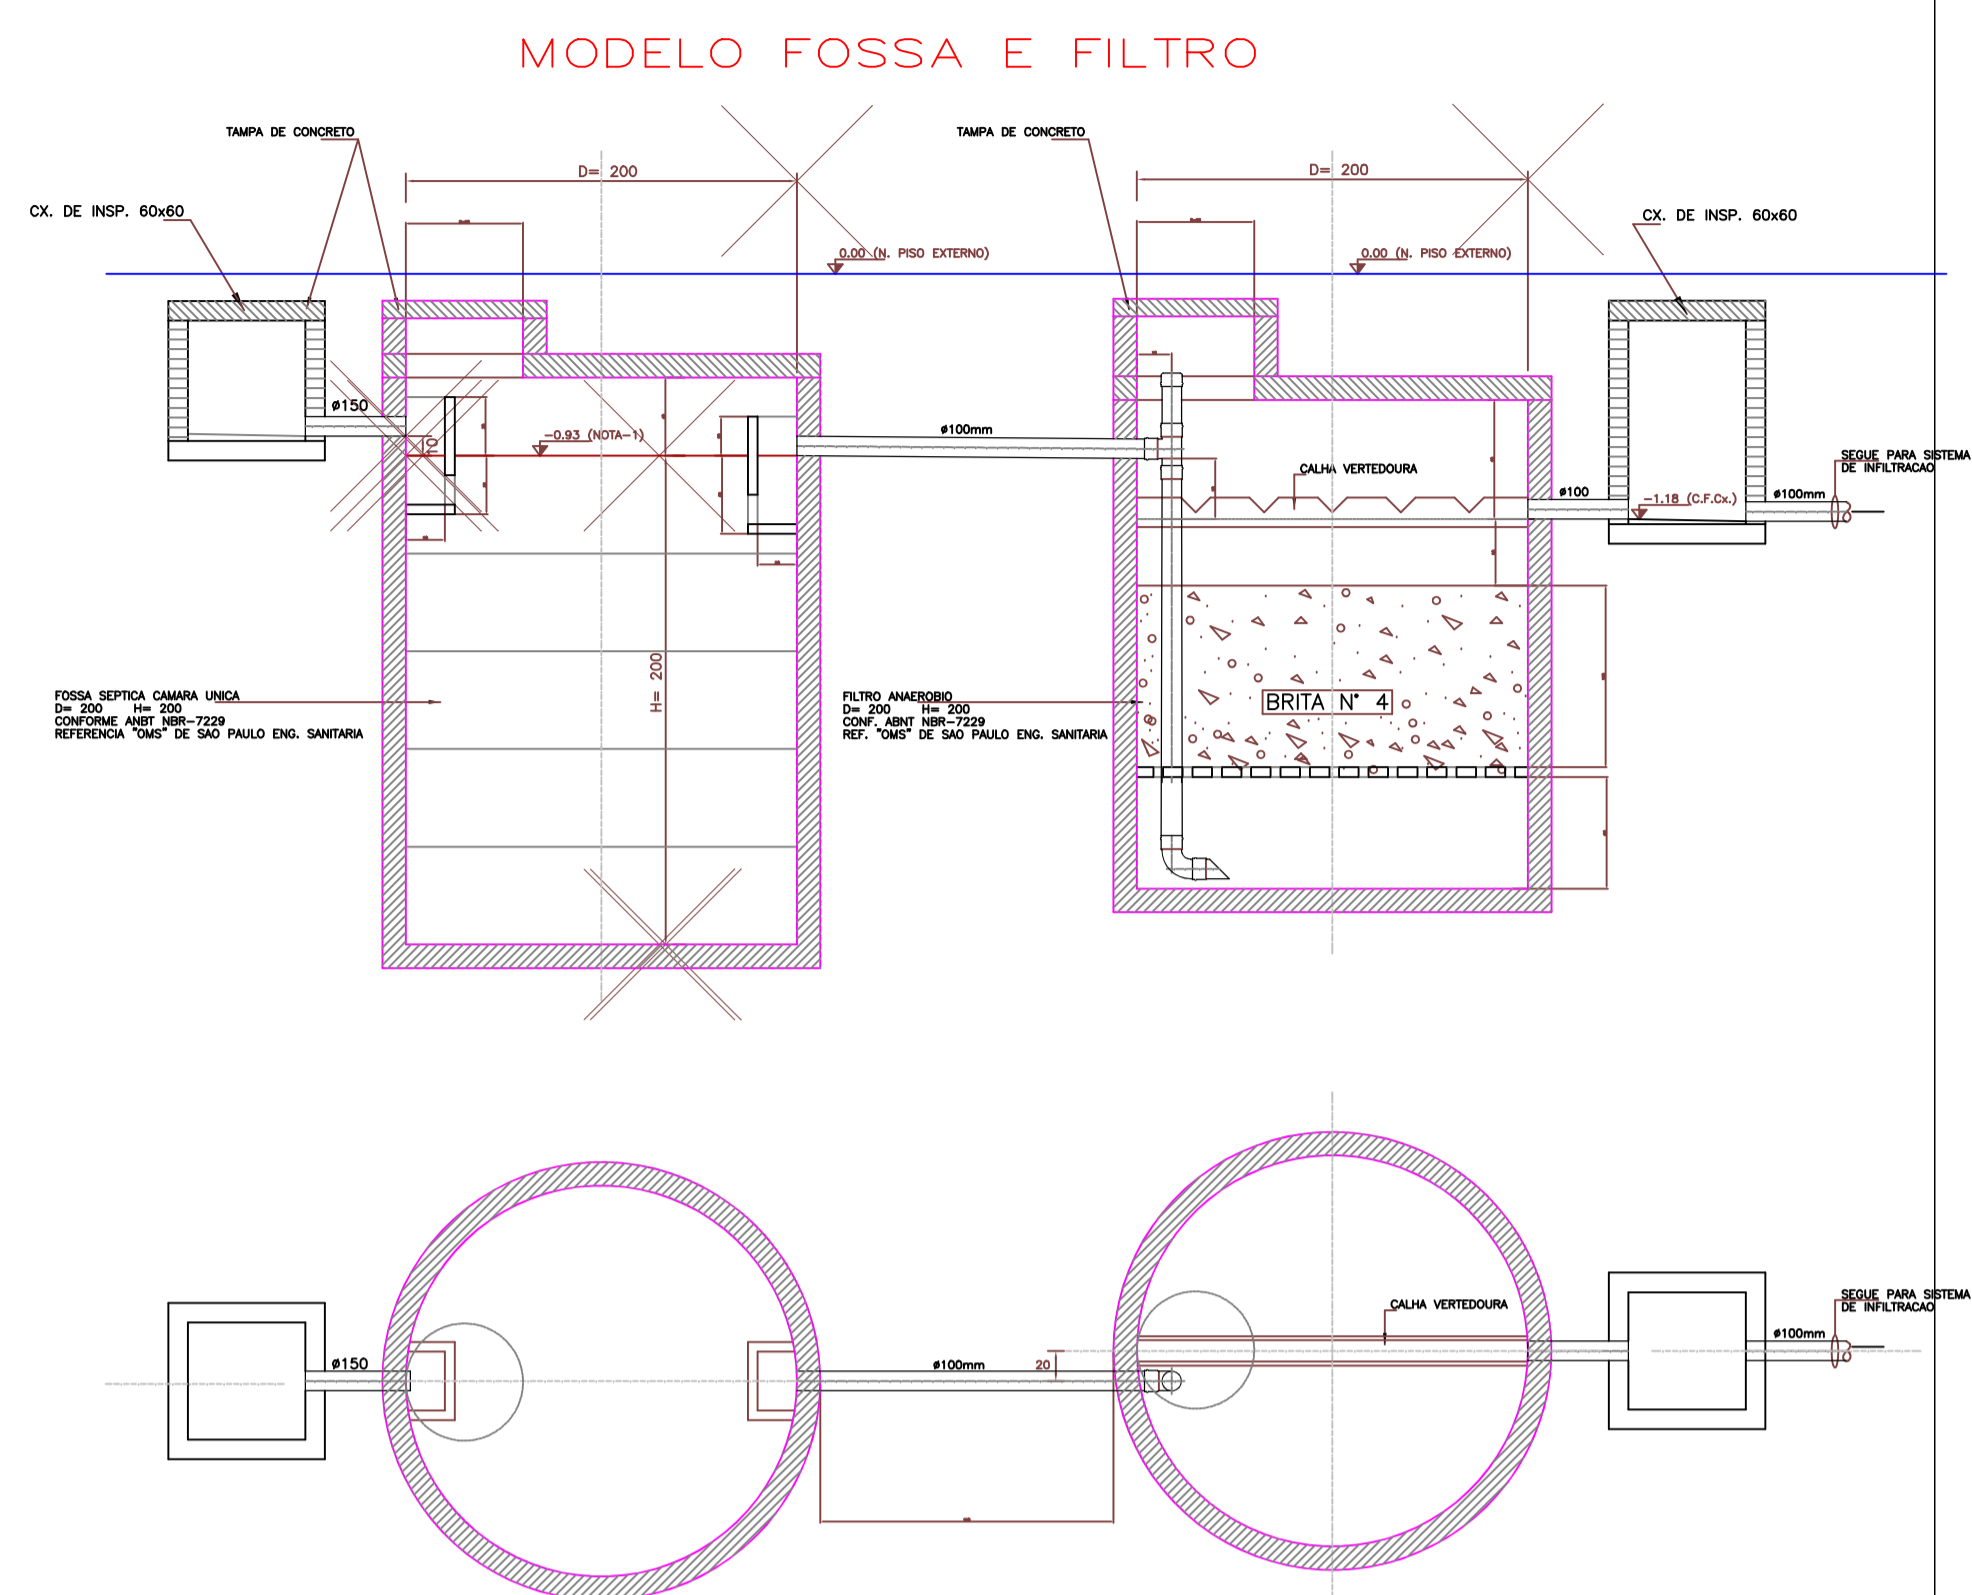

**DIREITOS AUTORAIS RESERVADOS**  
ALTERAÇÕES DO PROJETO SOMENTE PODERAO SER EFETUADAS MEDIANTE AUTORIZACAO DO PROJETISTA

 Associação dos Municípios do Alto Vale do Rio do Peixe Douglas F. Mello Presidente Odivar Clévis Biscaia Secretário Executivo Av. Manoel Rogue, 99 Videira - SC Fone 5660255	TÍTULO <b>UNIDADE BÁSICA SAÚDE TIPO I (AMPLIAÇÃO)</b>	PRANCHA <b>04</b>
	REFERENCIA <b>PROJETO HIDROSSANITÁRIO SIST. TRAT. EFLUENTES/LEGENDA</b>	
	PROPRIETÁRIO PREF. MUNICIPAL IBIAM CNPJ: 01.612.745/0001-74	ASSINATURA
	RESPONSÁVEL TÉCNICO <b>JEAN MARCELO ZIERO</b> ARQ. E URB. CAU/BR A32454-0	ASSINATURA
DESENHO ARQ. JEAN	ESCALA <b>INDICADA</b> DATA SET/2021	PREFEITURA