

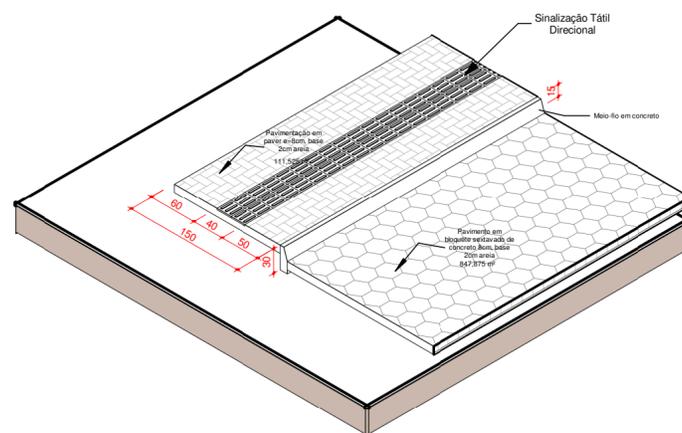
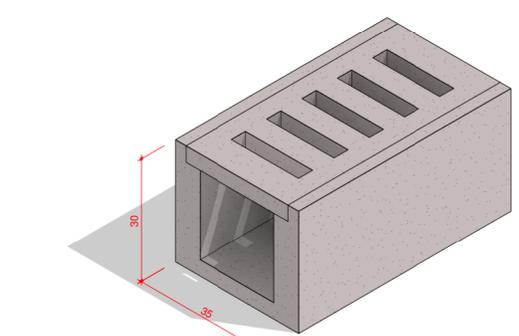
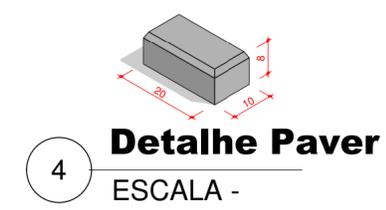


1 **Pavimentação**
ESCALA - 1 : 200

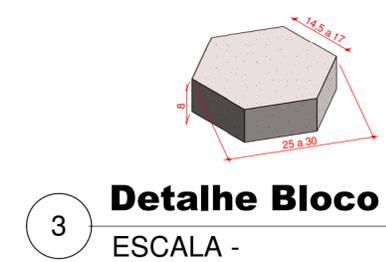

2 **Detalhe da calçada**
ESCALA -

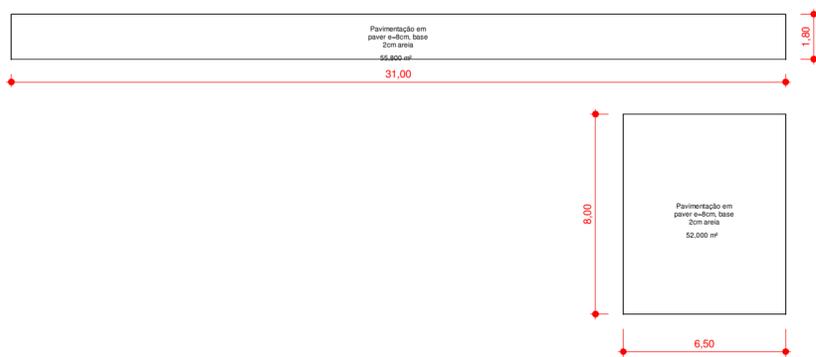

6 **Detalhe Canaleta**
ESCALA -

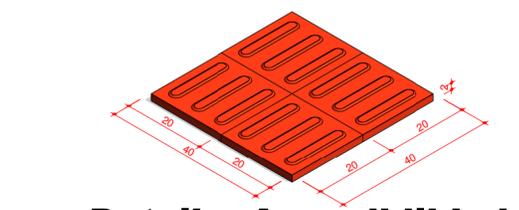


Tabela de Descrição dos Pavimentos		
Área	Tipo	Comentários
111,525 m ²	ext - PAVER CINZA - VEÍCULOS (10)	Pavimentação em paver e=8cm, base 2cm areia
847,875 m ²	ext - PAVER PRETO - VEÍCULOS (10)	Pavimento em bloquete sextavado de concreto 8cm, base 2cm areia
127,350 m ²	ext - PAVER PRETO - VEÍCULOS (10)	Pavimento em bloquete sextavado de concreto 8cm, base 2cm areia
225,600 m ²	ext - PAVER PRETO - VEÍCULOS (10)	Pavimentação em paver e=8cm, base 2cm areia
55,800 m ²	ext - PAVER CINZA - VEÍCULOS (10)	Pavimentação em paver e=8cm, base 2cm areia
52,000 m ²	ext - PAVER CINZA - VEÍCULOS (10)	Pavimentação em paver e=8cm, base 2cm areia

DIREITOS AUTORAIS RESERVADOS		
ALTERAÇÕES DO PROJETO SOMENTE PODERÃO SER EFETUADAS MEDIANTE AUTORIZAÇÃO DO PROJETISTA		
	TÍTULO Pavimentação com pavers e bloquetes sextavados	PRANCHA 01
	REFERÊNCIA Centro Educacional Eliziane Titon	
PROPRIETÁRIO Prefeitura Municipal de Ibiam CNPJ 01.612.745/0001-74	ASSINATURA	
DOUGLAS F. DE MELLO PRESIDENTE	RESPONSÁVEL TÉCNICO Giovano Mezaroba Eng. Civil - CREA/SC 115952-0	ASSINATURA
ODIVAR CLÓVIS BISCARO SECRETÁRIO EXECUTIVO	DESENHO GM	ESCALA indicada
Av. Manoel Roque, 99 Videira - SC Fone (47) 3566-0255	DATA 10/11/2021	