

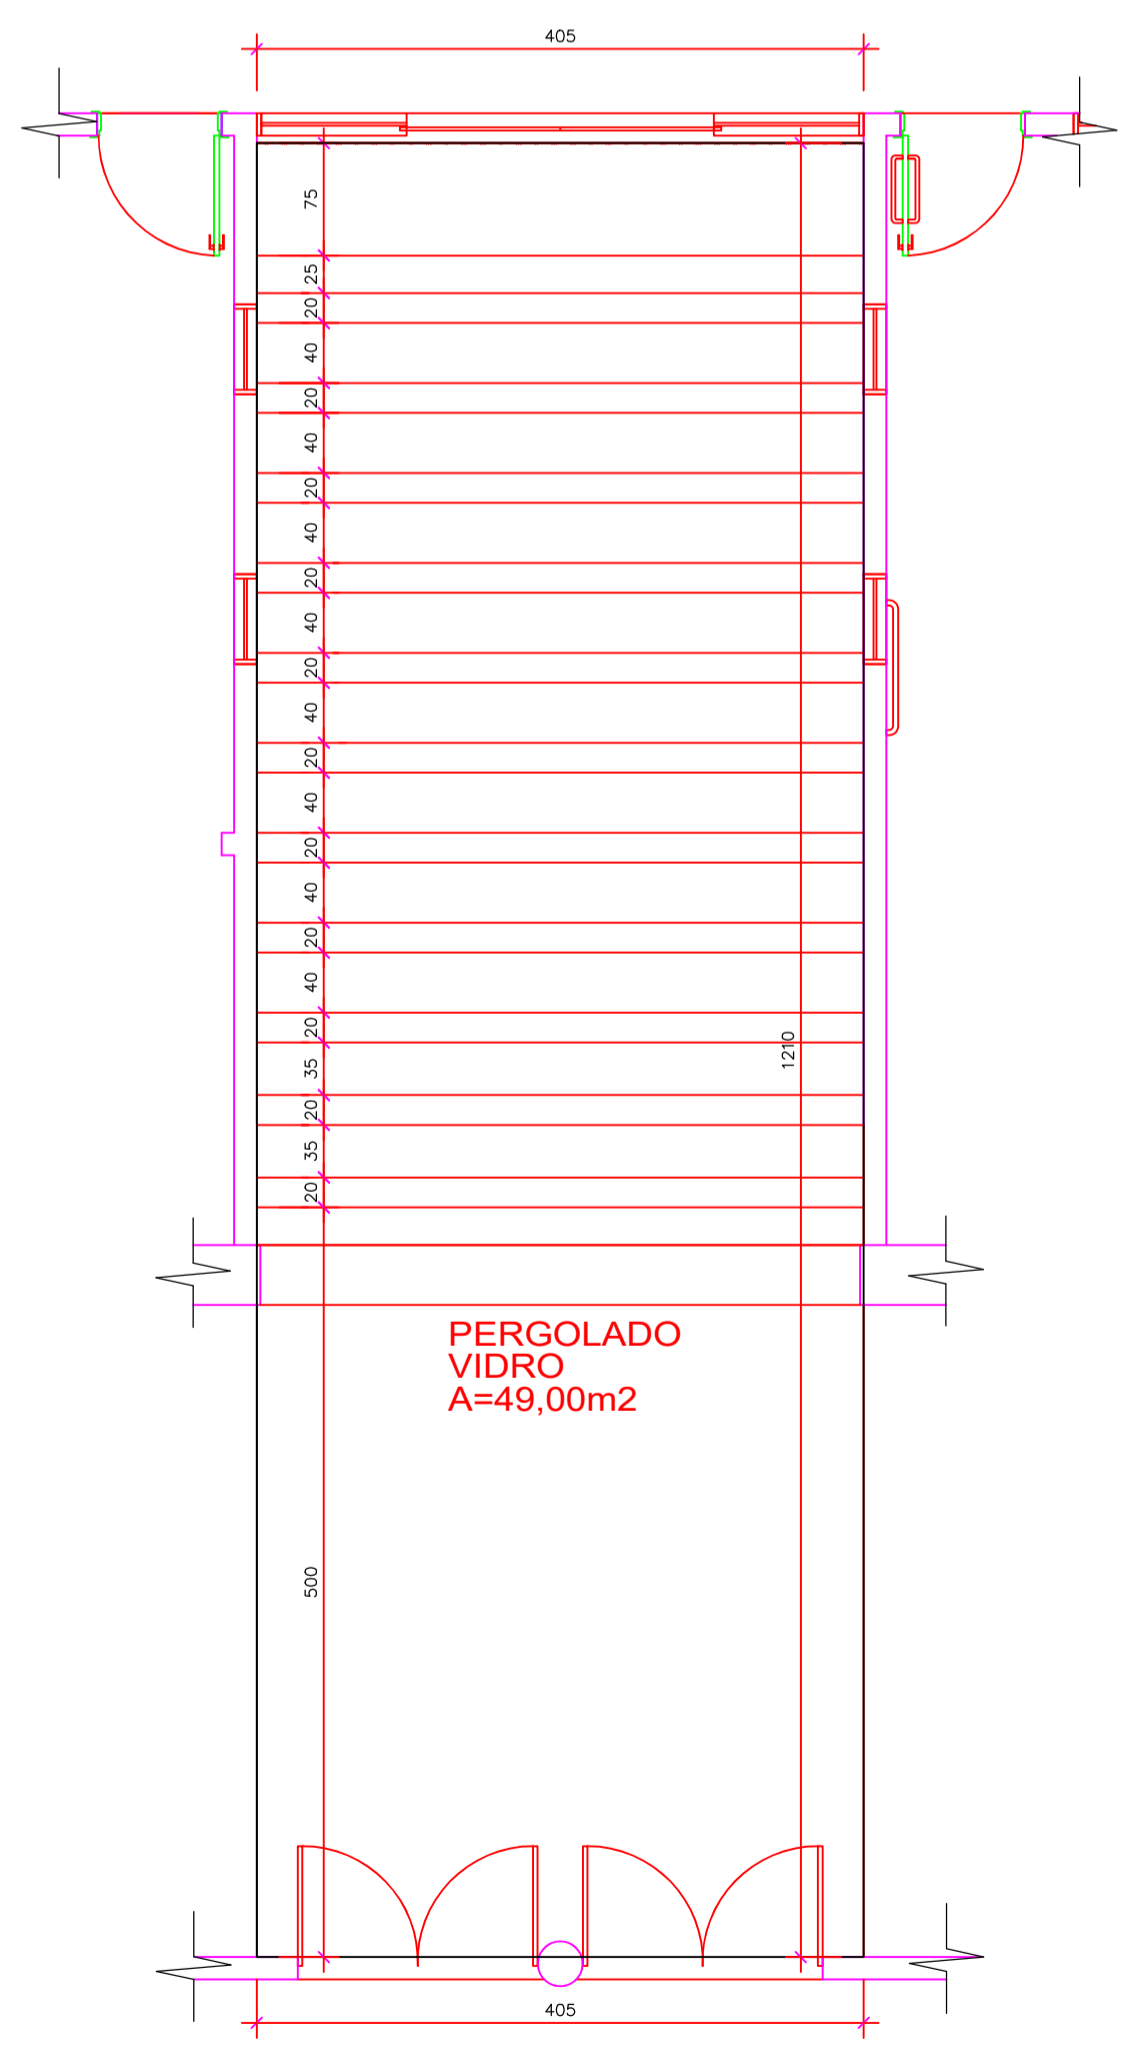



DET. ESQUADRIAS
Escala 1/50

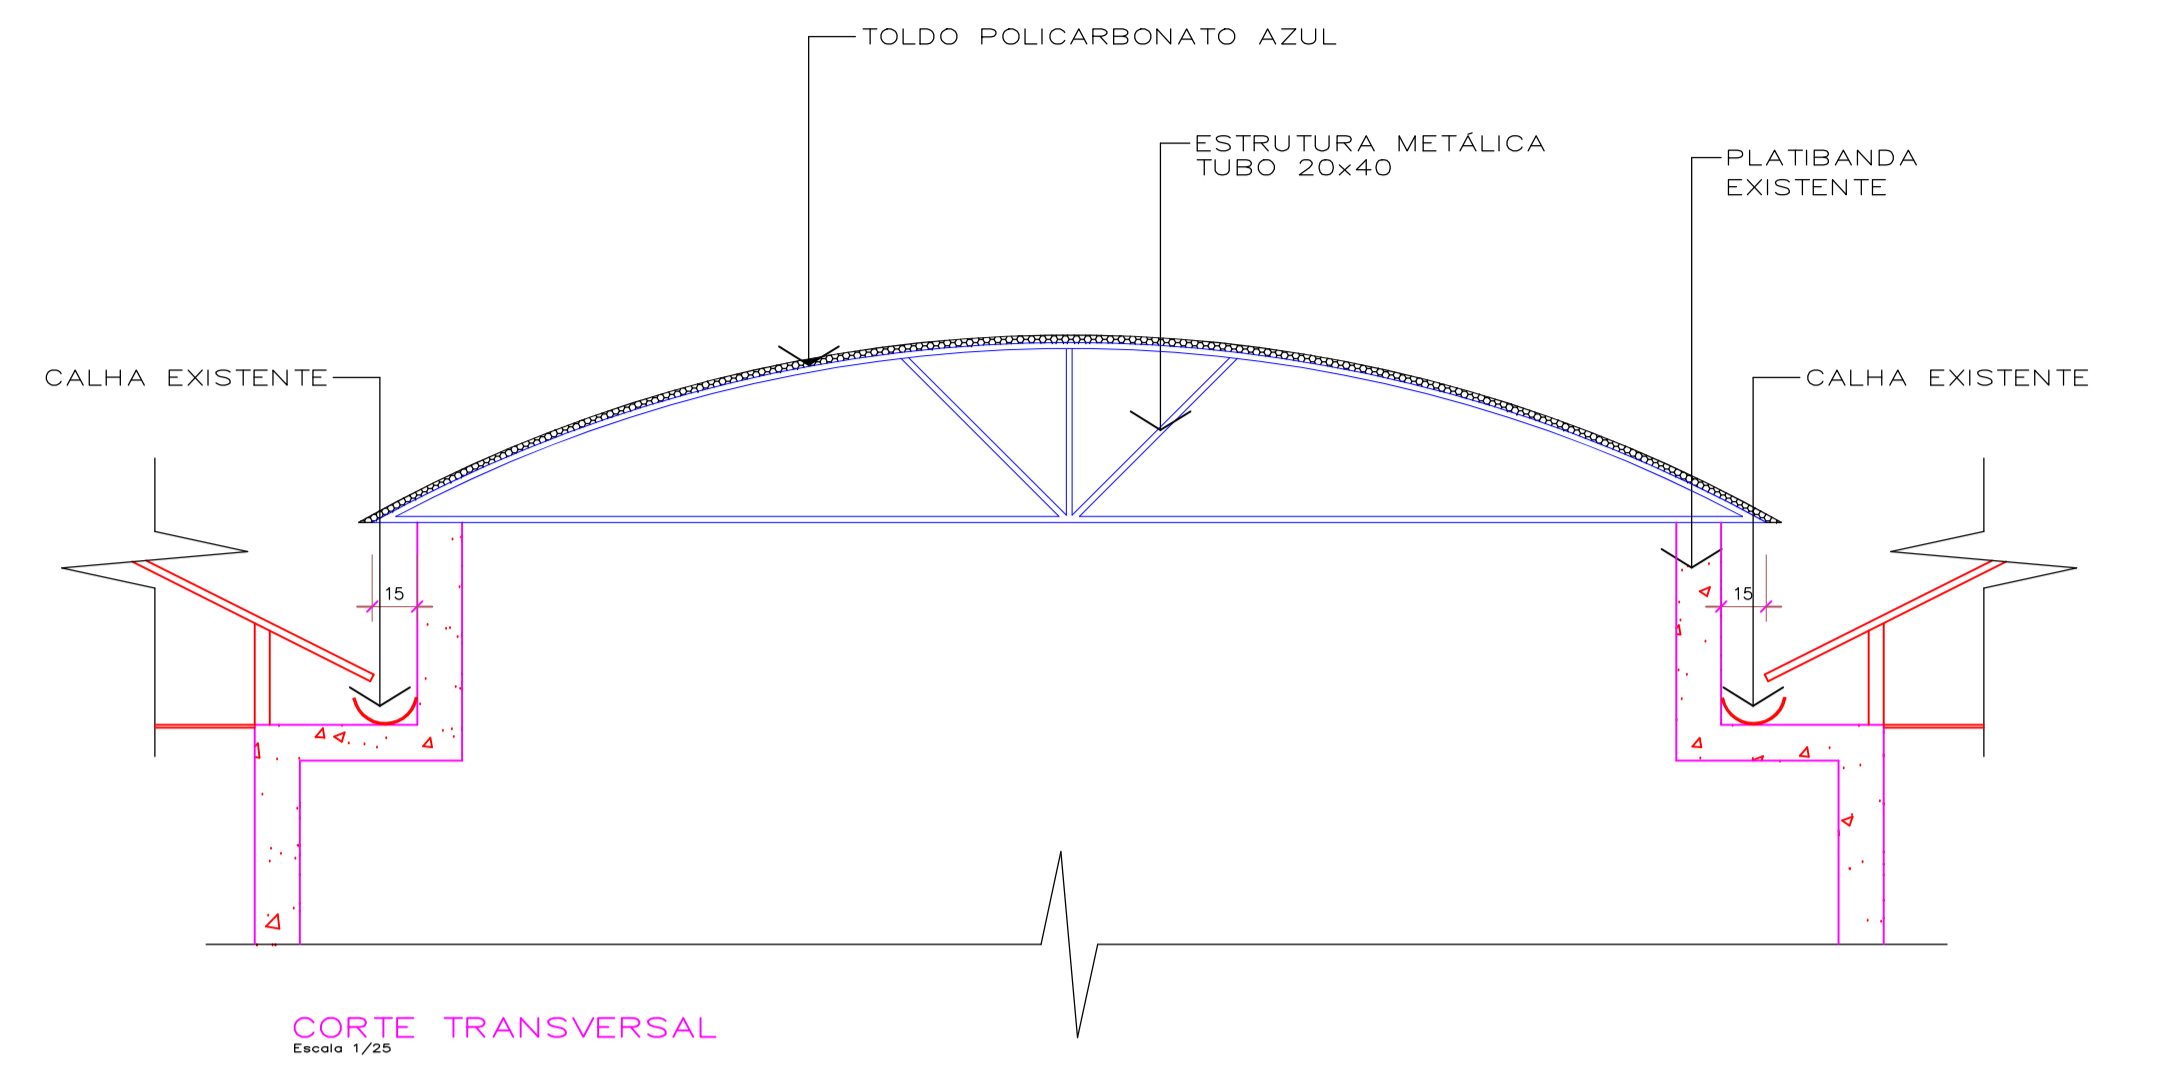

OBS: NÃO HAVERÁ CALHAS
OBS: UTILIZA CALHAS DA COBERTURA EXISTENTE.

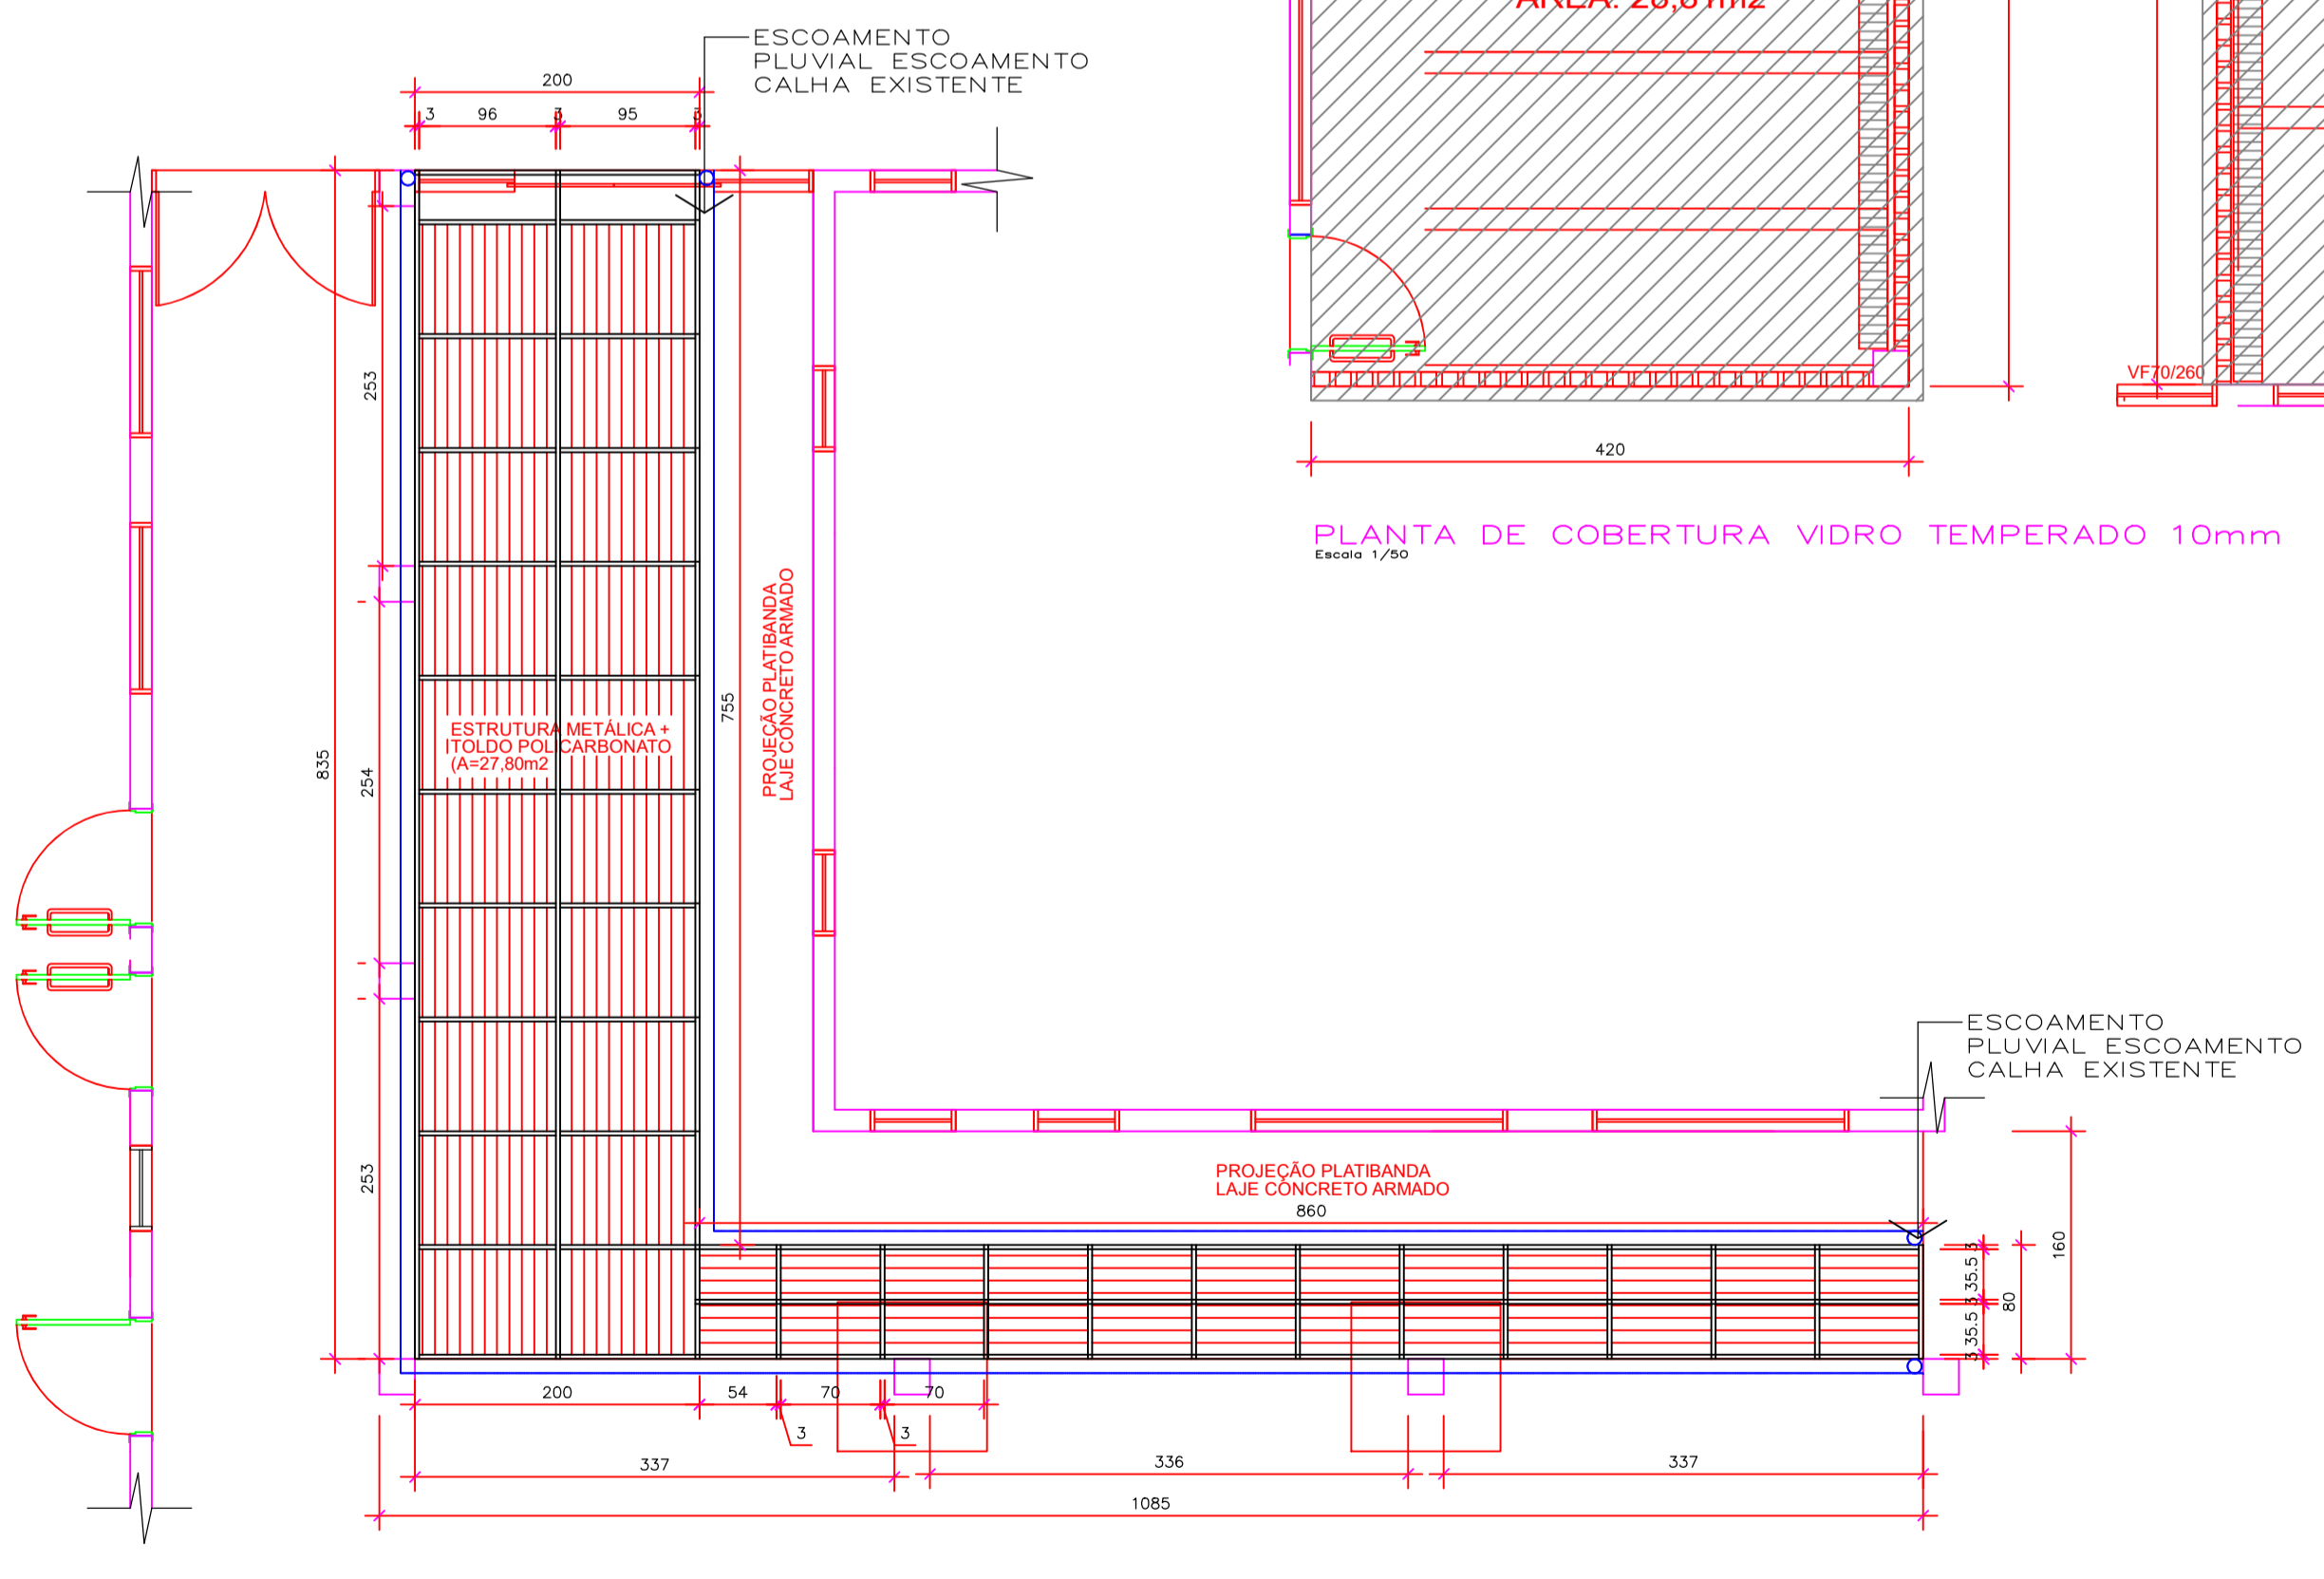

OBS: NÃO HAVERÁ CALHAS
OBS: UTILIZA CALHAS DA COBERTURA EXISTENTE.

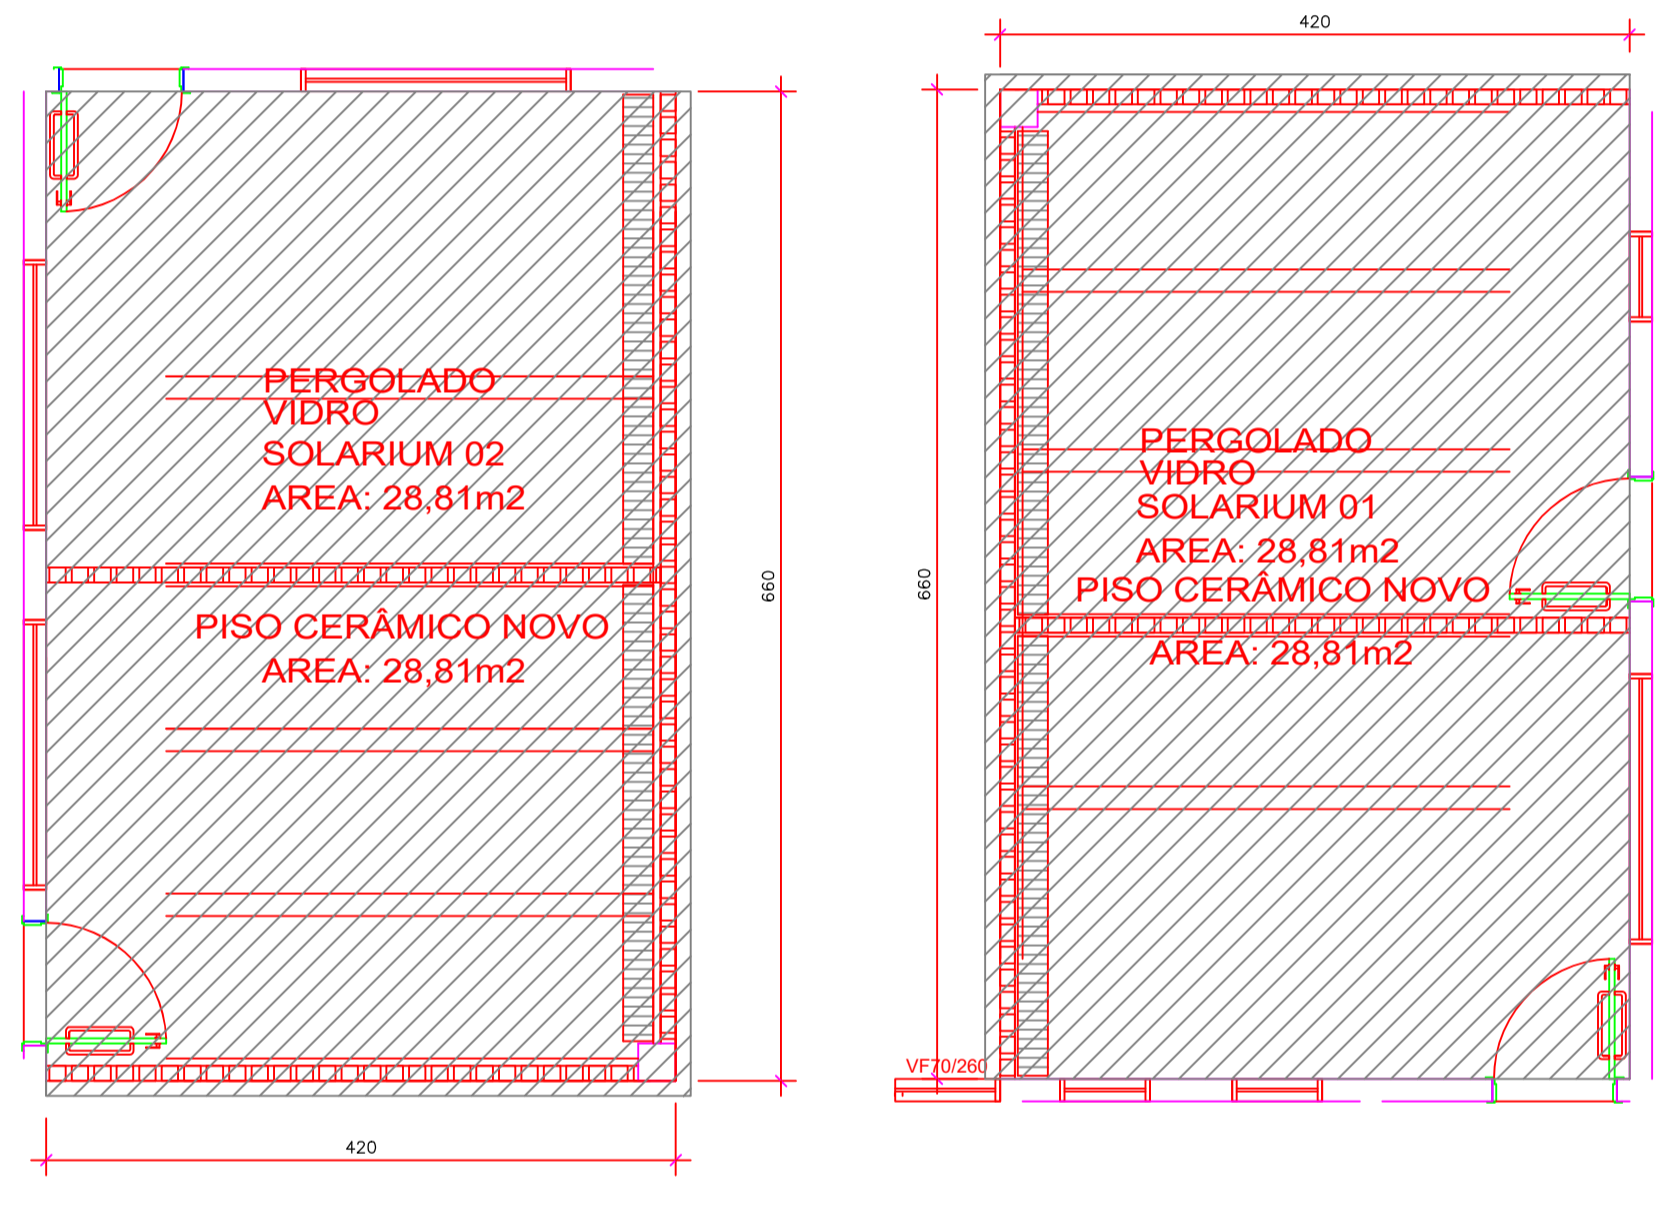

OBS: NÃO HAVERÁ CALHAS
OBS: UTILIZA CALHAS DA COBERTURA EXISTENTE.

ESTATÍSTICA

TOLDO EM POLICARBONATO	27,80m ²
PORTA VIDRO BLINDEX CORRER	18,90m ²
VIDRO BLINDEX FIXO	22,95m ²
VIDRO BLINDEX PERGOLADO	49,00m ²
VIDRO BLINDEX SOLARIUM	57,62m ²

DIREITOS AUTORAIS RESERVADOS
ALTERAÇÕES DO PROJETO SOMENTE PODERÃO SER EFETUADAS MEDIANTE AUTORIZAÇÃO DO PROJETISTA

	TÍTULO	PRANCHA
	CRECHE TIPO "C"	03
REFERÊNCIA	DETALHAMENTO DE COBERT. POLICARBONATO DETALHAMENTO DE ESQUADRIAS	
PROPRIETÁRIO	ASSINATURA	
Anoldo F. de Castilho Presidente	RESPONSÁVEL TÉCNICO	ASSINATURA
Odivar Clóvis Biscaro Secretário Executivo	JEAN MARCELO ZIERO ARQ. E URB. - CAU/BR A38454-0	
DESENHO	ESCALA	PREFEITURA
JEAN	INDICADA	
	DATA	
	OUT/2021	

Av. Manoel Roque, 99
Videira - SC
Fone 5660255