




1 Pavimentação  
ESCALA - 1 : 200

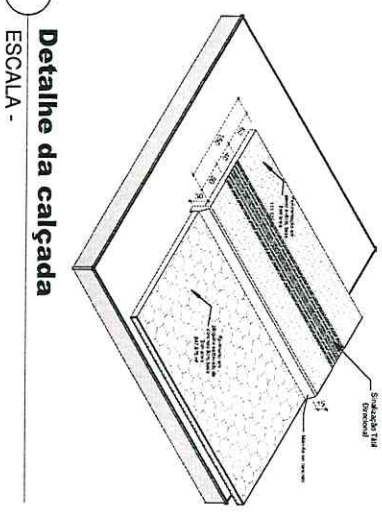


2 Detalhe da calçada  
ESCALA -

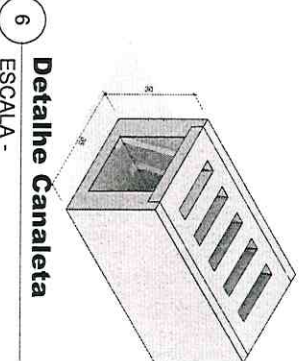

6 Detalhe Canaleta  
ESCALA -

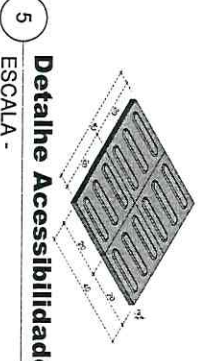

5 Detalhe Acessibilidade  
ESCALA -

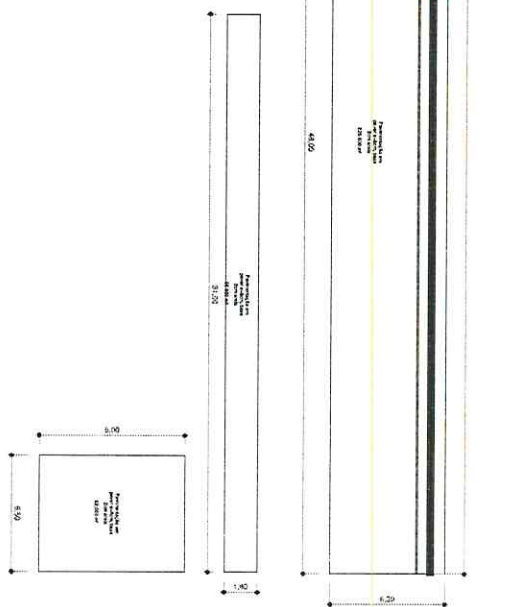

3 Detalhe Bloco  
ESCALA -



4 Detalhe Paver  
ESCALA -

GIOVANO  
MEZAROBÀ-0  
0650699947  
Assinado de forma digital  
por GIOVANO  
MEZAROBÀ-00650699947  
Dados: 2021.11.16  
153636-0300'

Tabela de Descrição dos Pavimentos

Área	Tipo	Comentários
111.528 m²	PAV - PAVEM. CRUZA - VEÍCULOS (10)	Pavimentação em paver c-8cm, base 2cm areia
947.875 m²	PAV - PAVEM. PIÉTO - VEÍCULOS (10)	Pavimento em bloquitos esquadrejados de concreto 8cm, base 2cm areia
127.200 m²	PAV - PAVEM. PIÉTO - VEÍCULOS (10)	Pavimento em bloquitos esquadrejados de concreto 8cm, base 2cm areia
55.200 m²	PAV - PAVEM. CRUZA - VEÍCULOS (10)	Pavimentação em paver c-8cm, base 2cm areia
52.200 m²	PAV - PAVEM. CRUZA - VEÍCULOS (10)	Pavimentação em paver c-8cm, base 2cm areia

**DIREITOS AUTORAIS RESERVADOS**

ALTERAÇÕES DO PROJETO SOBREVINTE PODERÃO SER FEITAS SEMPRE POR MEIO DE AUTORIZAÇÃO DO PROJETISTA

 <b>AMARP</b> ASSOCIAÇÃO DOS MAQUINISTAS AUTOMÓVEIS DO RIO GRANDE DO SUL	<b>TÍTULO</b> Pavimentação com pavers e bloquetes esquadrejados	<b>PROJEÇÃO</b> 01
<b>REFERÊNCIA</b> Centro Educacional Eliziane Tiron	<b>PROJETISTA</b> Prefeitura Municipal de Itiam CNPJ: 01.612.745/0001-74	<b>ASSINATURA</b> 
<b>RESPONSÁVEL TÉCNICO</b> Eng. CML - CREFASC 115952-0 Giovanni Mezaroba	<b>OPERAÇÃO DE QUELHES</b> CREFASC 115952-0	<b>DATA</b> 10/11/2021
<b>DESENHO</b> GM	<b>ESCALA</b> indicada	

Av. Manoel Rodrigues  
 Valério, 202  
 Fone: (51) 3666-0253