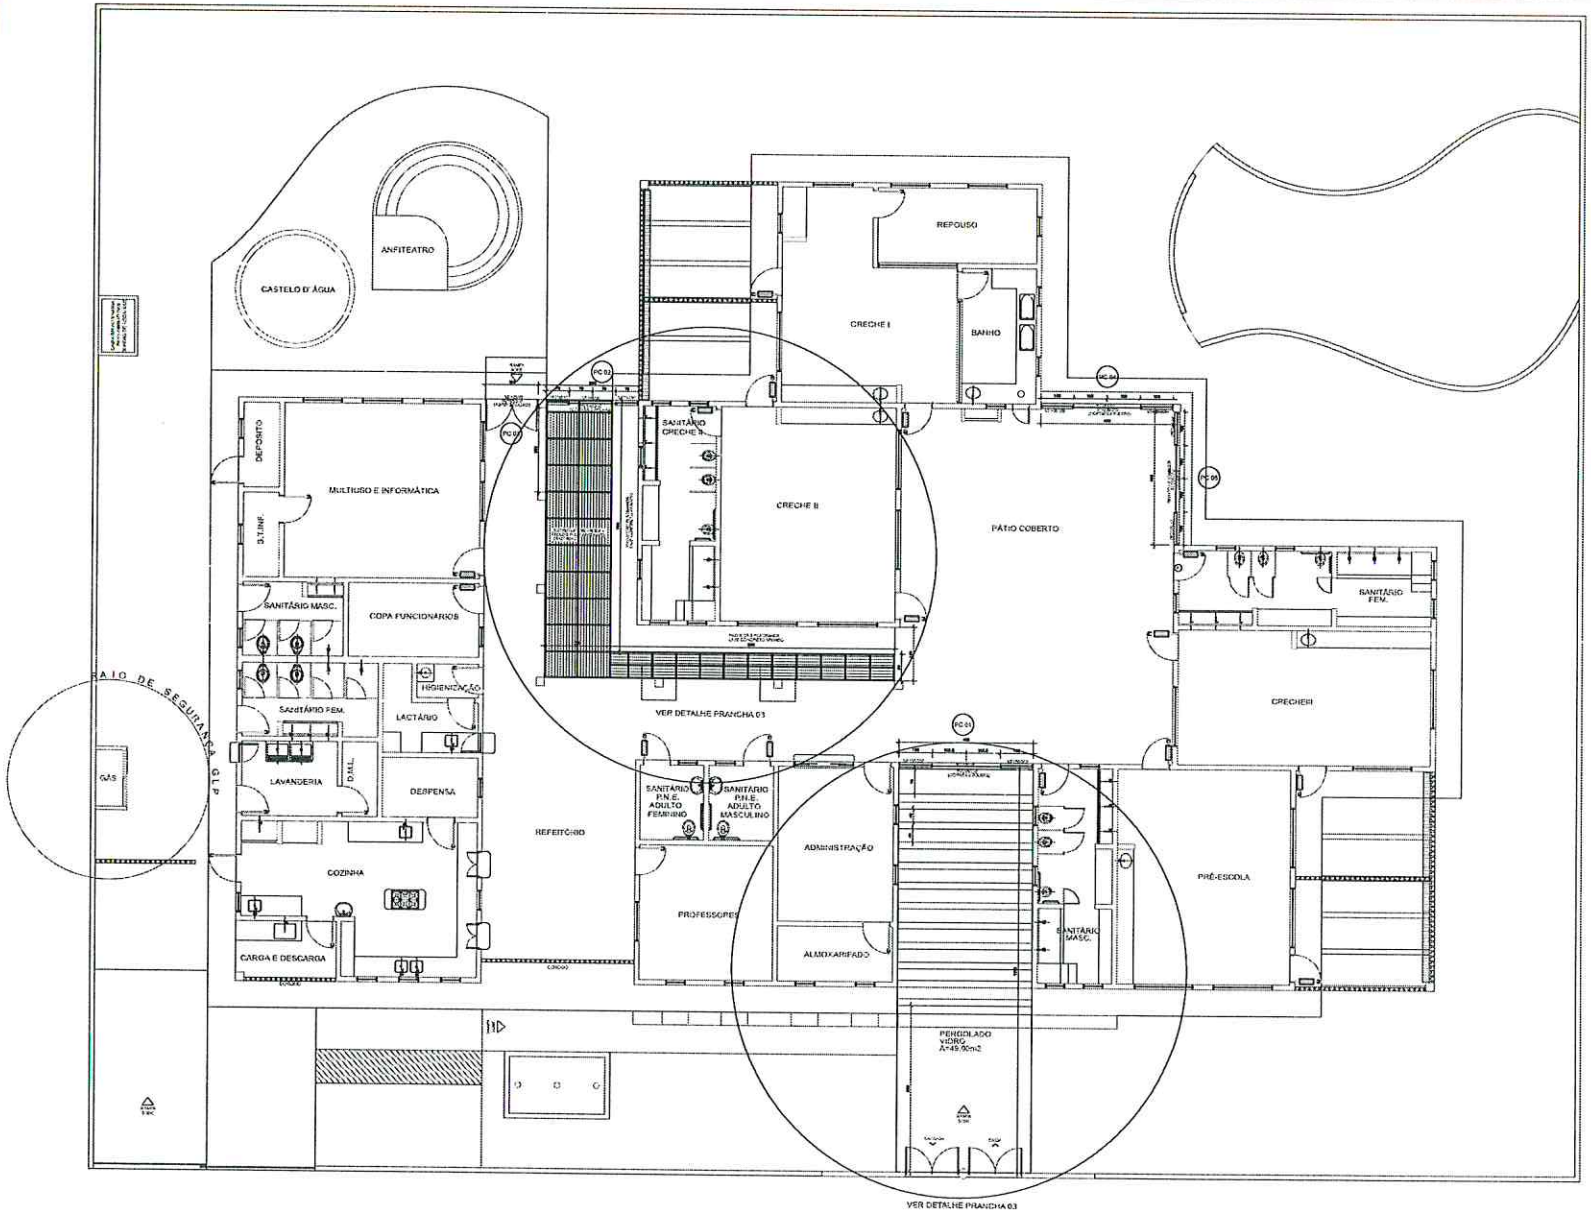

OBS: VER DETALHAMENTO DE ESQUADRIAS NA PRANCHA 03

ESTATISTICA

TOLDO EM POLICARBONATO = 27,80m2
PORTA VIDRO BLINDEX CORRER = 18,90m2
VIDRO BLINDEX FIXO = 22,95m2
ÁREA TOTAL PORTAS/VIDROS TEMP. = 41,75m2

DIREITOS AUTORAIS RESERVADOS
ALTERACOES DO PROJETO SOMENTE PODERAO SER EFETUADAS MEDIANTE AUTORIZACAO DO PROJETISTA

AMARP
Associação dos Municípios do Alto Vale do Rio do Peixe

Anoldo P. de Castilho
Presidente

Odivar Clóvis Biscaro
Secretário Executivo

Av. Manoel Roque, 99
Videira – SC
Fone 5660255

TITULO: CREDCHE TIPO "C"

PRANCHA: 01

REFERENCIA: CENTRO MUNIC. DE EDU. INFANTIL FECHAMENTO C/ VIDRO ÁREA ABERTA

PROPRIETARIO: PREF. MUN. IBIAM

ASSINATURA:

RESPONSAVEL TECNICO: JEAN MARCELO ZIERO
ARQ. E URB. – CAU/BR A32454-0

ASSINATURA: JEAN MARCELO ZIERO:55033873049 91

DESENHO: JEAN

ESCALA: 1 / 125

DATA: OUT/2021

PREFEITURA:

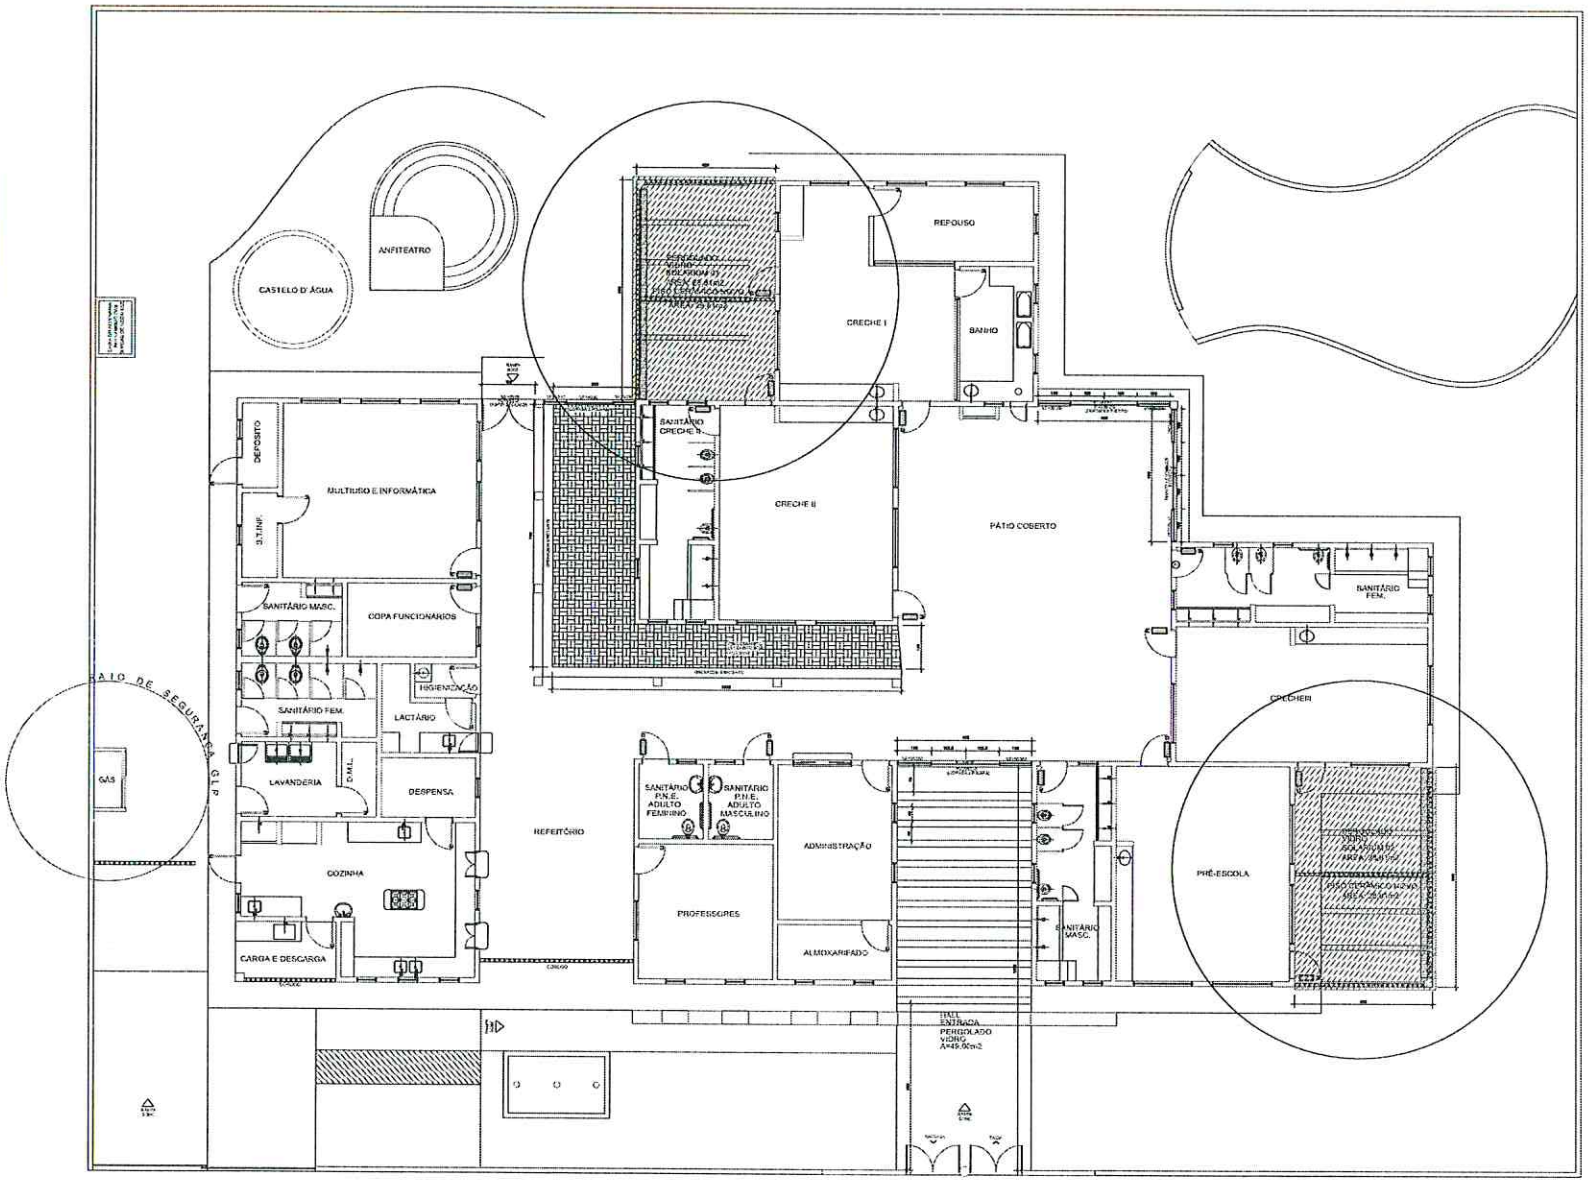

ESTATISTICA

SOLARIUM 01 C/ PERGOLADO VIDRO 10mm = 28,81m2
SOLARIUM 02 C/ PERGOLADO VIDRO 10mm = 28,81m2
TOTAL SOLARIUM 57,62m2
HALL ENTRADA C/ PERGOLADO VIDRO 10mm = 49,00m2
ÁREA TOTAL COBERTURA VIDRO TEMP. 10mm = 106,62m2
PISO CERÂMICO 82,00m2

DIREITOS AUTORAIS RESERVADOS
ALTERAÇÕES DO PROJETO SOMENTE PODERÃO SER EFETUADAS MEDIANTE AUTORIZAÇÃO DO PROJETISTA

AMARP
Associação dos Municípios do Alto Vale do Rio do Peixe

Aroldo F. de Castilho
Presidente

Odivar Clóvis Biacaro
Secretário Executivo

Av. Manoel Roque, 99
Videira – SC
Fone 5660255

TÍTULO	CRECHE TIPO "C"
PRANCHA	02
REFERÊNCIA	CENTRO MUNIC. DE EDU. INFANTIL COBERTURA SOLARIUM
PROPRIETÁRIO	MUNICIPIO DE IBIAM
ASSINATURA	
RESPONSÁVEL TÉCNICO	JEAN MARCELO ZIERO CAU/BR A32454-0
ASSINATURA	JEAN MARCELO ZIERO:5503387-3091 Assinado de forma digital por JEAN MARCELO ZIERO:55033873091 Dados: 2021.11.09 15:41:17 -03'00'
DESENHO	ARQ. JEAN
ESCALA	1 / 125
DATA	OUT/2021
PREFEITURA	

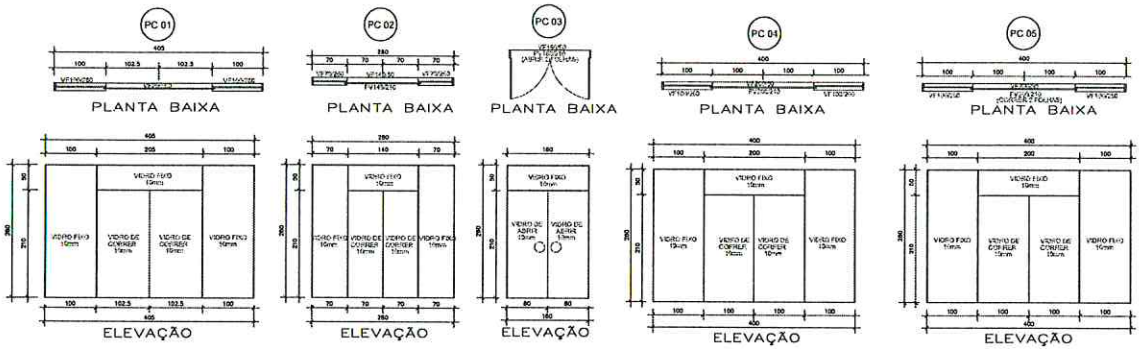

DET. ESQUADRIAS
Escala 1/50

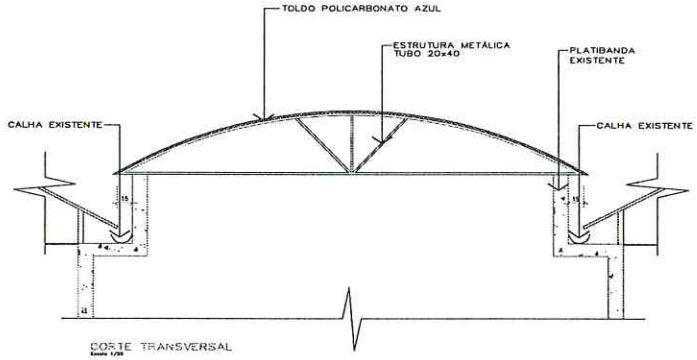

CORTE TRANSVERSAL
Escala 1/50

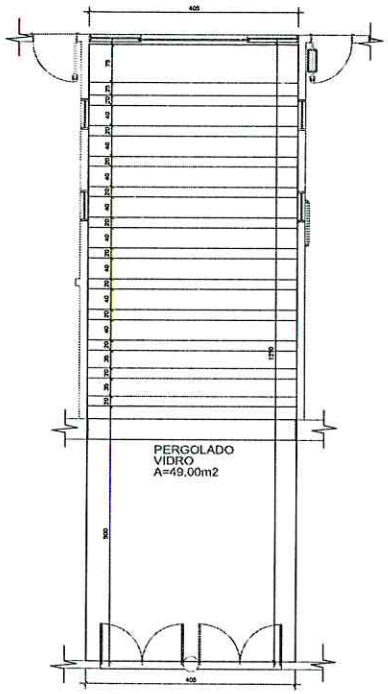

PLANTA DE COBERTURA
Escala 1/50
OBS: NÃO HAVERÁ CALHAS
OBS: UTILIZA CALHAS DA COBERTURA EXISTENTE.

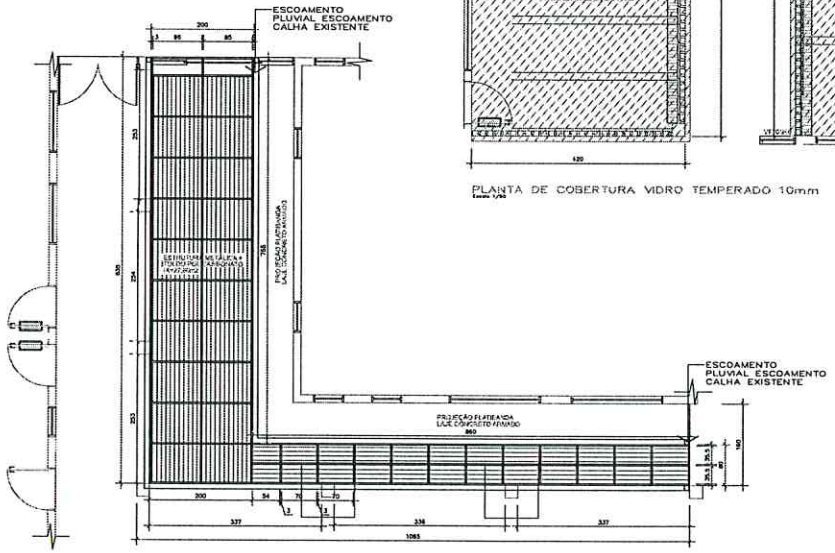

PLANTA DE COBERTURA POLICARBONATO
Escala 1/50

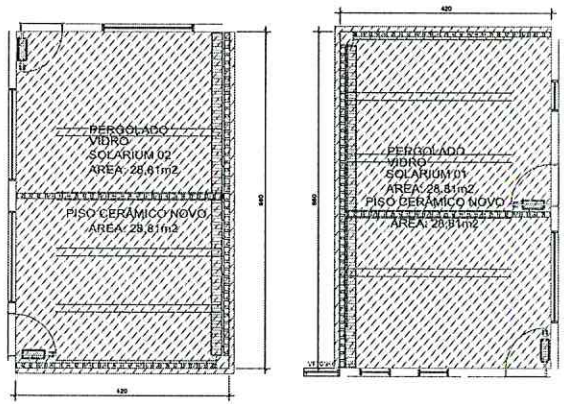

PLANTA DE COBERTURA VIDRO TEMPERADO 10mm
Escala 1/50

ESTATISTICA:

TOLDO EM POLICARBONATO	27,80m2
PORTA VIDRO BLINDEX CORRER	18,90m2
VIDRO BLINDEX FIXO	22,95m2
VIDRO BLINDEX PERGOLADO	49,00m2
VIDRO BLINDEX SOLARIUM	57,62m2

DIREITOS AUTORAIS RESERVADOS
ALTERACOES DO PROJETO SOMENTE PODERAO SER EFETUADAS MEDIANTE AUTORIZACAO DO PROJETISTA

AMARP
Associação dos Municípios do Alto Vale do Rio do Peixe

Anoldo F. de Castilho
Presidente

Odivar Clóvis Biacaro
Secretario Executivo

Av. Manoel Roque, 96
Videira - SC
Fone 5660255

TITULO: CRECHE TIPO "C"

PRANCHA: 03

REFERENCIA: DETALHAMENTO DE COBERT. POLICARBONATO
DETALHAMENTO DE ESQUADRIAS

PROPRIETARIO: PREF. MUN. IBIAM

ASSINATURA:

RESPONSAVEL TECNICO: JEAN MARCELO ZIERO
ARQ. E URB. - CAU/BR A32464-0

ASSINATURA: JEAN MARCELO ZIERO:55033873091
Assinado de forma digital por JEAN MARCELO ZIERO:55033873091
Dados: 2021.11.09 11:37:03 -03'00'

DESENHO: JEAN

ESCALA: INDICADA

DATA: OUT/2021

PREFEITURA