


ESCOLA

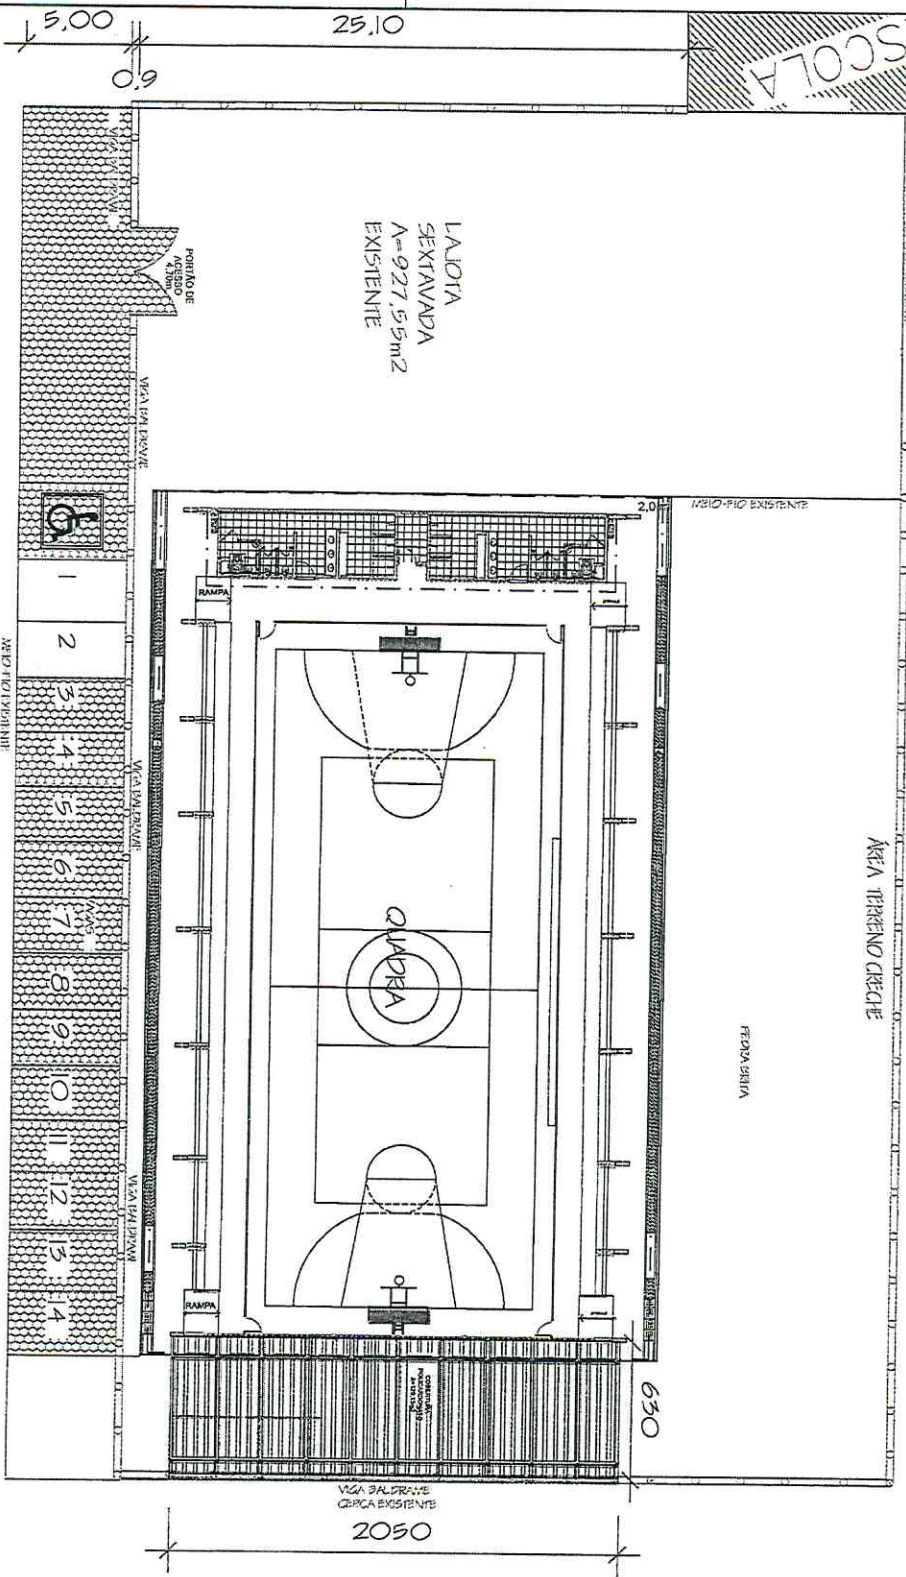

5.30  
51.35

25.10

LADOTA  
SEXTAVADA  
A=927,55m<sup>2</sup>  
EXISTENTE

ÁREA TERRENO CRECHE

FEIXA BRITA

20.50

6.50

**DIREITOS AUTORAIS RESERVADOS**

CONSTITUICAO DO MUNICIPIO DE IBIJAMA

**TUDO FUNDOS QUADRA COBERTA**

**LOCAÇÃO DA OBRA**

**TUDO EM POLICARBONATO**



00

PROFESSOR RESPONSÁVEL

LEIANE MARCELO ZEIRO

INDICADA



NOV/2021

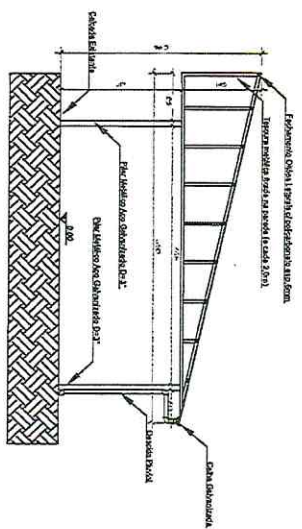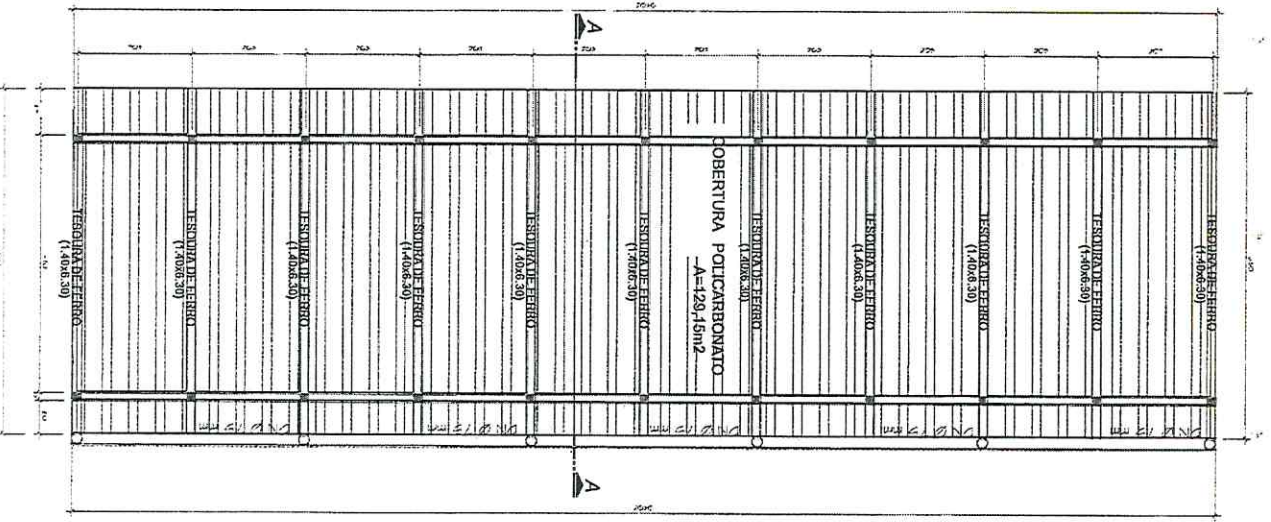

NOTAS  
 PS: TOTAL DE 11 TRUSSAS  
 PS: 22 PILARES METÁLICOS Ø3"

- 1-MEDIDAS EM MILIMETROS
- 2-CONEFERIR CONTAS NO LOCAL DA EXECUÇÃO
- 3-PARA SOLDAR USAR ELÉTRODO REVESTIDO E 7018/ MIG-MAG ER 7056
- 4-APLICAR DUAS DEMÃOS DE TINTA EPOXI

OBS: FICA POR CONTA DA EMPRESA CONTRATADA, A RESPONSABILIDADE TÉCNICA E O DIMENSIONAMENTO DA ESTRUTURA METÁLICA, DE MODO QUE A MESMA ATENDA O PROJETO ARQUITETÔNICO.

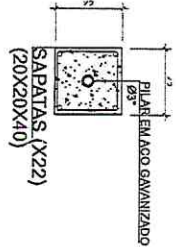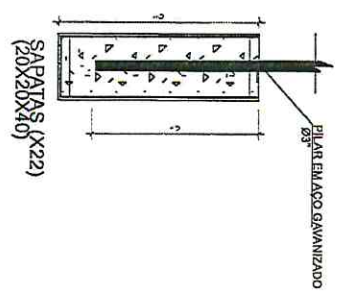

<b>DIREITOS AUTORAIS RESERVADOS</b>	
<b>TOLDO FUNDOS QUADRA COBERTA</b> PROJETO ESTRUTURAL FIXAÇÃO SAPATA DE CONCRETO PILARES E ESTRUTURA DA COBERTURA	
PREFEITURA MUNICIPAL DE IBUMI DE ABRIL/MAR-15	
PROPOSTA Nº 002 <b>JEAN VANCELO ZIEHO</b> CUI 34341-4 TÍTULO INDIVIDUAL 15/11/2021	
Nº 01	