



LEGENDA

- ↑ POSTE
- PLACA
- MURO
- ENTRADA DE VEICULOS e=6 cm EXTENSÃO=
- CALÇADA EXISTENTE EXTENSÃO= ÁREA=
- RAMPAS DE ACESSO DEFICIENTE



AREA DE INTERVENÇÃO

SITUAÇÃO

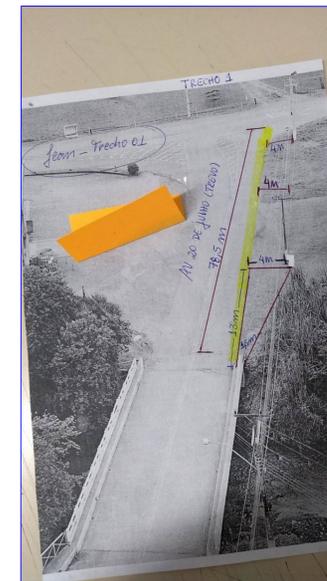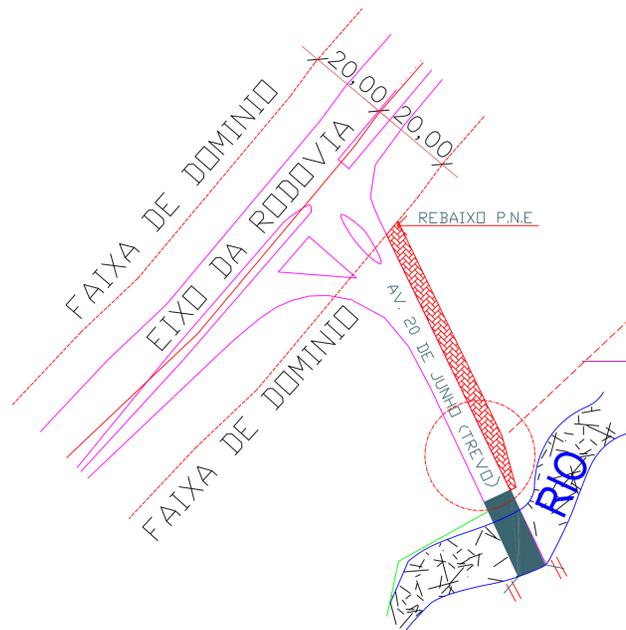


TRECHO 1
EXT.=69,70m
A=266,64m²

OBSERVAÇÃO:


- TODOS OS PASSEIOS SERÃO COM BLOCO VIDRO Prensado DE RESISTÊNCIA A COMPRESSÃO E ABRASÃO DE 35 MPa. ASSENTE SOBRE LASTRO DE BRITA DE 3 cm SEGUIDO DE CAMADA DE PEDRISCO DE 3 cm;
- CADA CAMADA (BRITA, PEDRISCO E LAJOTA) DEVERÃO SER COMPACTADOS UMA A UMA COM COMPACTADOR DE PLACAS VIBRATÓRIAS;
- SOBRE O PAVIMENTO ACABADO SERÁ APLICADO UMA CAMADA DE AREIA FINA PARA REJUNTE, NA PROPORÇÃO DE 1/2m³ PARA CADA 100m² DE PAVIMENTO.
- OS PASSEIOS OBEDECEM A NBR 9050/2016

LEGENDA

- CALÇADA COM PAVER 266,64m²
- PISO ALERTA=28,73m²
- PISO CDR NATURAL=237,89m²

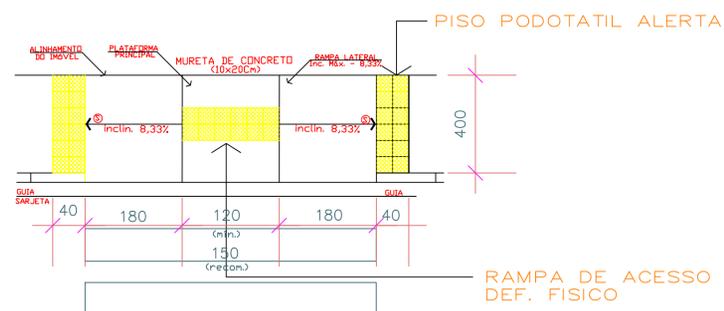

REBAIXO PASSEIO P.N.E 1 SEM ESC.

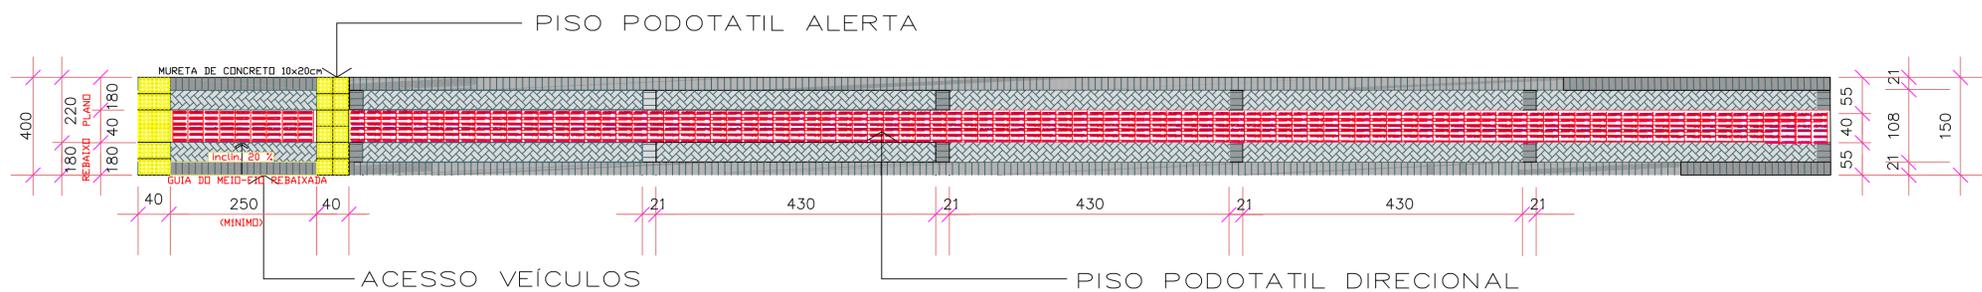

REBAIXO GARAGEM SEM ESC. AV. 20 DE JULHO (TREVO DE ACESSO)

DIREITOS AUTORAIS RESERVADOS		
ALTERAÇÕES DO PROJETO SOMENTE PODERÃO SER EFETUADAS MEDIANTE AUTORIZAÇÃO DO PROJETISTA		
	TÍTULO	FRANCHA
	PROJETO PASSEIO TREVO	
	REFERÊNCIA	01
	AV. 20 DE JULHO/TREVO DE ACESSO	
PROPRIETÁRIO P.M. IBIAM 01.612.745/0001-74 CPF/CGC	ASSINATURA	
Lucí Peretti Presidente	ASSINATURA	
Odivar Clóvis Biscaro Secretário Executivo	RESPONSÁVEL TÉCNICO JEAN MARCELO ZIERO ARQ. E URB. CAU/BR A32454-0	ASSINATURA
DESENHO ARQ. JEAN	ESCALA INDICADA	PREFEITURA
Av. Manoel Roque, 99 Videira - SC Fone 5660255	DATA JUN/2022	