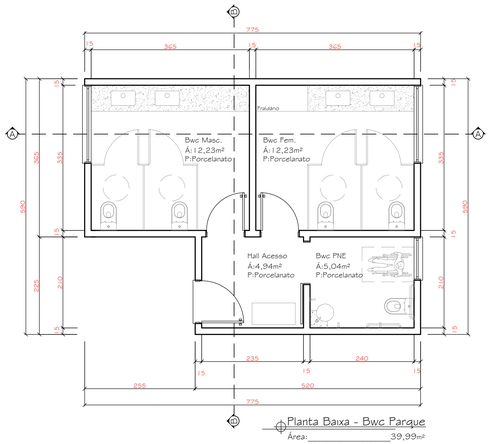

Planta Baixa - Bwc Parque

Área: 39,99m²

Escala 1:50

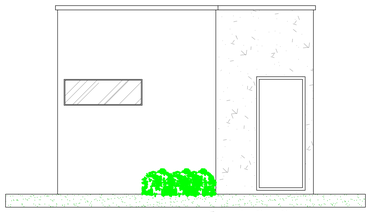

Elevação Bwc Parque

Escala 1:50

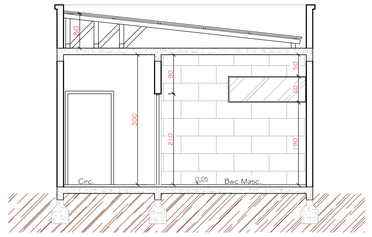

Corte "BB" - Bwc Parque

Escala 1:50

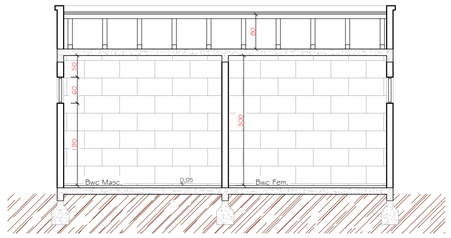

Corte "AA" - Bwc Parque

Escala 1:50

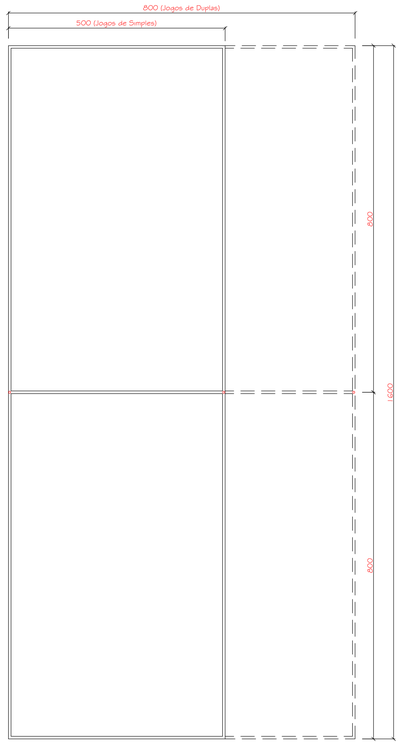

Quadra de Beach Tennis

Escala 1:50

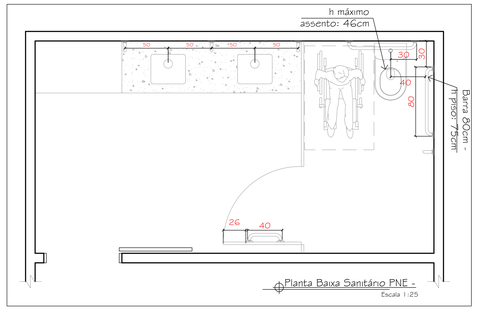

Planta Baixa Sanitário PNE -

Escala 1:25

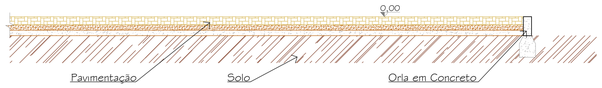

Detalhe da base dos acesso

Escala 1:40

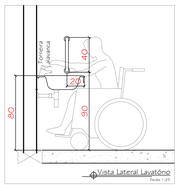

Vista Lateral Lavatório

Escala 1:25

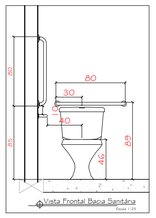

Vista Frontal Bacia Sanitária

Escala 1:25

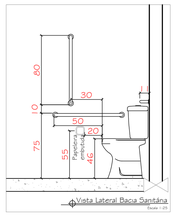

Vista Lateral Bacia Sanitária

Escala 1:25

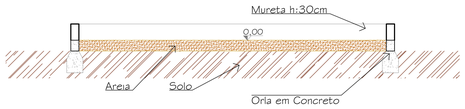

Detalhe da base da quadra, área infantil e academia

Escala 1:40

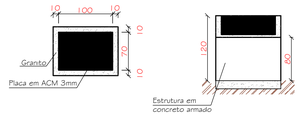

Placa de inauguração

Escala 1:40

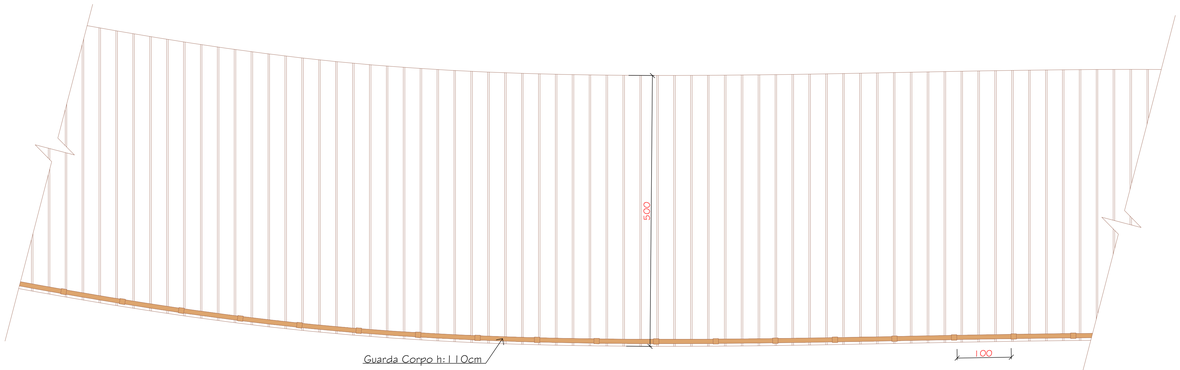

Detalhe Deck

Escala 1:40

Observações:

MAICON PADILHA
ARQUITETURA & CONSULTORIA

Obra: Parque Rio Azul

Obra: Projeto Arquitetônico e Urbanístico de Parque

Local: Av. 25 de Julho, Centro, com área de 28.933,90m² - Ibiam/SC

Especificações:
- Planta Baixa Bwc Parque
- Cortes
- Planta Quadra
- Detalhes BWC PNE
- Detalhes Construtivos
- Placa

Área Total: 1.127,79m²

Data: 10 / 2022

Escala: Indicada

MAICON ALVES PADILHA:40264132000145 Assinado de forma digital por MAICON ALVES PADILHA:40264132000145
Dados: 2022.12.12 19:44:21 -03'00'

Profissional: Arquiteto e Urbanista
MAICON ALVES PADILHA
CAU PF A16420 1-4
PJ 48795-1

Prancha: 04/04

PR - A0

Proprietário: MUNICÍPIO DE IBIAM
CNPJ: 01.612.745/0001-74