



DETALHE PLANTA BAIXA C/ DIMENSÕES
 (KIT PADRÃO)
 ESC.....1:50
 AREA DA PONTE - 94,50m2

C:\Users\user\Desktop\ponte ibiam 3.jpg

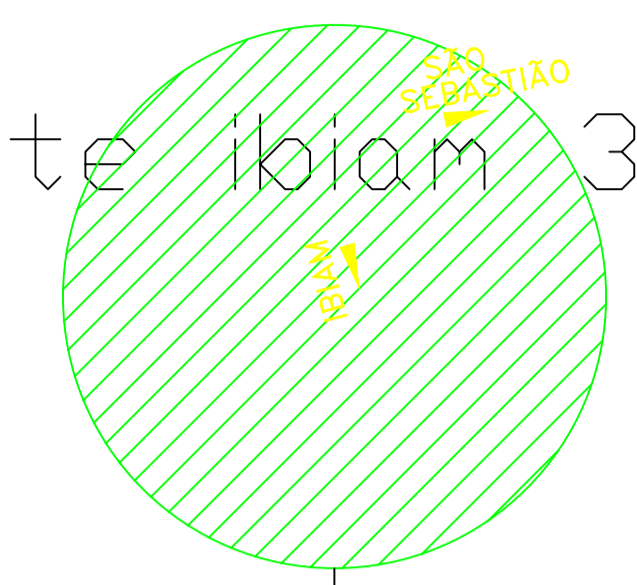


AREA DE INTERVENÇÃO
 LATITUDE - 27° 11' 8.47"
 LONGITUDE - 51° 12' 50.86"


LOCALIZAÇÃO
 SEM ESC.

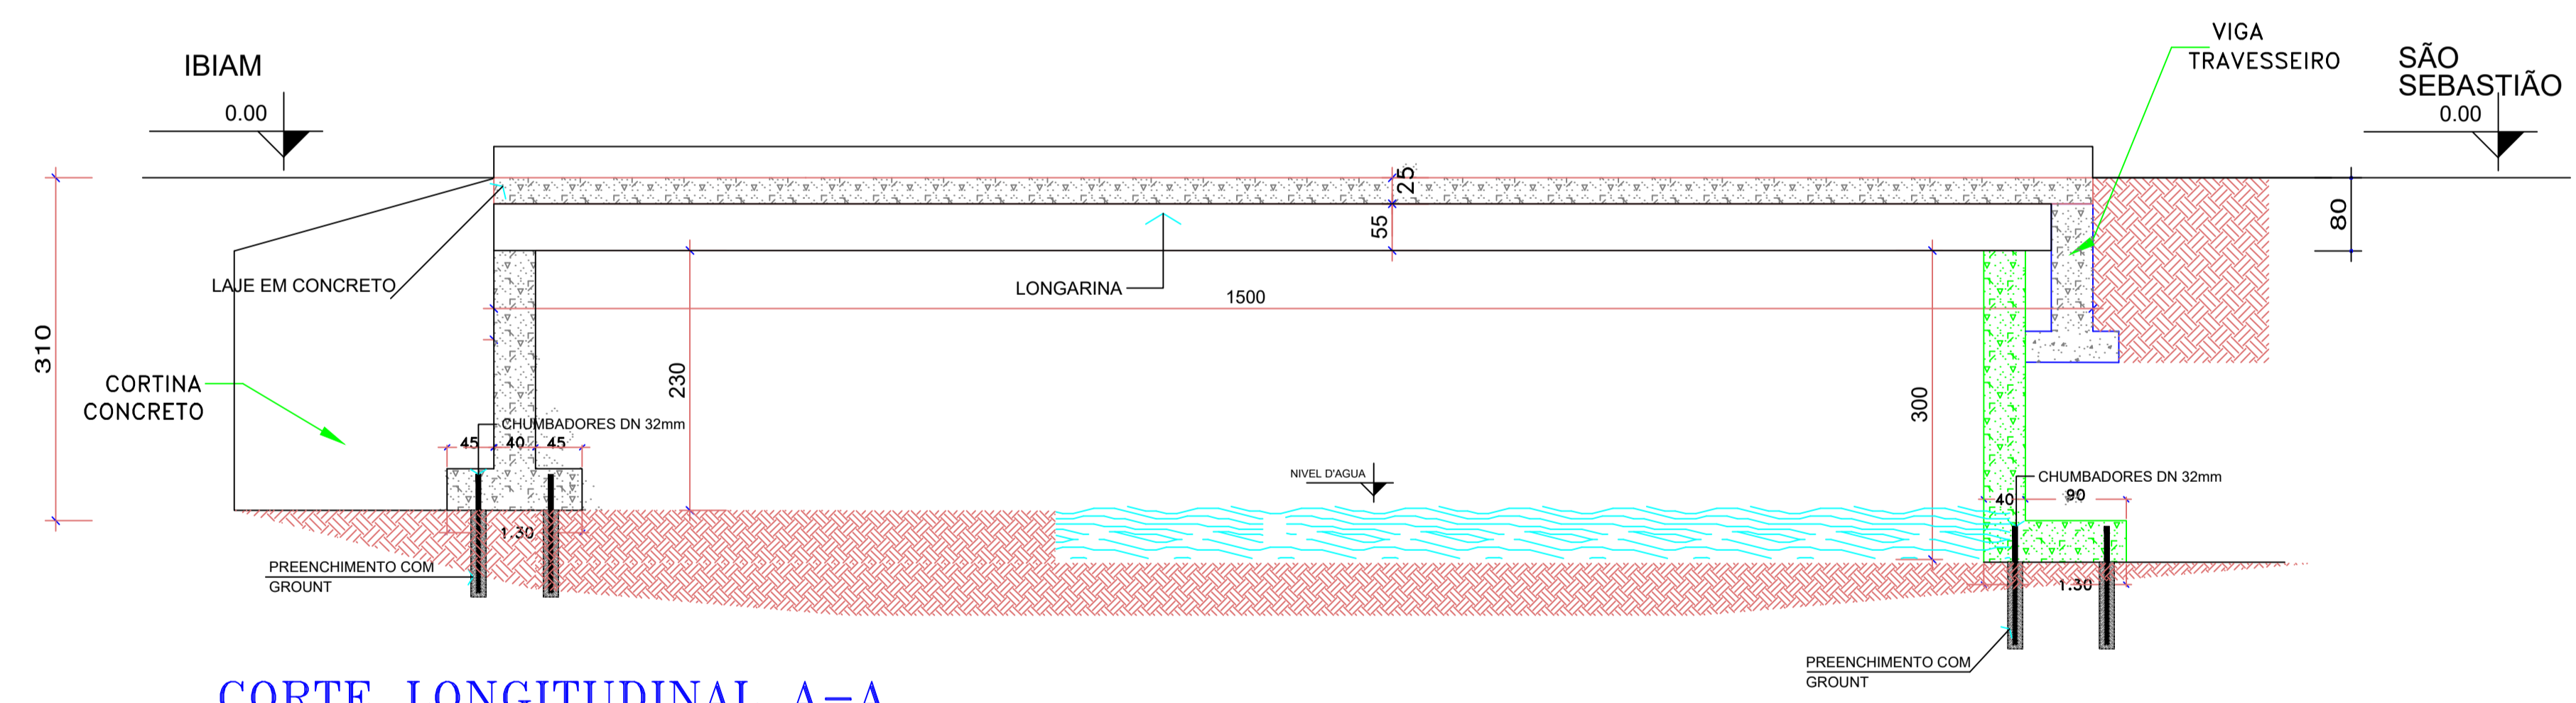

CORTE LONGITUDINAL A-A
 ESC.....1:50

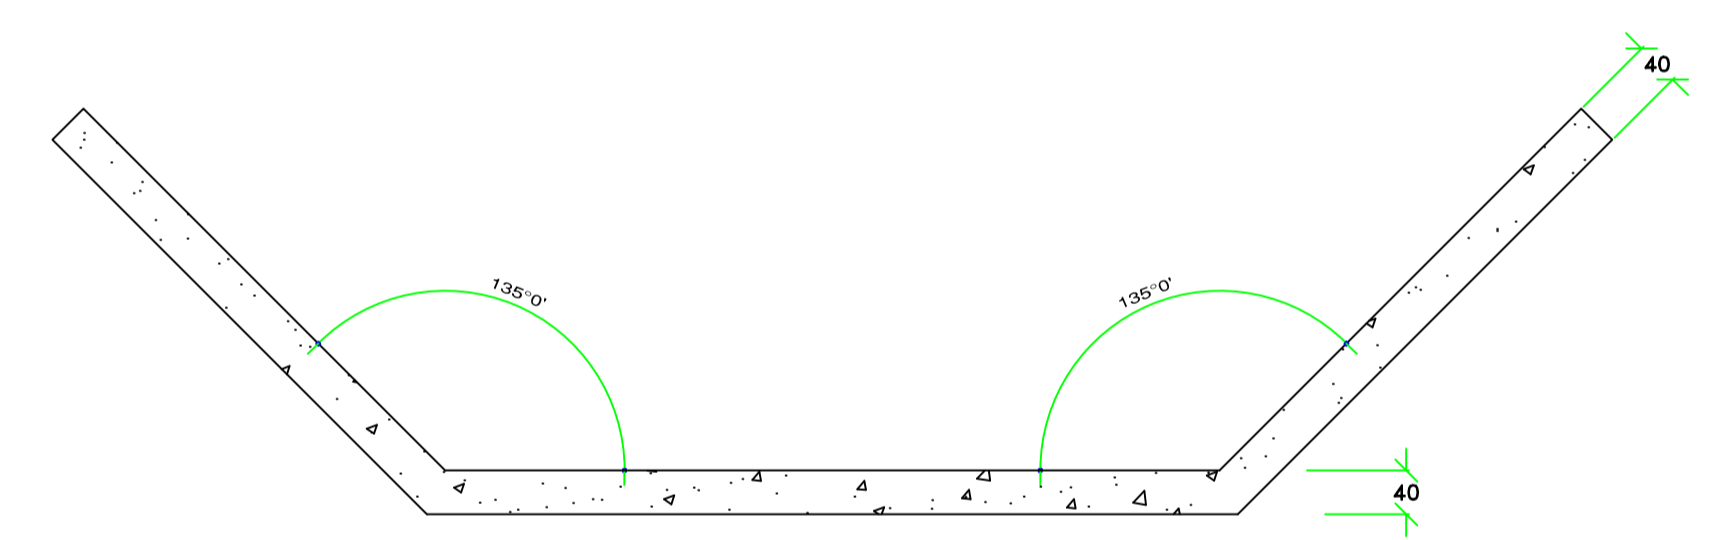

DETALHE CORTINA DE CABECEIRAS
 ESC.....1:50

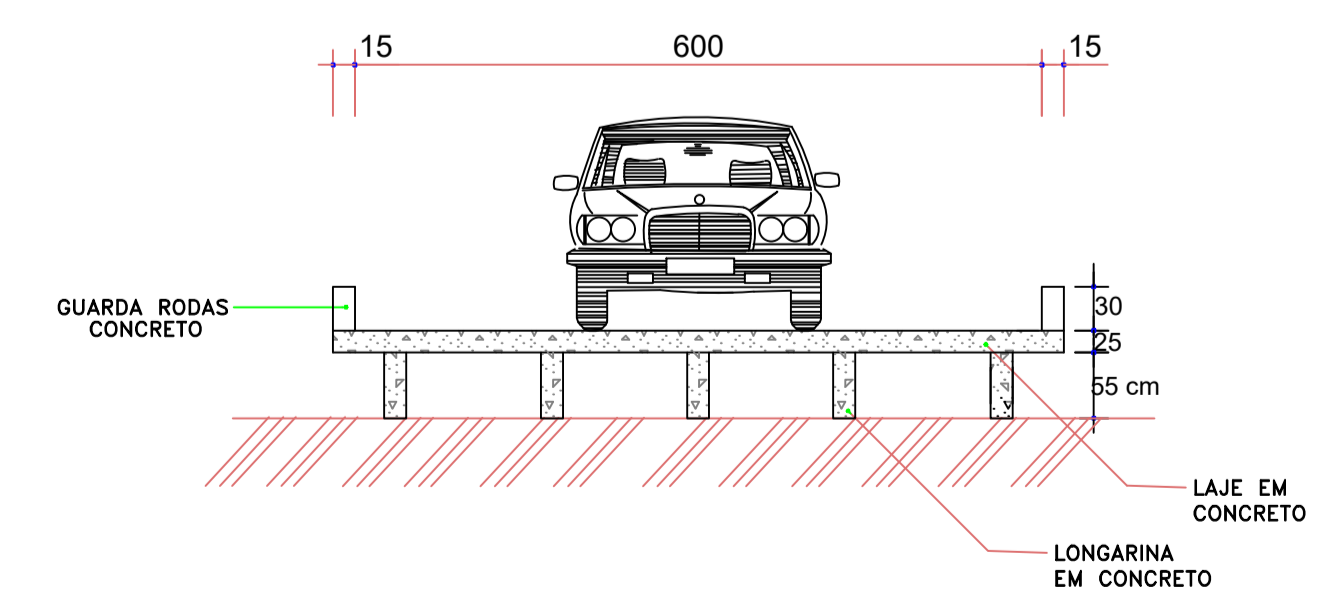

CORTE TRANSVERSAL B-B
 ESC.....1:50

OBSERVAÇÕES

- * VERIFICAR AS MEDIDAS NO LOCAL
- * DIVERGÊNCIAS ENTRE ESCALA E COTA PREVALECEM AS COTAS

SÃO SEBASTIÃO

DIREITOS AUTORAIS RESERVADOS			
ALTERAÇÕES DO PROJETO SOMENTE PODERÃO SER EFETUADAS MEDIANTE AUTORIZAÇÃO DO PROJETISTA			
TÍTULO	CABECEIRA PONTE SOBRE RIO AZUL		PRANCHA
REFERÊNCIA	PLANTA BAIXA/PLANTA DE LOCALIZAÇÃO		01
	CORTE LONGITUDINAL/TRANSVERSAL		
	DETALHES CONSTRUTIVOS		
PROPRIETÁRIO	MUNICÍPIO DE IBIAM		ASSINATURA
	CNPJ. 01.612.745/0001-74		
RESPONSÁVEL TÉCNICO	RONALDO REGALIN		ASSINATURA
	CREA SC 38714-0		
DESENHO	ESCALA	INDICADA	PREFEITURA
R. R.			
	DATA	DEZ./2022	
Av. Manoel Roque, 99 Videira - SC Fone 5860255			