



**CORTE AA**  
Escala 1/75

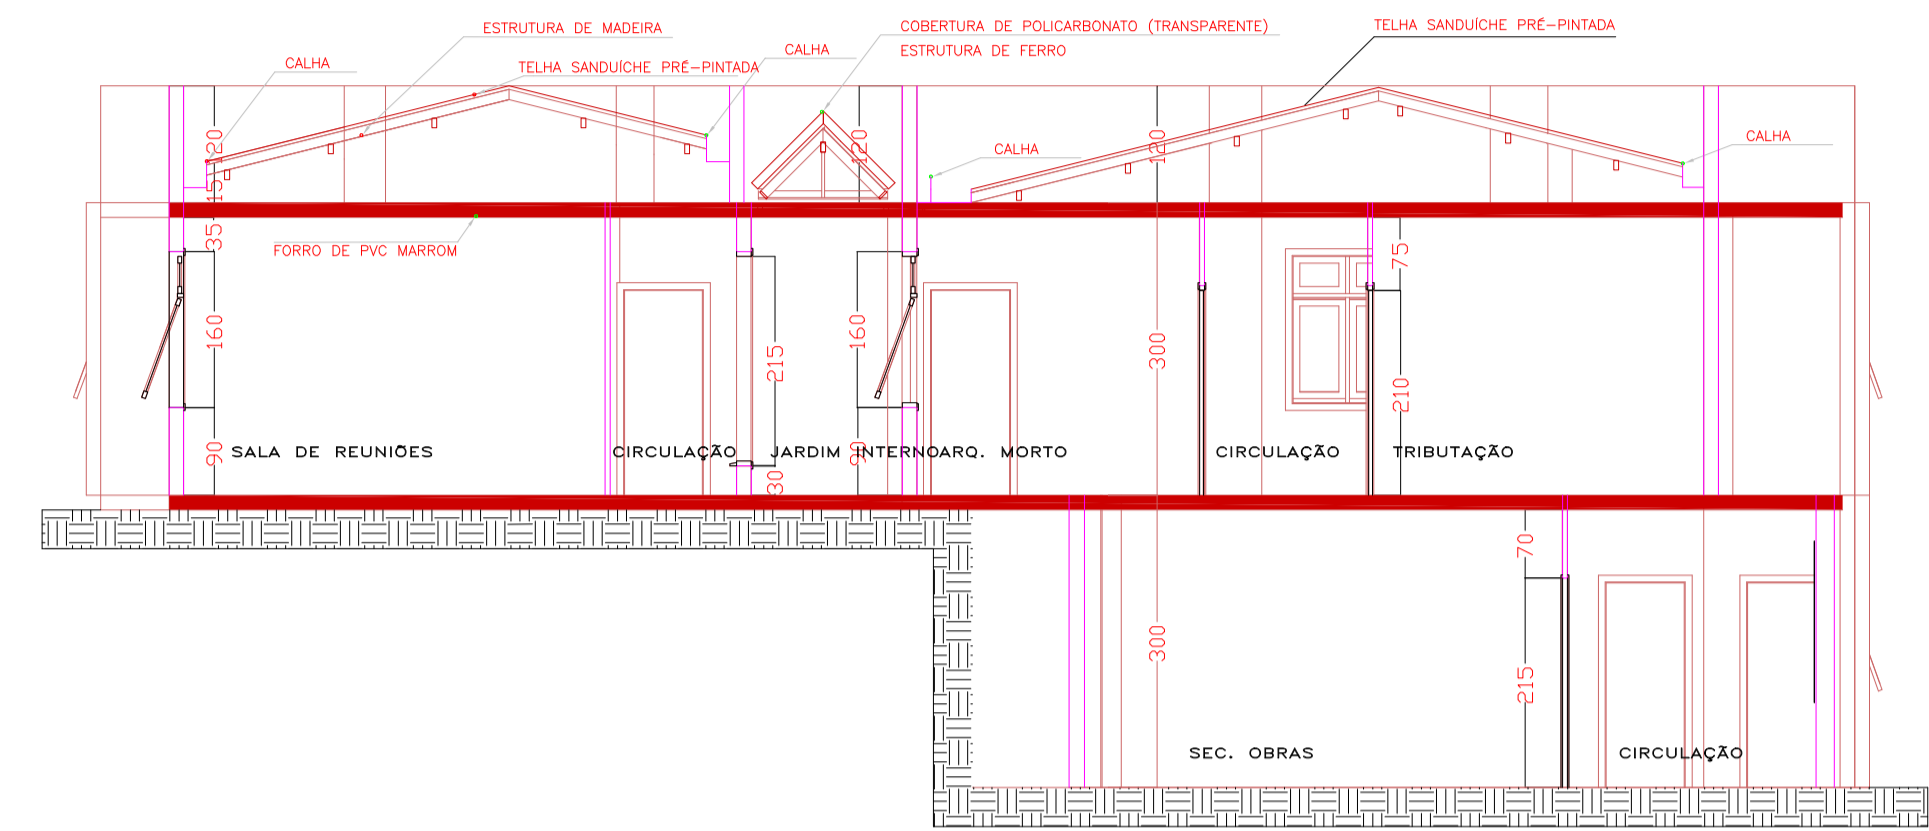

**CORTE BB**  
Escala 1/75

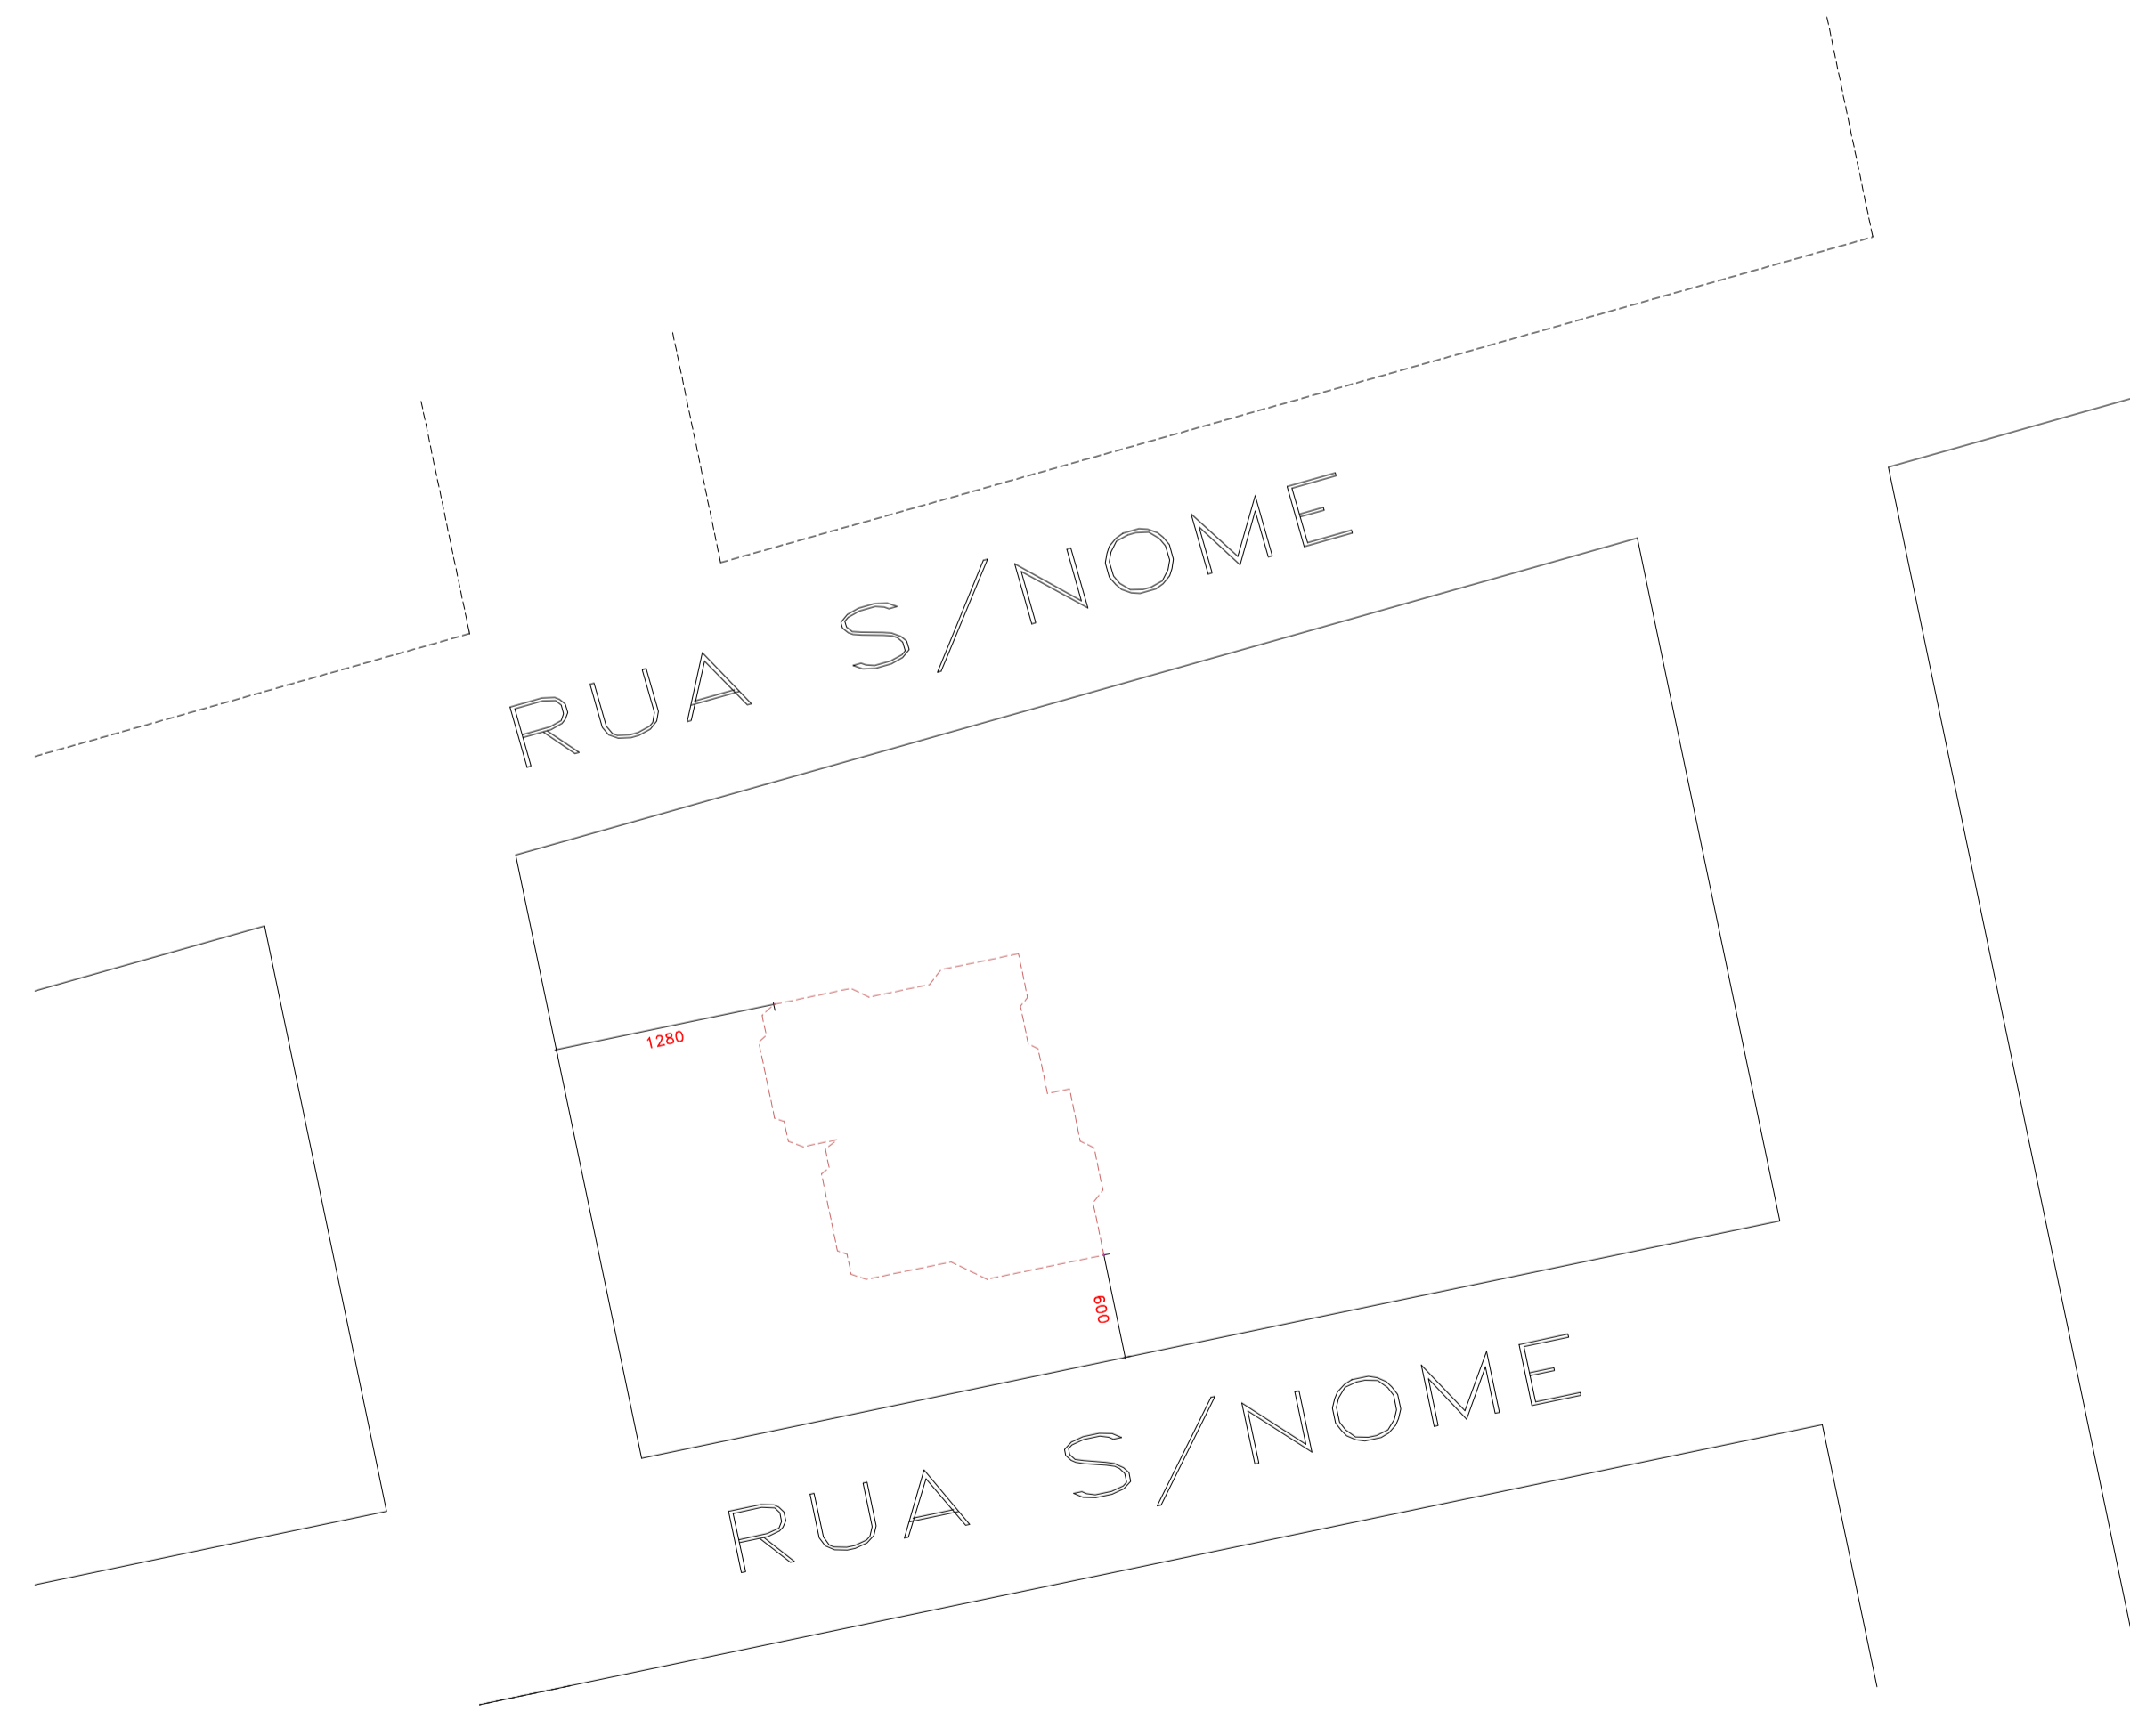

**SITUAÇÃO**  
ESCALA 1/250

**ESTATÍSTICA**

PAVIMENTO INFERIOR = 105,52 m<sup>2</sup>  
 PAVIMENTO SUPERIOR = 246,04 m<sup>2</sup>  
 TOTAL A CONSTRUIR = 351,56M<sup>2</sup>

DIREITOS AUTORAIS RESERVADOS			
ALTERAÇÕES DO PROJETO SOMENTE PODERÃO SER EFETUADAS MEDIANTE AUTORIZAÇÃO DO PROJETISTA			
	TÍTULO	PREFEITURA MUNICIPAL(REFORMA)	PRANCHA
	REFERENCIA	CORTES SITUAÇÃO	03
	PROPRIETARIO	PREFEITURA MUNICIPAL DE IBIAM CSC 01.612.745/0001-74	ASSINATURA
	RESPONSÁVEL TÉCNICO	JEAN MARCELO ZIERO ARQ. E URB. CAU/BR A32454-0	ASSINATURA
DESENHO	F. L.	ESCALA INDICADAS	PREFEITURA
		DATA	FEV/2016