




ELEVAÇÃO FRONTAL
Escala 1/75

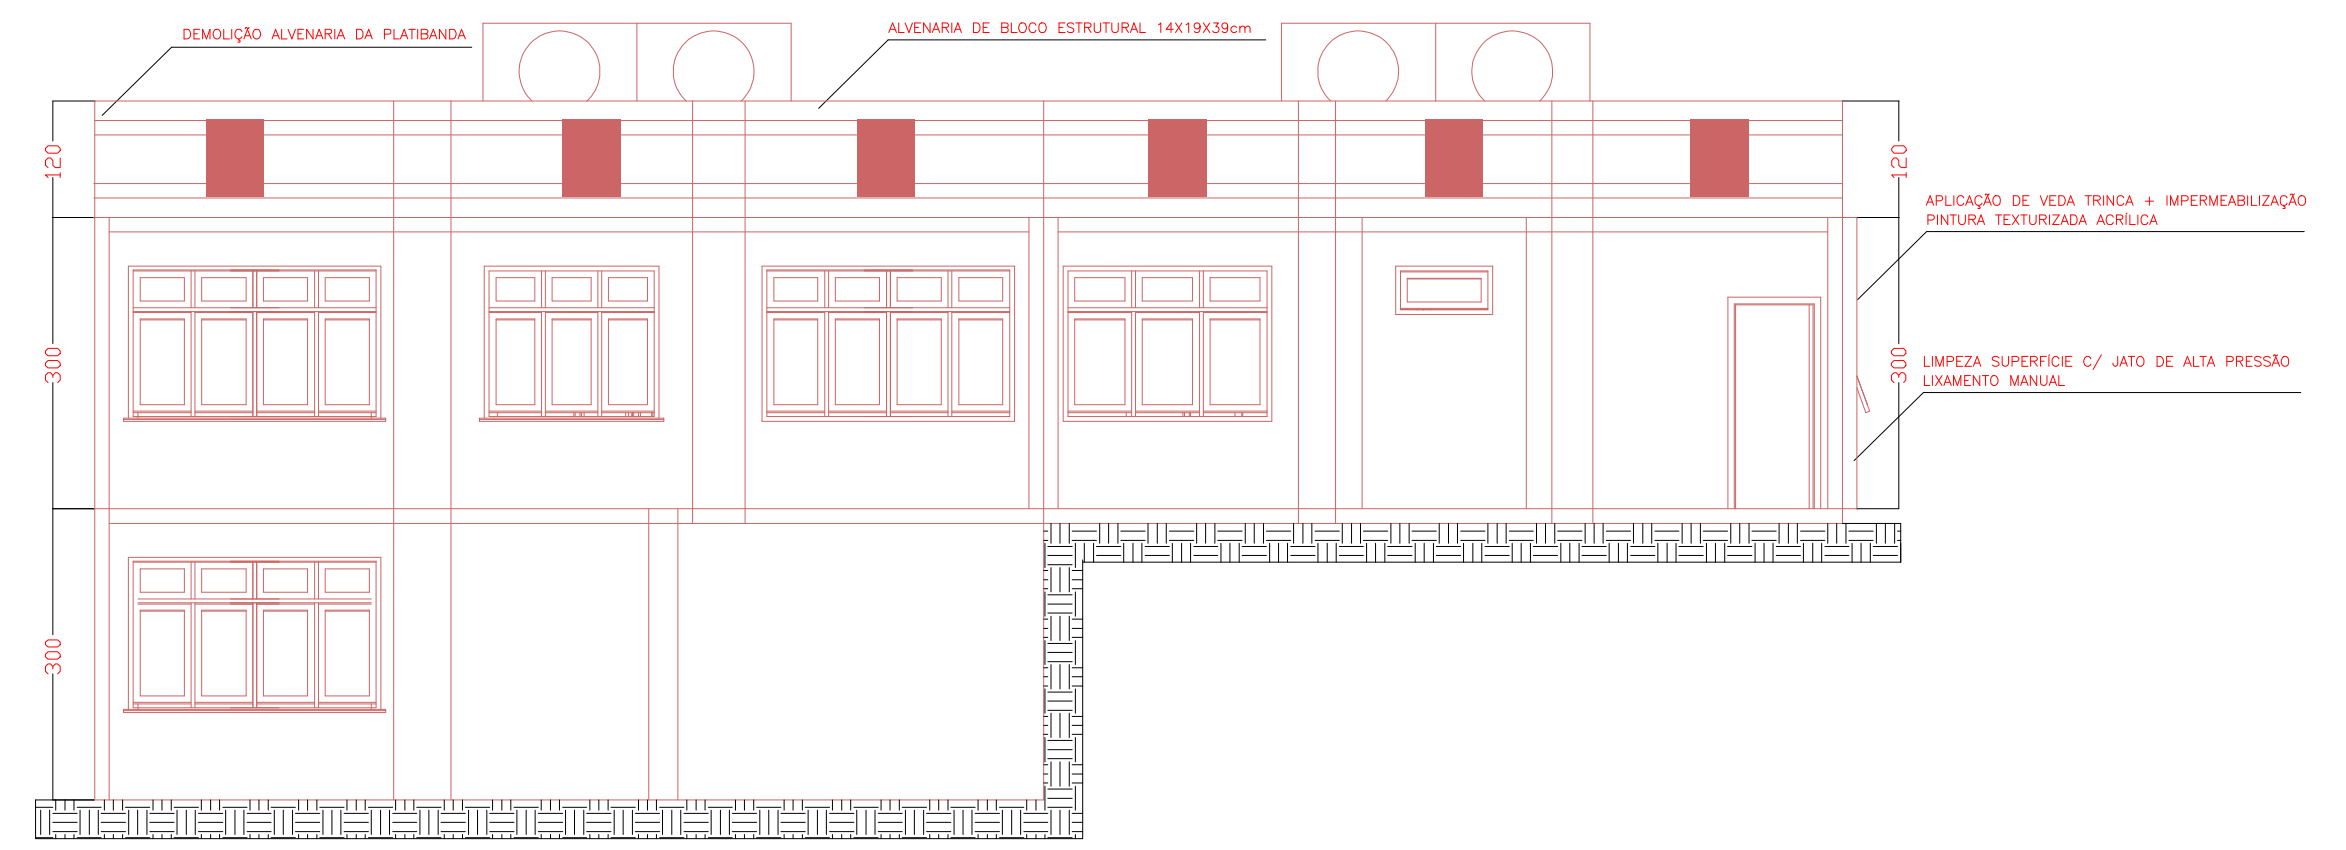

VISTA 02
Escala 1/75

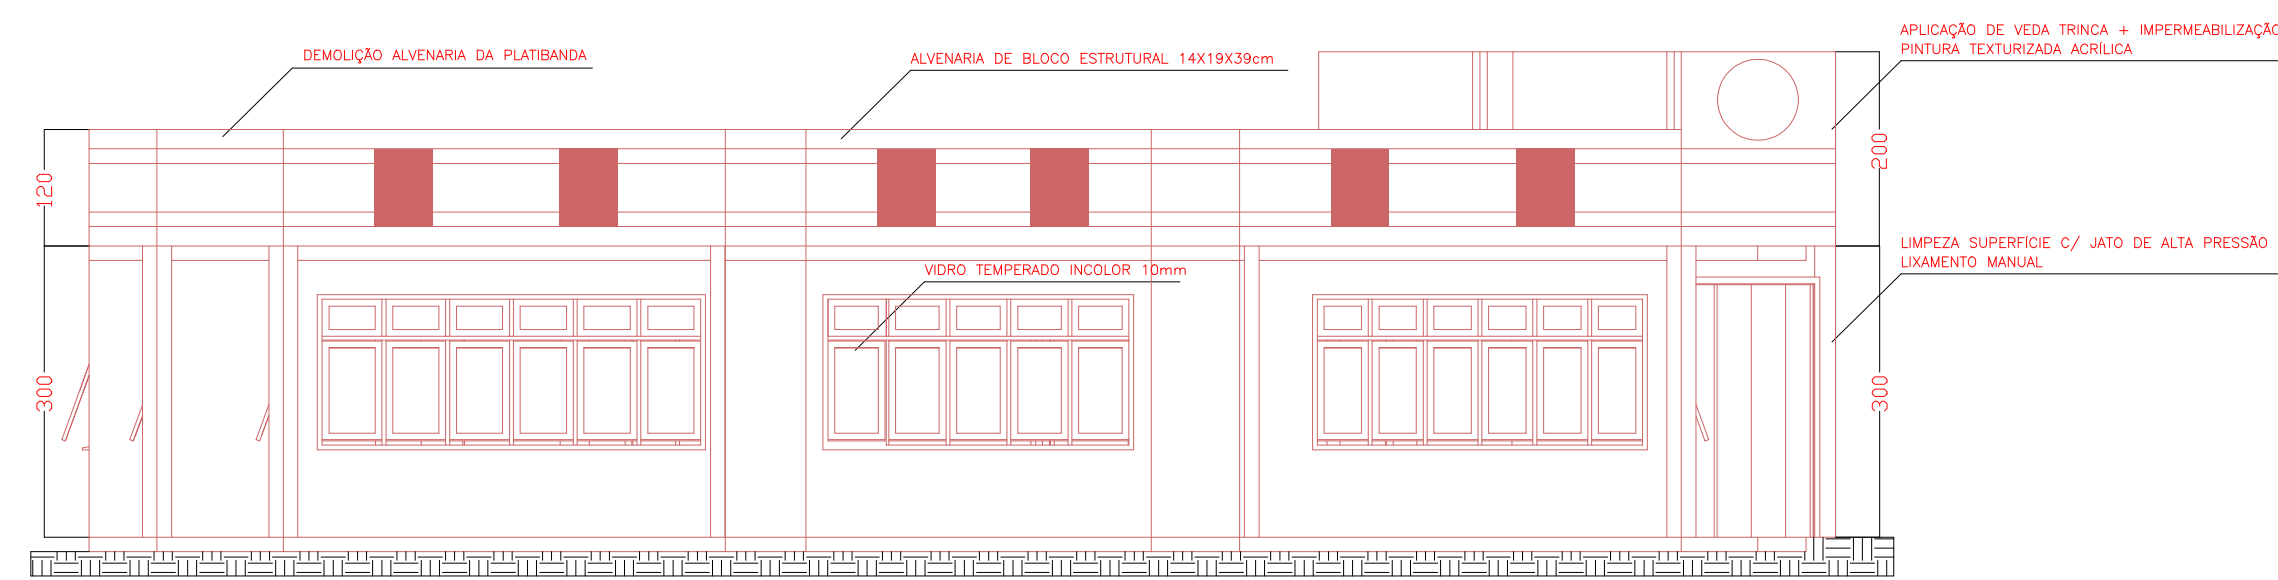

VISTA 01
Escala 1/75

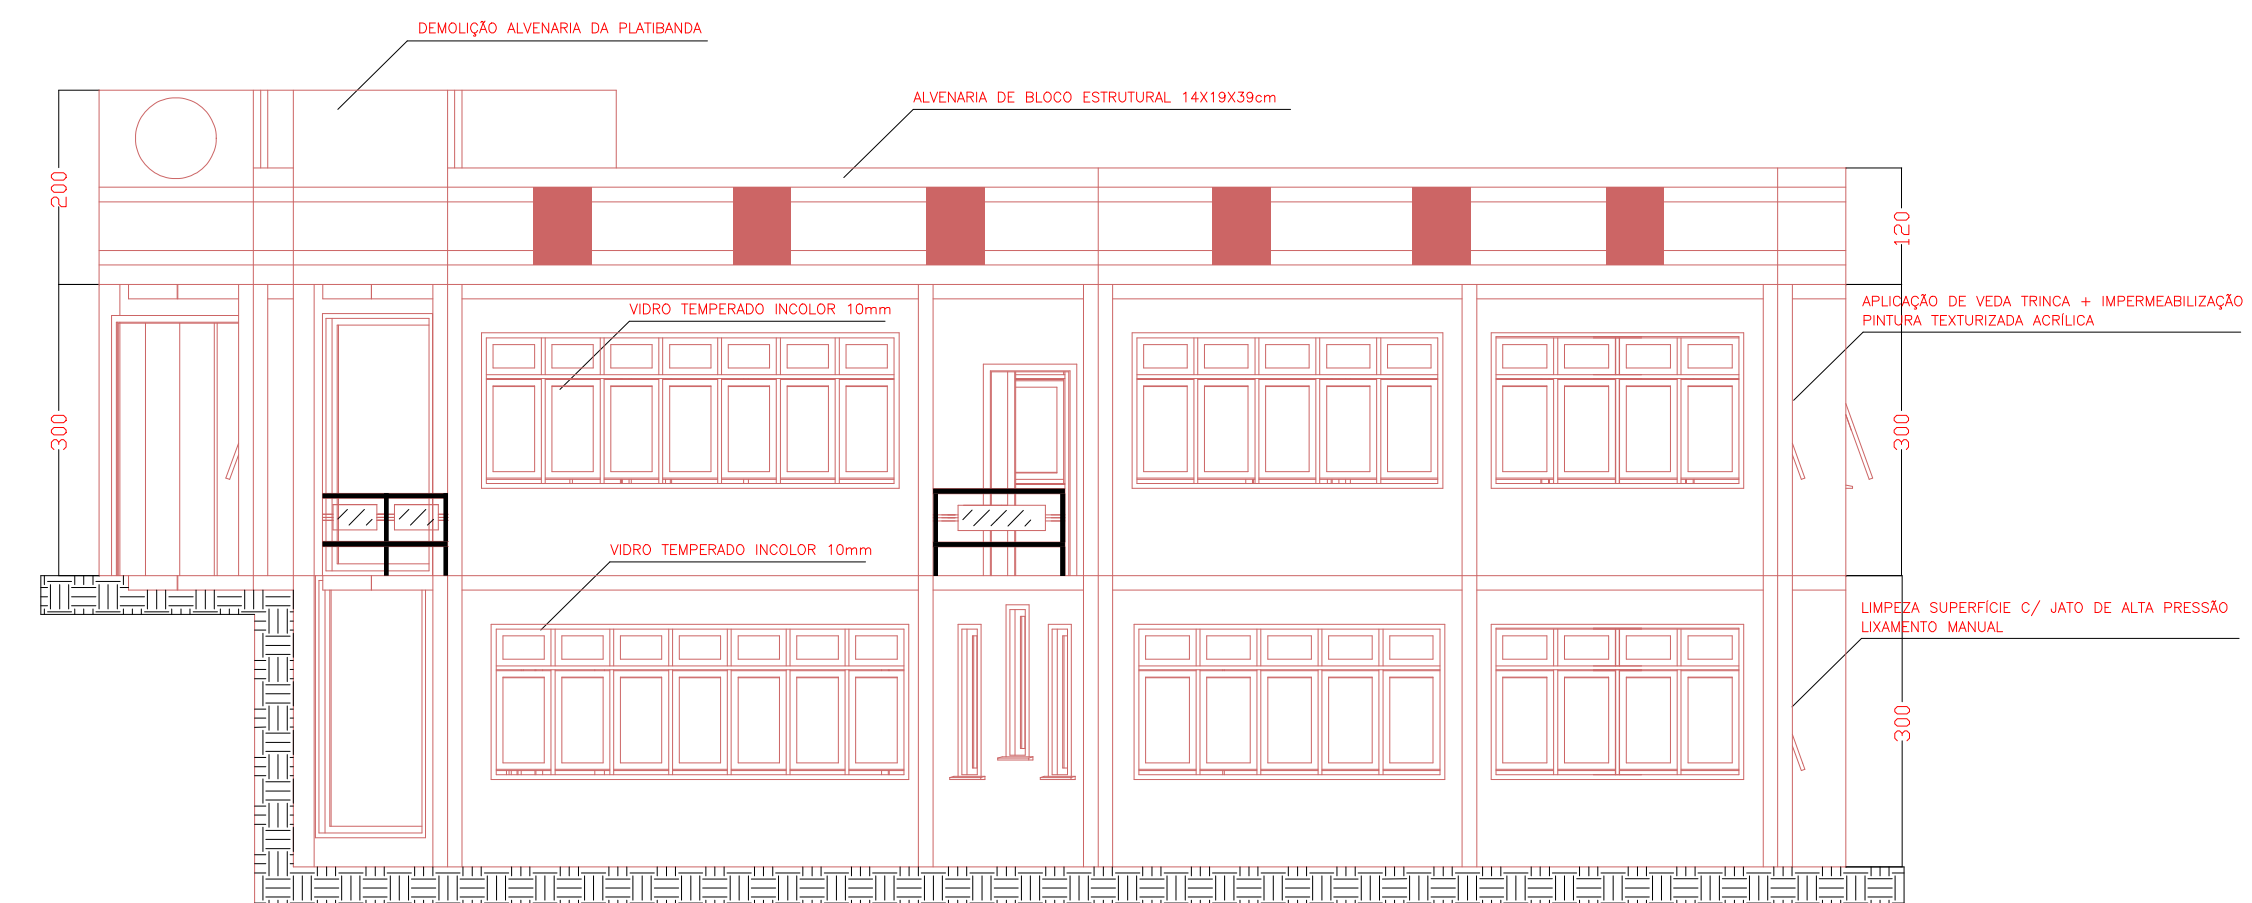

VISTA 03
Escala 1/75

DIREITOS AUTORAIS RESERVADOS			
ALTERAÇÕES DO PROJETO SOMENTE		PODERÃO SER EFETUADAS MEDIANTE AUTORIZAÇÃO DO PROJETISTA	
<p>LAERTON TENCONI Presidente</p> <p>ODIVAR CLAVES BISCARO Secretário Executivo</p> <p>A. M. A. R. P.</p> <p>Av. Manoel Roque, 99 - F. 5660255 - Vidreira - SC</p>	TÍTULO	PRANCHA	
	PREFEITURA MUNICIPAL (REFORMA)	02	
REFERENCIA	ELEVÇÃO FRONTAL VISTAS		
PROPRIETARIO	ASSINATURA		
PREFEITURA MUNICIPAL DE IBIAM CGC 01.612.745/0001-74			
RESPONSÁVEL TÉCNICO	ASSINATURA		
JEAN MARCELO ZIERO ARQ. E URB. CAU/BR A32454-0			
DESENHO	ESCALA	PREFEITURA	
F. L.	INDICADAS		
	DATA		
	FEV/2016		