




PLANTA DE COBERTURA
ESCALA 1/50

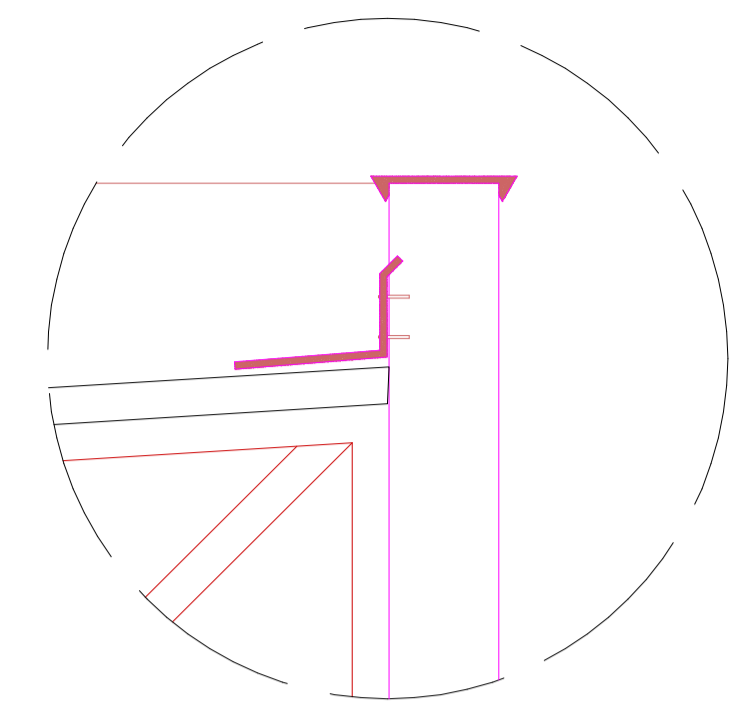

DET. ALGEROSA E RUFO
ESCALA 1/10

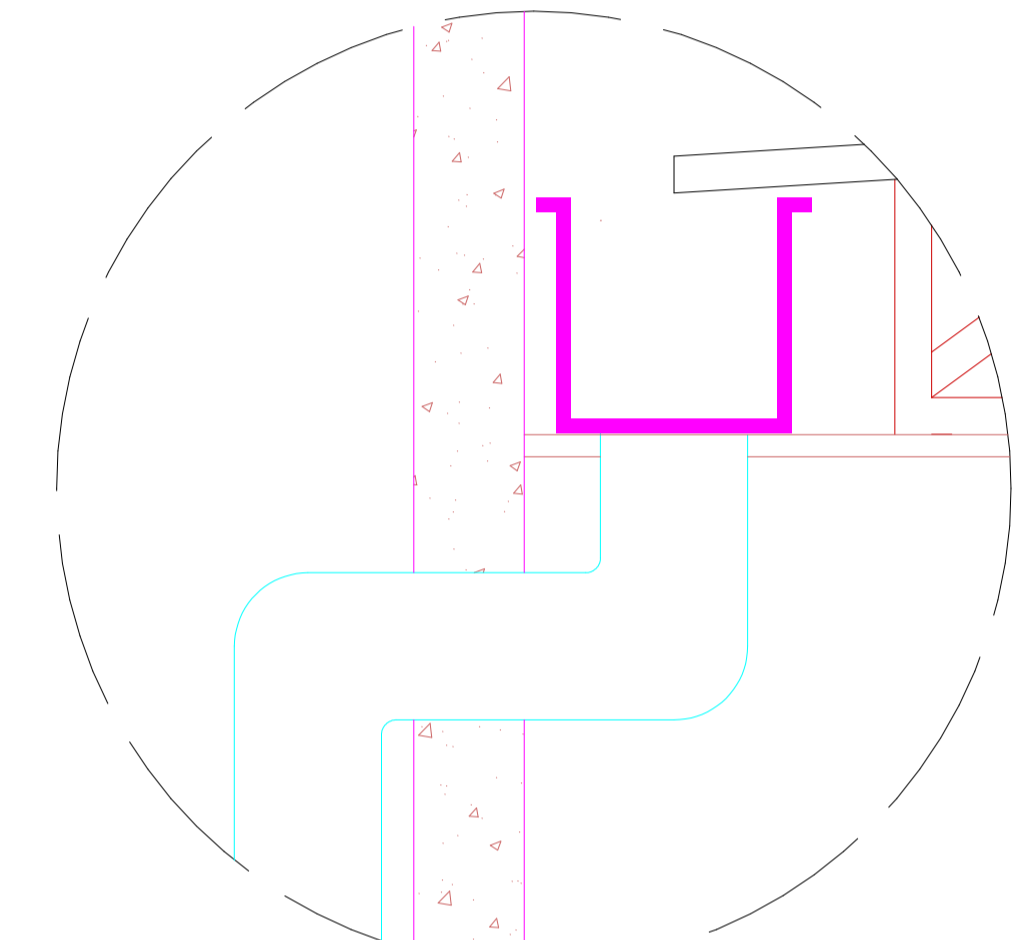

DET. CALHA
ESCALA 1/10

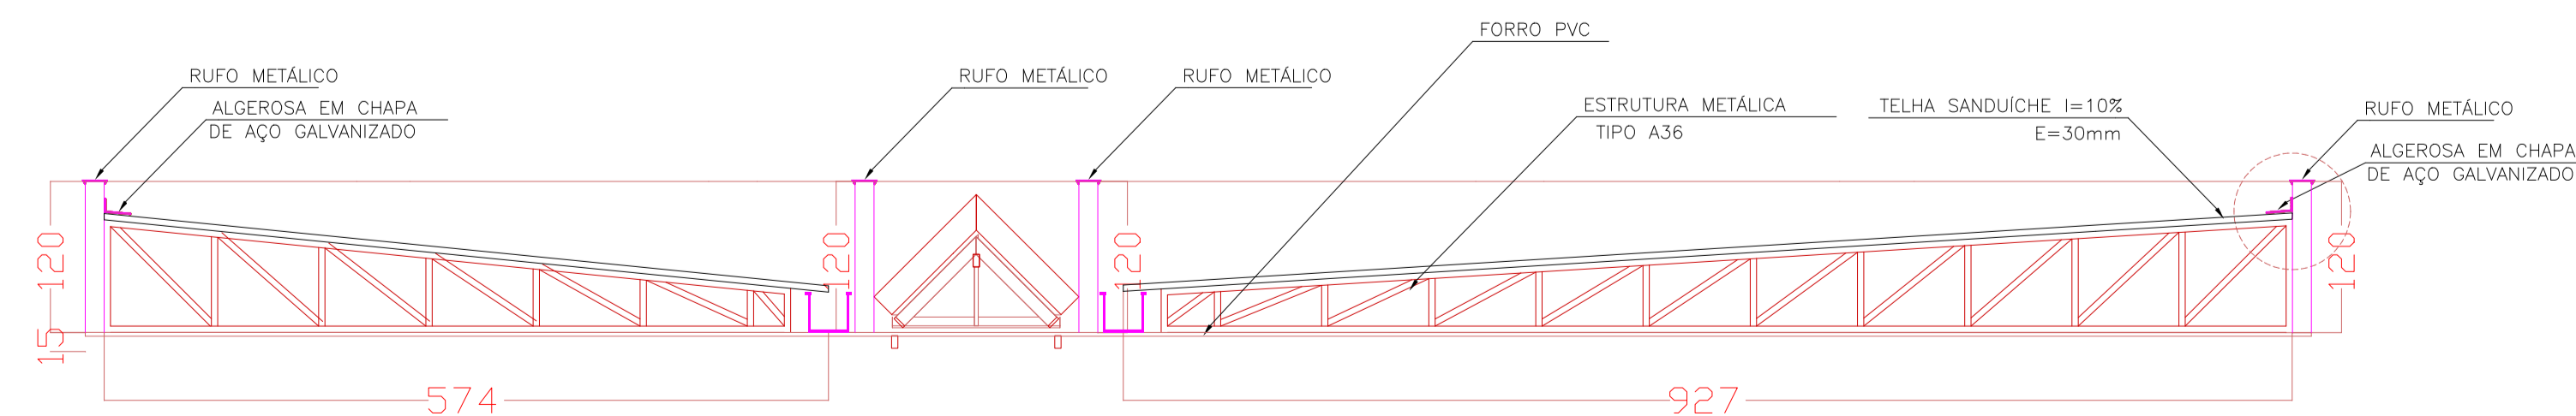

CORTE A-A
ESCALA 1/50

DIREITOS AUTORAIS RESERVADOS				
ALTERAÇÕES DO PROJETO SOMENTE PODERÃO SER EFETUADAS MEDIANTE AUTORIZAÇÃO DO PROJETISTA				
 <small>Ludovino Labas Presidente Odivar Clóvis Biacaro Secretário Executivo</small> <small>Av. Manoel Roque, 99 Vidreira - SC Fone 5660255</small>	TÍTULO PREFEITURA MUNICIPAL	PRANCHA 04		
	REFERÊNCIA REFORMA COBERTURA PREFEITURA			
	PROPRIETÁRIO PREFEITURA MUNICIPAL DE IBIAM <small>CGC 01.612.745/0001-74</small>		ASSINATURA	
	RESPONSÁVEL TÉCNICO JEAN MARCELO ZIERO <small>ARE URB. CAU/BR A32454-0</small>		ASSINATURA	
DESENHO JESSICA	ESCALA 1/50	DATA FEV/2016		
PREFEITURA				