



CROQUI ESQUEMÁTICO  
S/Esc.

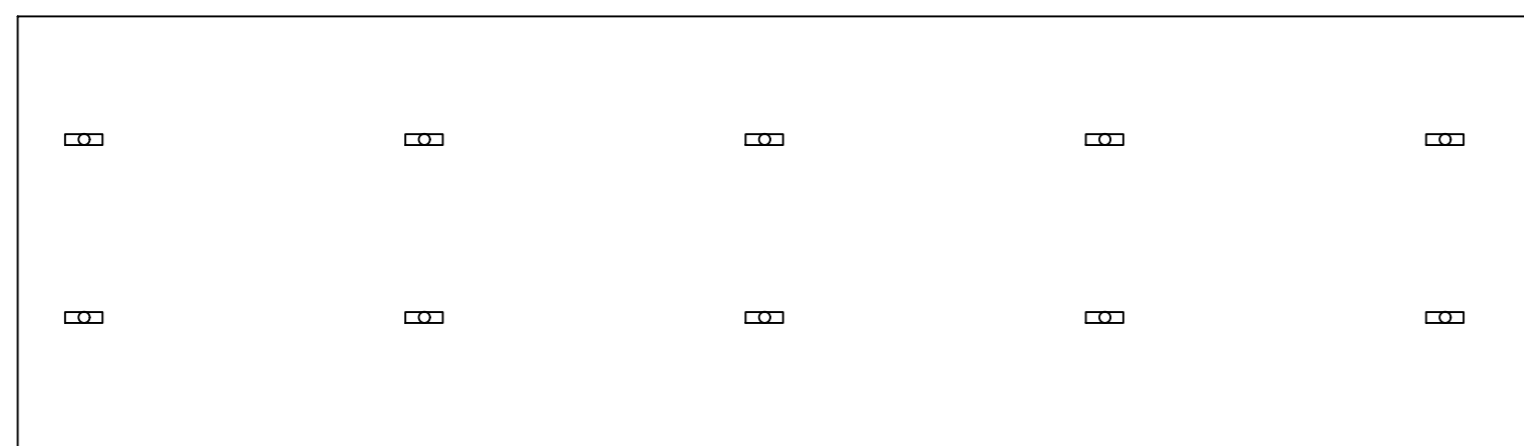

PLANTA INDICANDO LUMINÁRIAS  
Esc.1:200

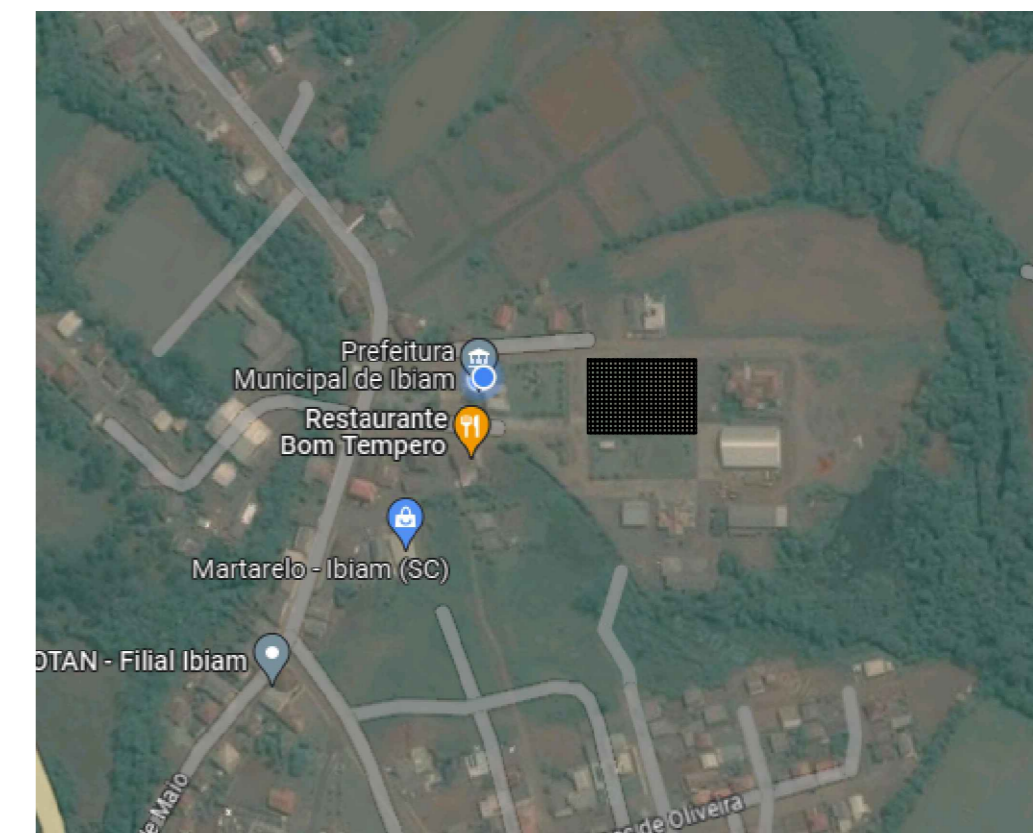

PLANTA DE SITUAÇÃO  
Esc.1:1000

PROJETO:  
**REFORMA DE TELHADO - ESCOLA ELIZIANE TITON**  
END: CENTRO, IBIAM/SC.

AUTOR DO PROJETO:

**LUCIANO DA SILVA GOETTEN**  
ENGENHEIRO CIVIL- CREA/SC: 157725-6

CLIENTE:

**PREFEITURA MUNICIPAL DE IBIAM**



DATA	ESCALA	UNIDADE	DESENHO	PROJETO	PRANCHA
ABRIL/2023	INDICADA	METROS	LUCIANO S.G.	ARQUITETÔNICO	01/01