


PAVTO. TERREO
A: 229,80m²

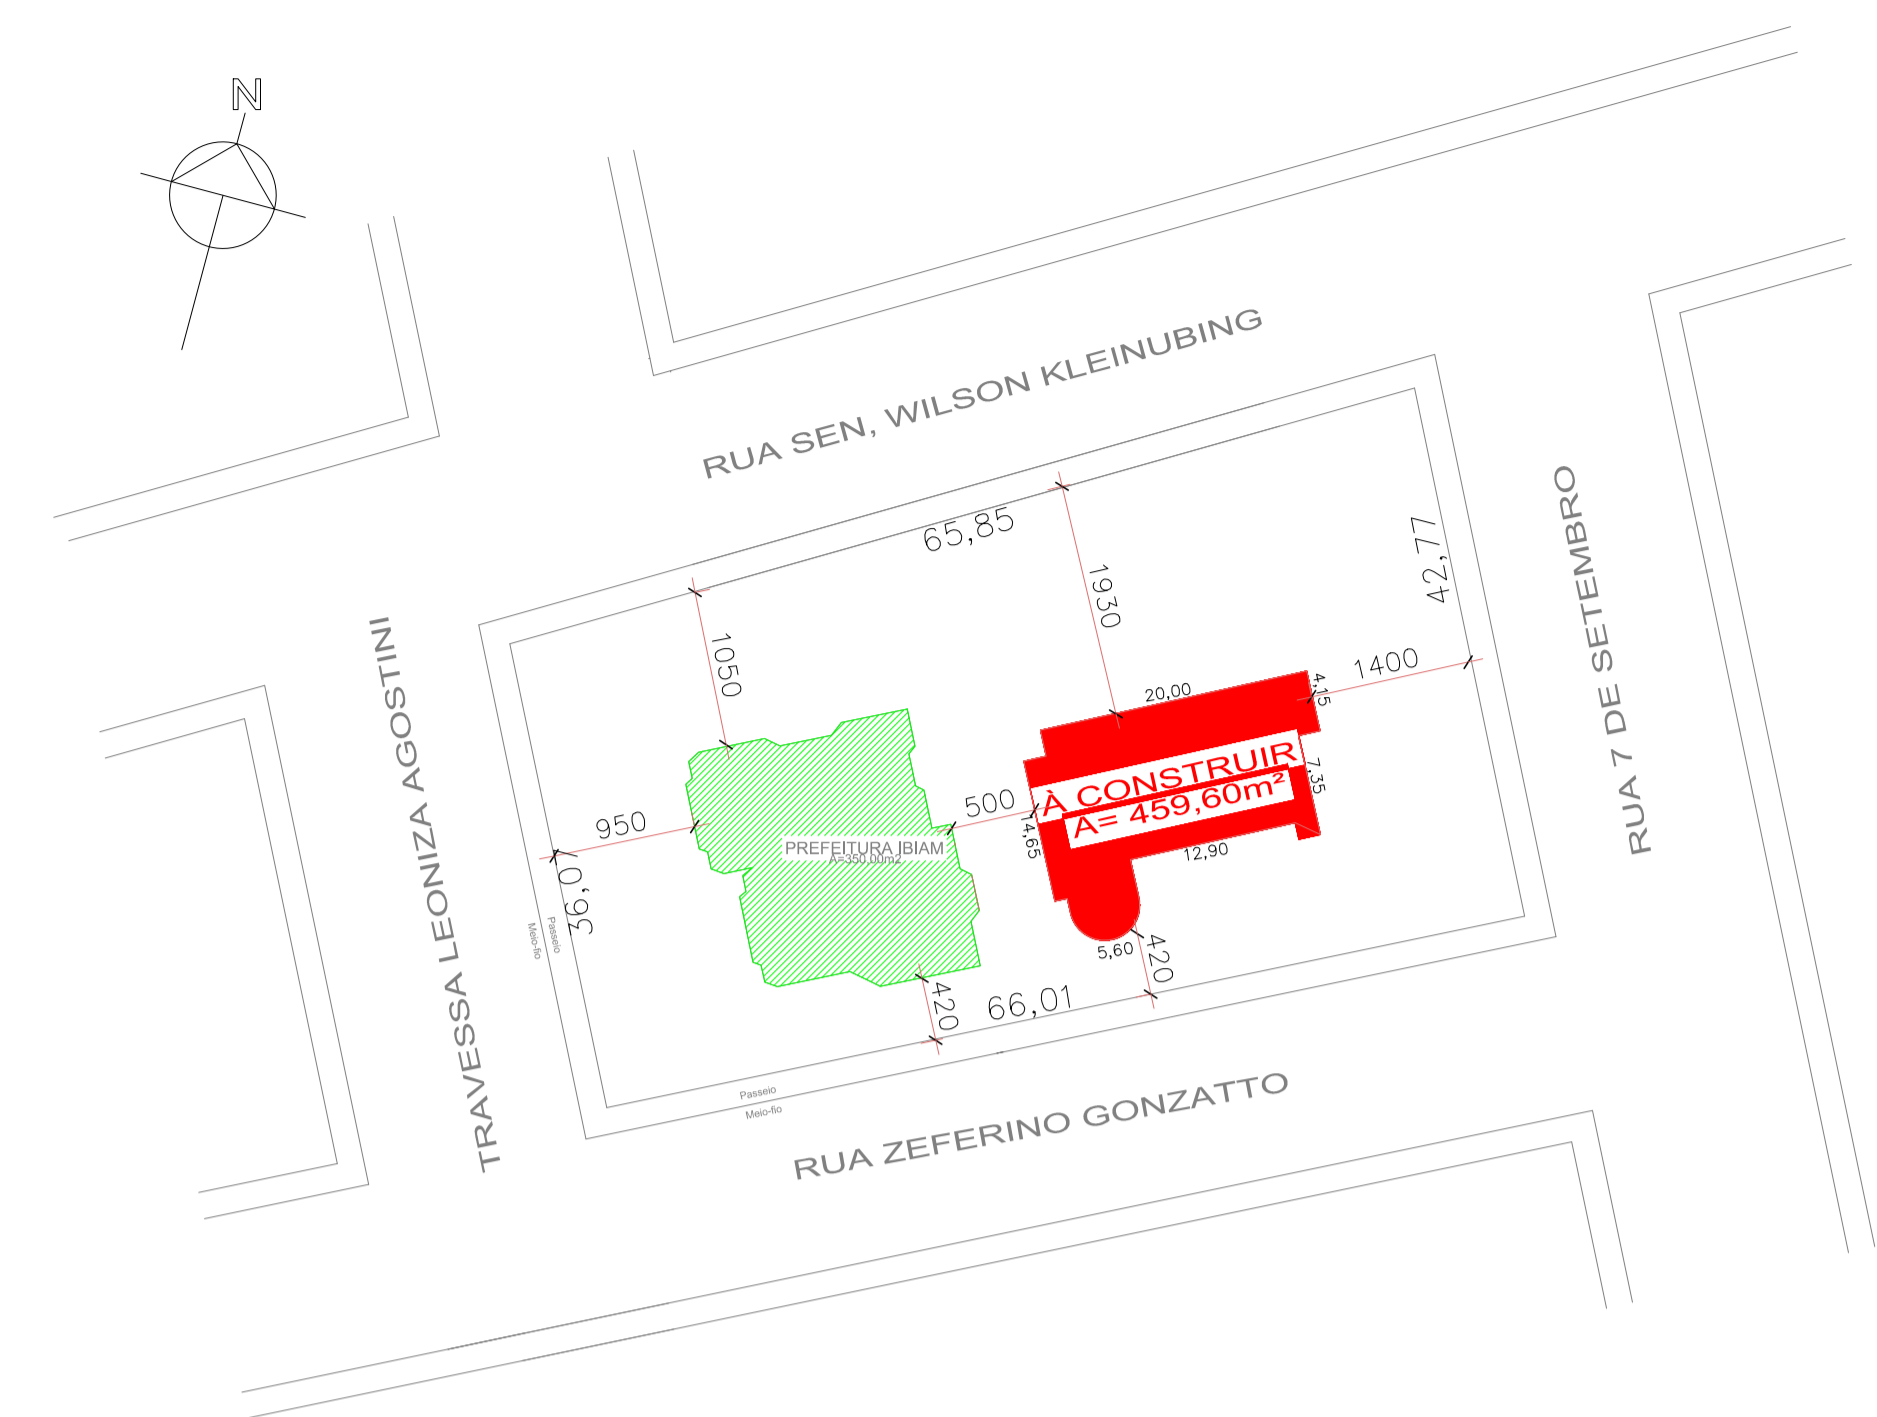

PLANTA DE SITUAÇÃO
ESC= 1/500

ESTATÍSTICA

AREA DO TERRENO	2.595,52m ²
AREA CONSTRUÍDA TÉRREO	103,92m ²
AREA CONSTRUÍDA SUPERIOR	246,08m ²
AREA CONSTRUÍDA PREFEITURA	350,00m ²
AREA Á CONSTRUIR SUPERIOR	229,90m ²
AREA Á CONSTRUIR TÉRREO	229,80m ²
AREA TOTAL Á CONSTRUIR	459,60m ²
AREA TOTAL CONSTRUÍDA	790,00m ²
TAXA DE OCUPAÇÃO	18,33%
ÍNDICE DE APROV.	0,30

OBS: MURO/CORTINA DE CONTENÇÃO (C=22,00m/h=2,00m/e=20cm)
(ESTIMADO: VER PROJETO ESTRUTURAL)

DIREITOS AUTORAIS RESERVADOS

ALTERAÇÕES DO PROJETO SOMENTE PODERÃO SER EFETUADAS MEDIANTE AUTORIZAÇÃO DO PROJETISTA

<p>Associação dos Municípios do Alto Vale do Rio do Peixe</p> <p>Carlos Alberto Piva Presidente</p> <p>Odivar Clóvis Biscaia Secretário Executivo</p> <p>Av. Manoel Roque, 99 Vieira - SC Fone: 5660255</p>	<p>TÍTULO</p> <p>PROJETO ARQUITETÔNICO</p>	<p>PRANCHA</p> <p>01</p>
	<p>REFERÊNCIA</p> <p>AUDITÓRIO PAVIMENTO TÉRREO</p>	<p>PROPRIETÁRIO</p> <p>P.M. IBIAM CNPJ: 01.612.745/0001-74</p>
<p>RESPONSÁVEL TÉCNICO</p> <p>JEAN MARCELO ZIERO CAU/BR A32454-0</p>	<p>DESENHO</p> <p>JEAN</p>	<p>ASSINATURA</p>
<p>ESCALA</p> <p>INDICADA</p>	<p>DATA</p> <p>NOV/2023</p>	<p>PREFEITURA</p>