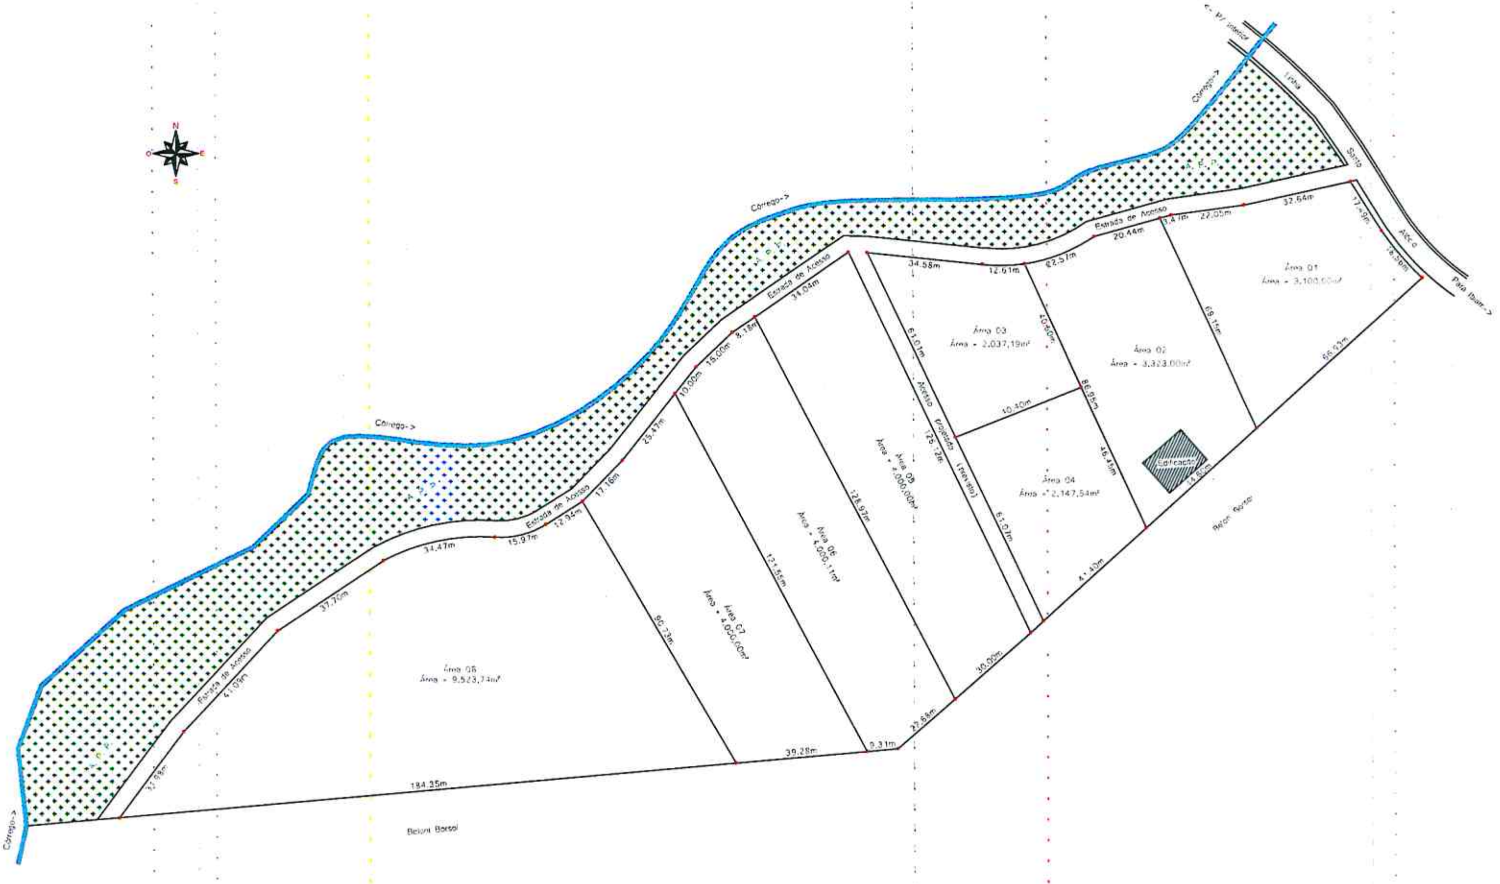

Área 01
Área = 3.100,00m²
Área 02
Área = 3.323,00m²
Área 03
Área = 2.037,19m²
Área 04
Área = 2.147,54m²
Área 05
Área = 4.000,00m²
Área 06
Área = 4.000,11m²
Área 07
Área = 4.000,00m²
Área 08
Área = 9.523,74m²
Edificação
Estrada de Acesso
Acesso Projetado
Córrego->
Beloni Borsol
Para Ibiam->
<- P/ interior
Linha
Santo
Antônio
184,35m
39,28m
9,31m
22,68m
30,00m
41,40m
14,60m
66,93m
12,61m
34,58m
22,57m
20,44m
22,05m
32,64m
17,49m
18,58m
69,15m
40,60m
86,85m
10,40m
46,45m
61,07m
125,12m
128,97m
121,55m
90,73m
34,04m
8,18m
18,00m
10,00m
25,47m
17,18m
12,94m
15,97m
34,47m
37,70m
41,09m
32,58m