


### LEGENDA

	DISJUNTOR MONOFASICO
	CONDUTOR NEUTRO
	CONDUTOR FASE
	CONDUTOR RETORNO
	FIO TERRA
	QUADRO DE DISTRIBUICAO
	QUADRO DE MEDICAO
	PONTO DE LUZ NO TETO
	TOMADA A 2.10m DE ALTURA
	TOMADA A 1.10m DE ALTURA
	TOMADA A 0.30m DE ALTURA
	INTERRUPTOR SIMPLES
	INTERRUPTOR 2 TECLAS
	TELEFONE

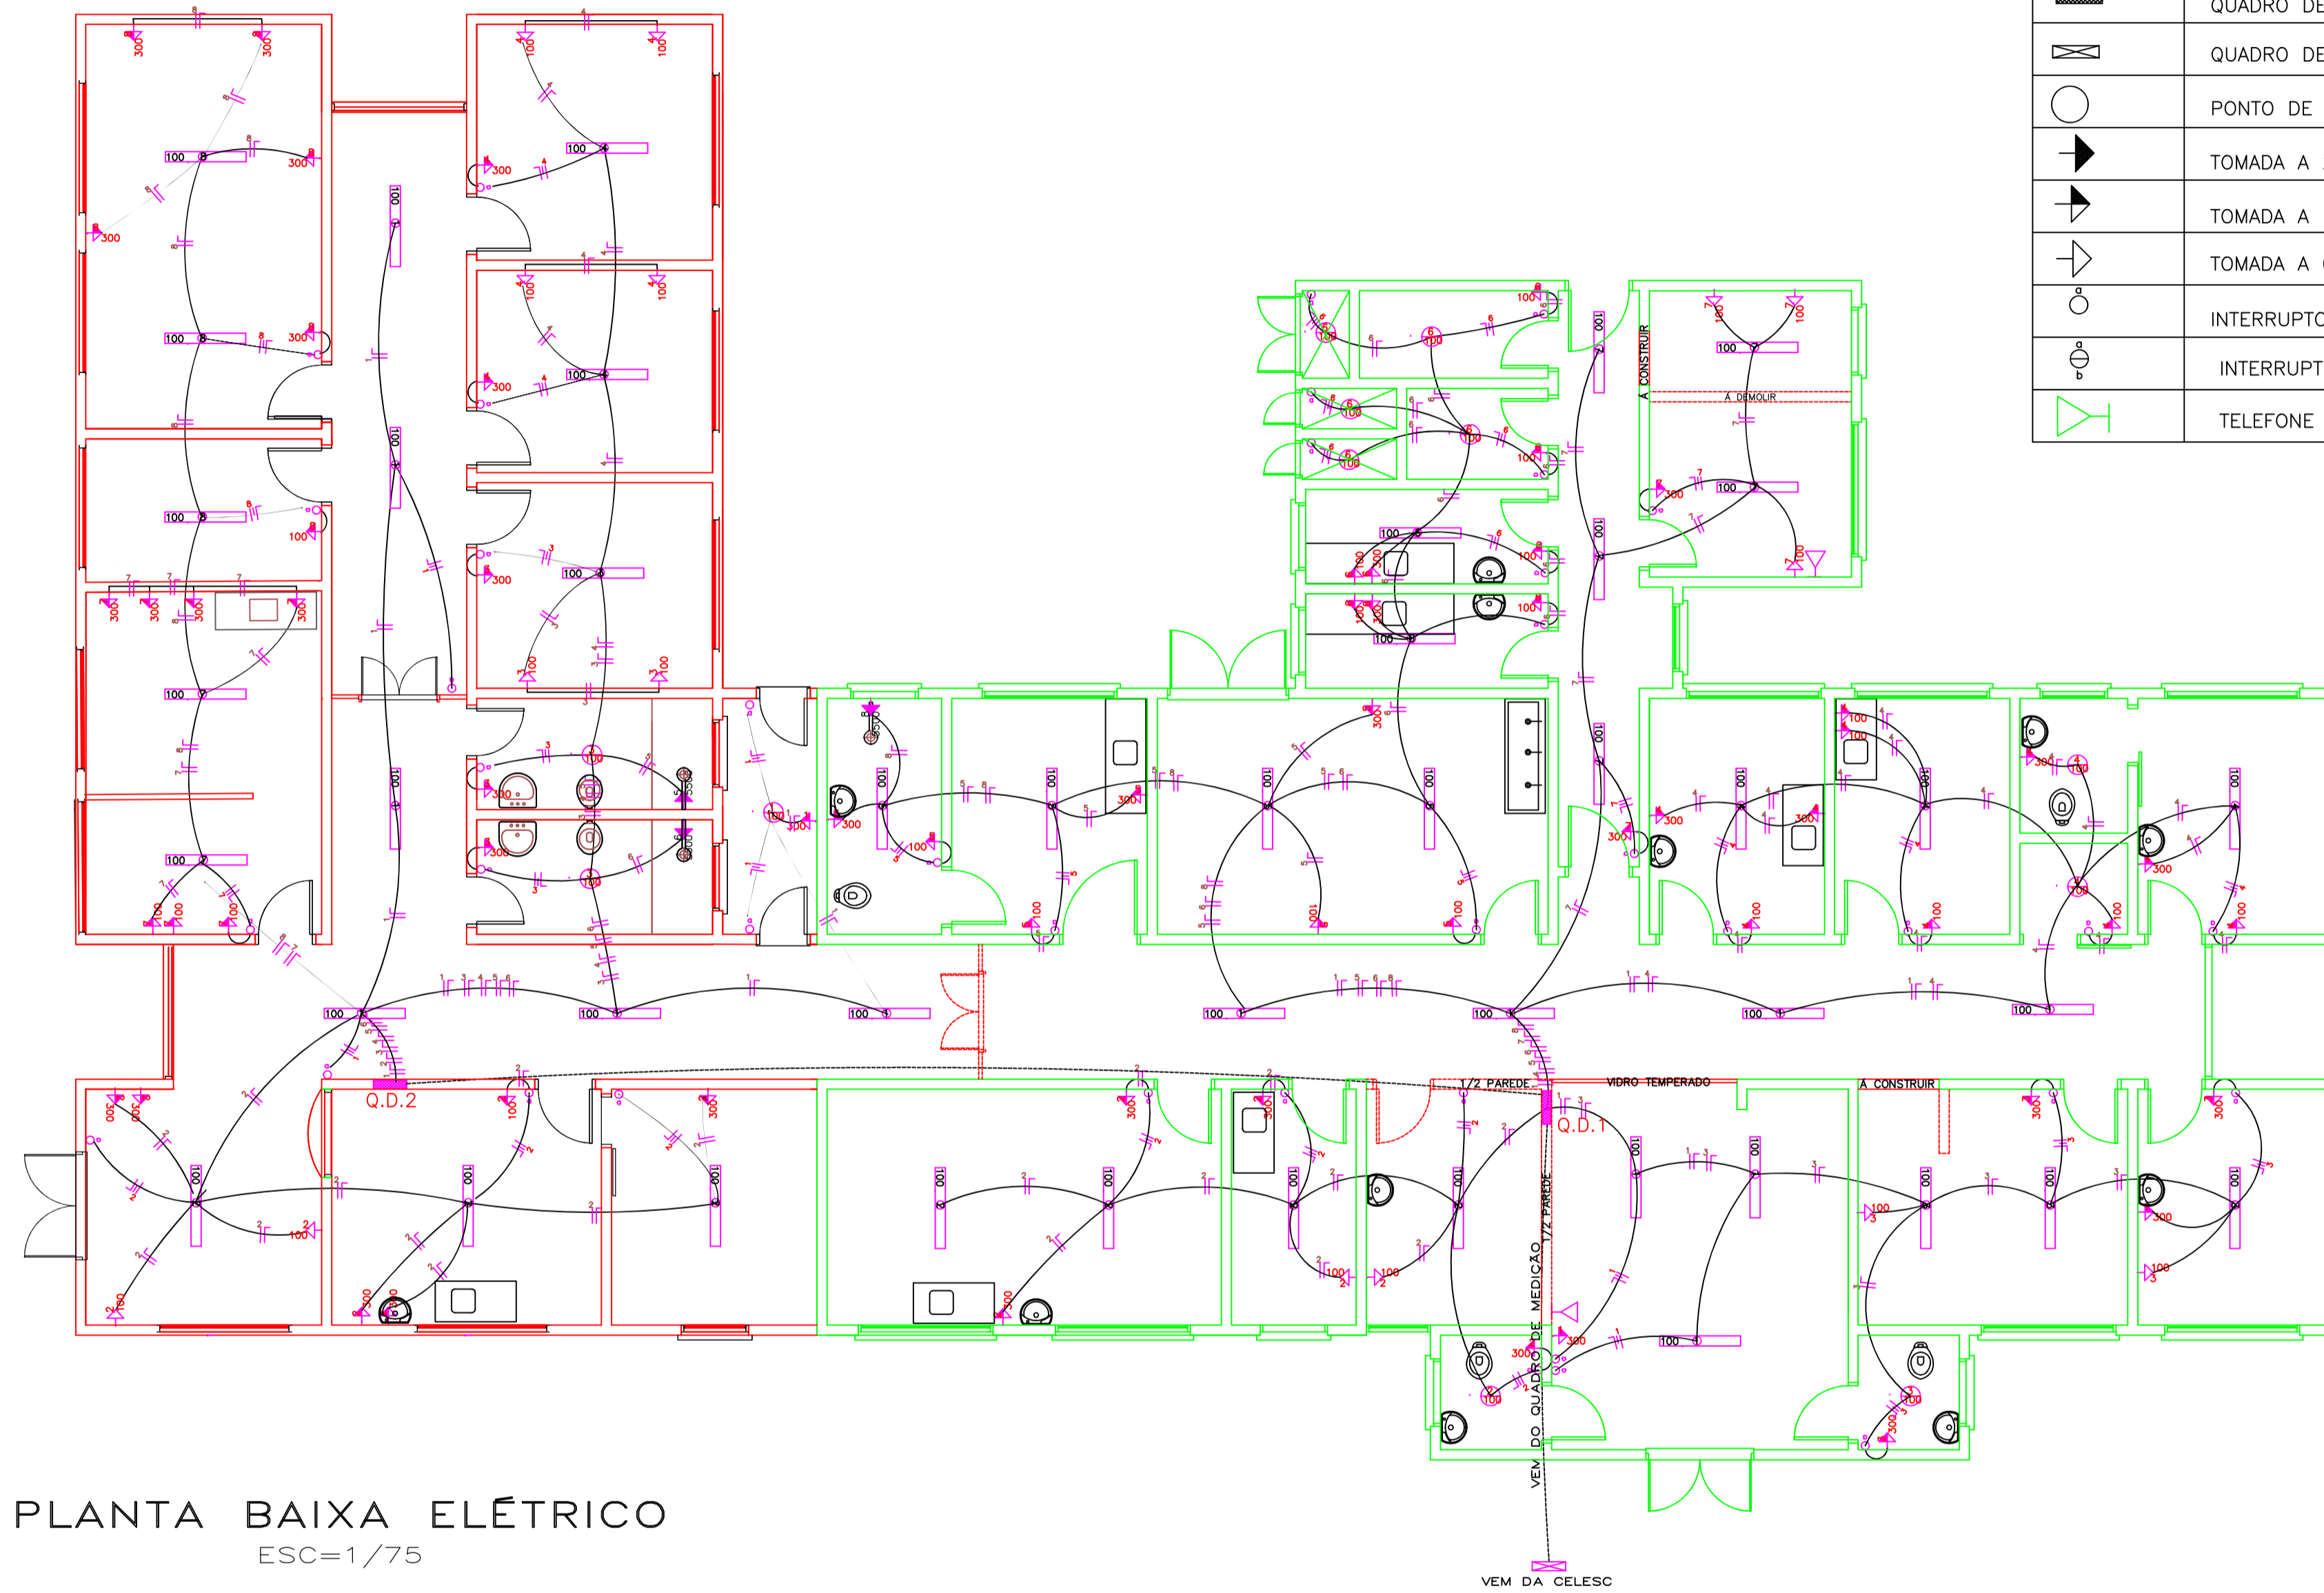

PLANTA BAIXA ELÉTRICO  
ESC=1/75

#### QUADRO DE CARGAS / DIMENS. 2

CIRCUITO N.	ILUMINA. 100	TOMADAS 100	TOMADAS 300	TOMADAS 5500	POT. TOTAL	DISJ.	FIO ELETRODUTO
01	06	01	00	00	700	15	2.5 19
02	03	03	05	00	2100	15	2.5 19
03	03	02	03	00	1400	15	2.5 19
04	02	04	02	00	1200	15	2.5 19
05	00	00	00	01	5500	30	6.0 19
06	00	00	00	01	5500	30	6.0 19
07	02	03	04	00	1700	15	2.5 19
08	03	01	05	00	1900	15	2.5 19
					20000	40	10 25

NUMERO DE FASES= 3 ATERRAMENTO= 10 mm2 - COBRE NU

#### QUADRO DE CARGAS / DIMENS. 1

CIRCUITO N.	ILUMINA. 100	TOMADAS 100	TOMADAS 300	TOMADAS 5500	POT. TOTAL	DISJ.	FIO ELETRODUTO
01	07	00	01	00	1000	15	2.5 19
02	05	02	04	00	1900	15	2.5 19
03	04	02	03	00	1500	15	2.5 19
04	05	06	04	00	2300	15	2.5 19
05	04	04	03	00	1700	15	2.5 19
06	07	06	02	00	1900	15	2.5 19
07	05	03	01	00	1100	15	2.5 19
08	00	00	00	01	5500	30	6.0 19
					17000	40	10 25

NUMERO DE FASES= 3 ATERRAMENTO= 10 mm2 - COBRE NU

<b>DIREITOS AUTORAIS RESERVADOS</b>		
ALTERAÇÕES DO PROJETO SOMENTE PODERÃO SER EFETUADAS MEDIANTE AUTORIZAÇÃO DO PROJETISTA		
 AMARP Associação dos Municípios do Alto Vale do Rio do Peixe	TÍTULO <b>UNIDADE BÁSICA SAÚDE TIPO I (AMPLIAÇÃO)</b>	PRANCHA <b>05</b>
	REFERÊNCIA <b>PROJETO ELÉTRICO QUADRO DE CARGAS/LEGENDA</b>	
PROPRIETÁRIO <b>PREF. MUNICIPAL IBIAM</b> CNPJ: 01.612.745/0001-74	ASSINATURA	
RESPONSÁVEL TÉCNICO <b>JEAN MARCELO ZIERO</b> ARQ. E URB. CAU/BR A32454-0	ASSINATURA	
DESENHO <b>ARQ. JEAN</b>	ESCALA <b>INDICADA</b>	PREFEITURA
Av. Manoel Rogue, 99 Videira - SC Fone 5660255	DATA <b>SET/2021</b>	PREFEITURA