


CERCA EXISTENTE

ÁREA TERRENO CRECHE

46,00m


DETALHE MOURÃO DE CONCRETO

MOURÃO CONCRETO h=2,00m
(A CADA 2M)

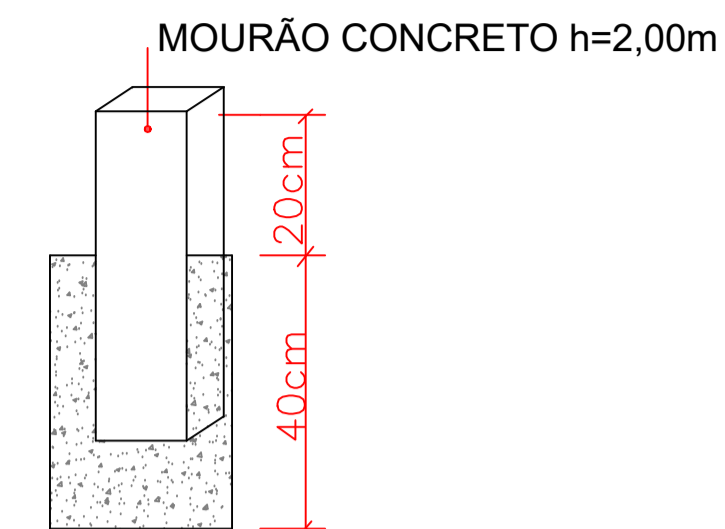


DETALHE VIGA DE BALDRAME

ACADEMIA DA SAÚDE

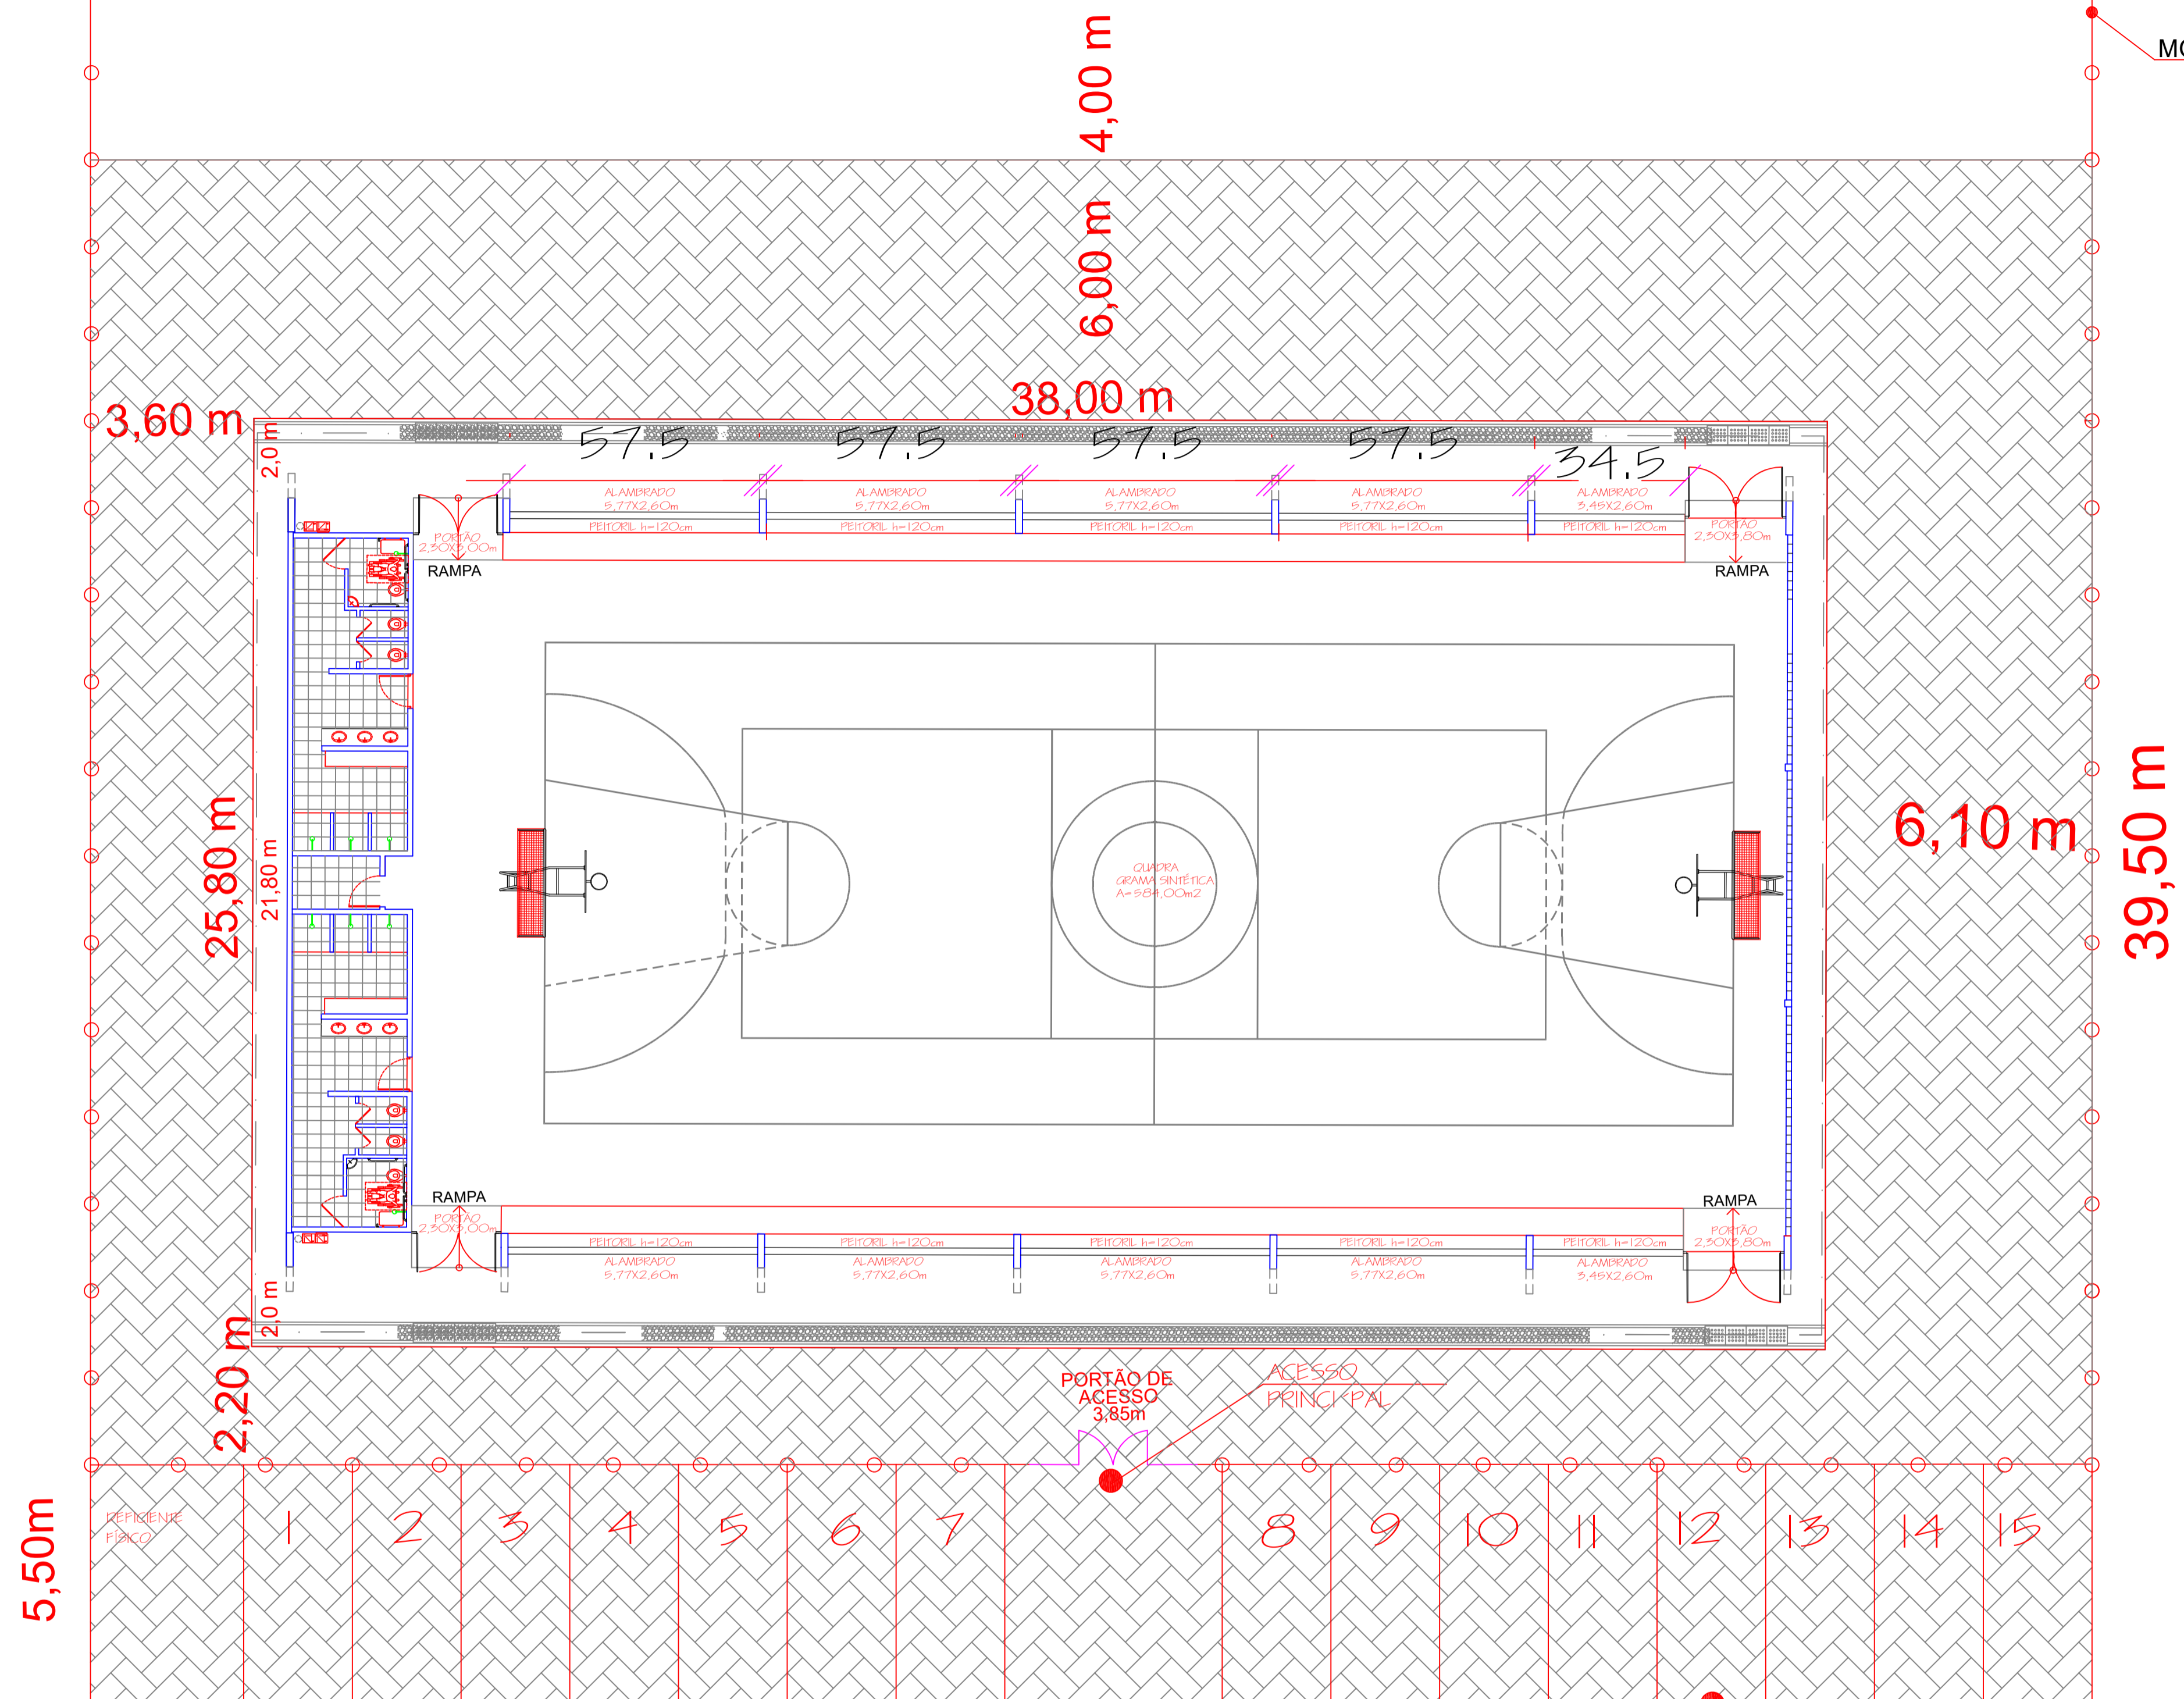

TRAVESSA LIDO TRAGANCIN

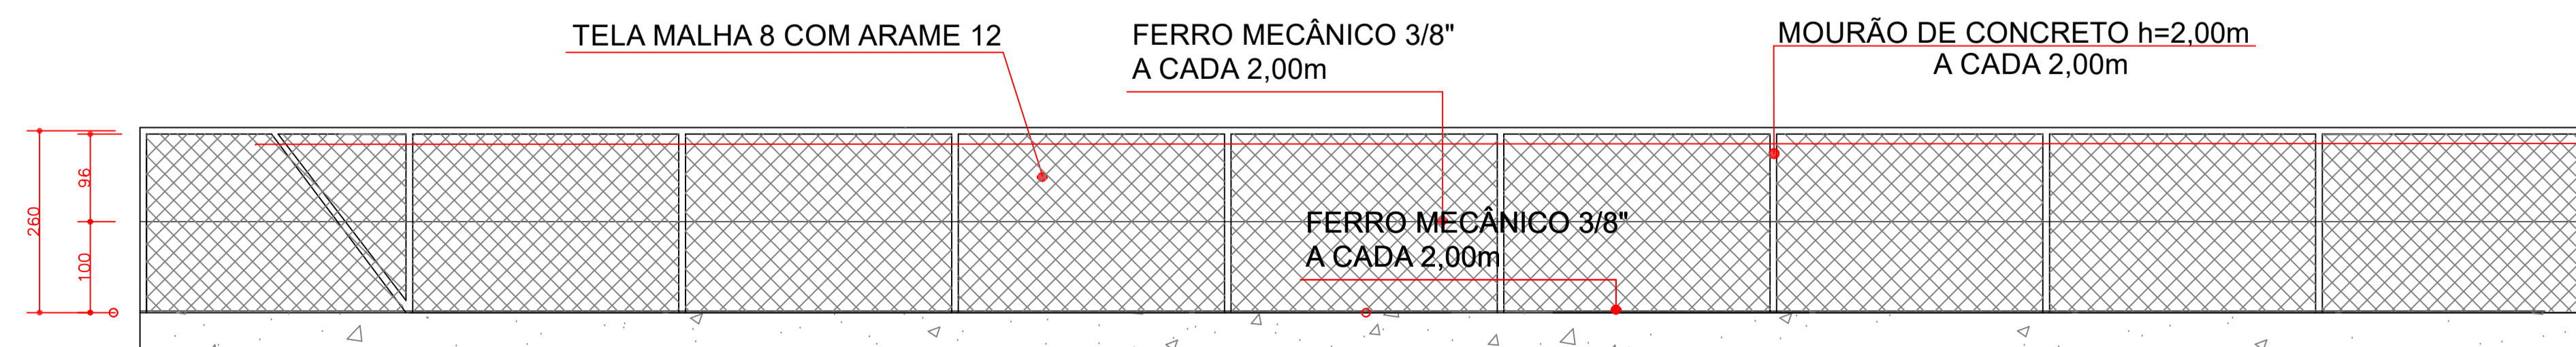

ALAMBRADO C/ CERCA DE TELA LATERAL S/ESCALA

DIREITOS AUTORAIS RESERVADOS

TÍTULO		PRANCHA
QUADRA COBERTA FECHAMENTO		01
REFERENCIA		
ALAMBRADO MURETA LATERAL/PORTÕES PISO GRAMA SINTÉTICA		
PROPRIETÁRIO	ASSINATURA	
P. M. IBIAM CNPJ: 01.612.745/0001-74		
RESPONSÁVEL TÉCNICO	ASSINATURA	
JEAN MARCELO ZIERO ARQ E URB. CAU/BR A32454-0		
DESENHO	ESCALA	PREFEITURA
JEAN	INDICADA	
	DATA	
	OUT/2021	