




1 Piso Terreno
1:1:80

 


6 Detalhe - Fundos
1:1:80

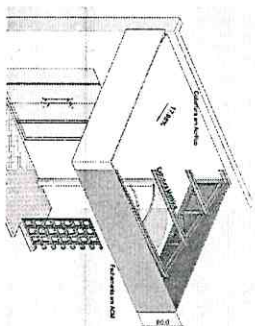

2 Detalhe Apendice



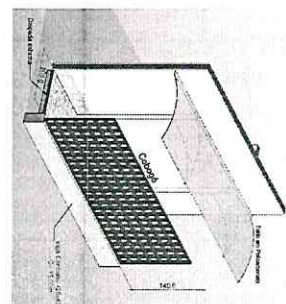


4 Detalhe Toldo

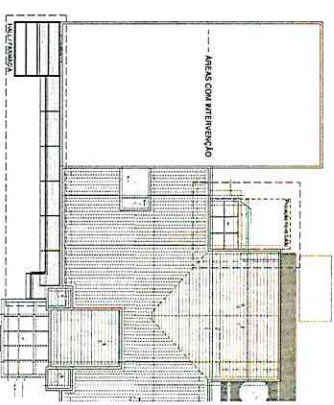

5 Situação
1:1:200

		DIRETTOS AUTORAIS RESERVADOS As imagens são de autoria dos autores e não devem ser utilizadas sem a autorização dos mesmos.	

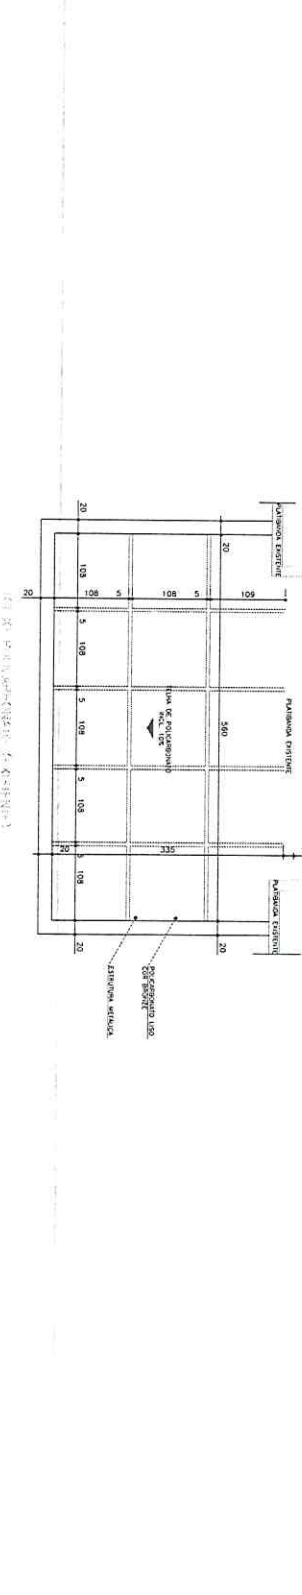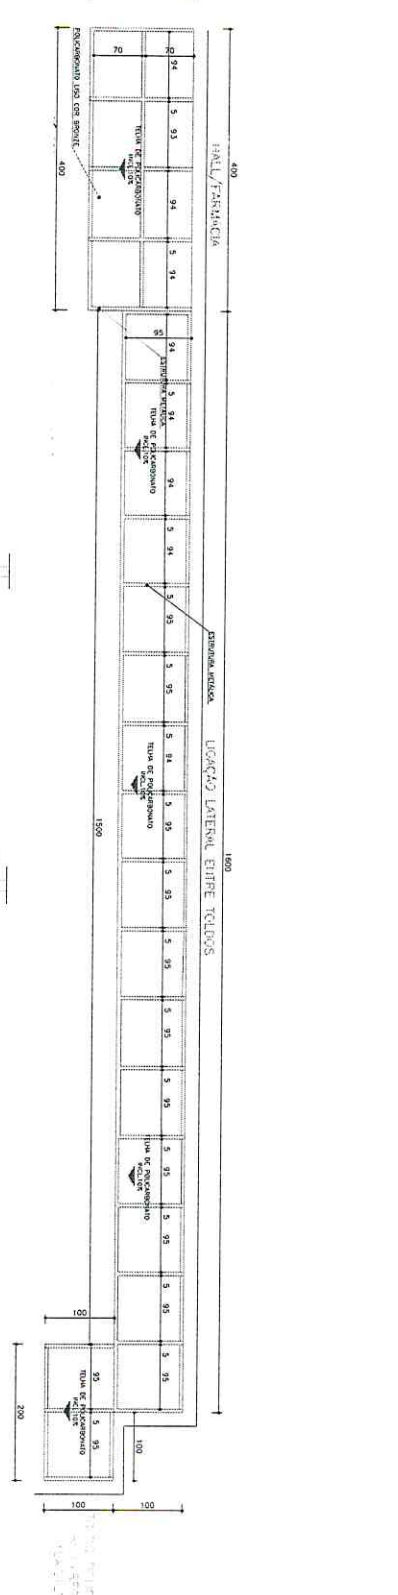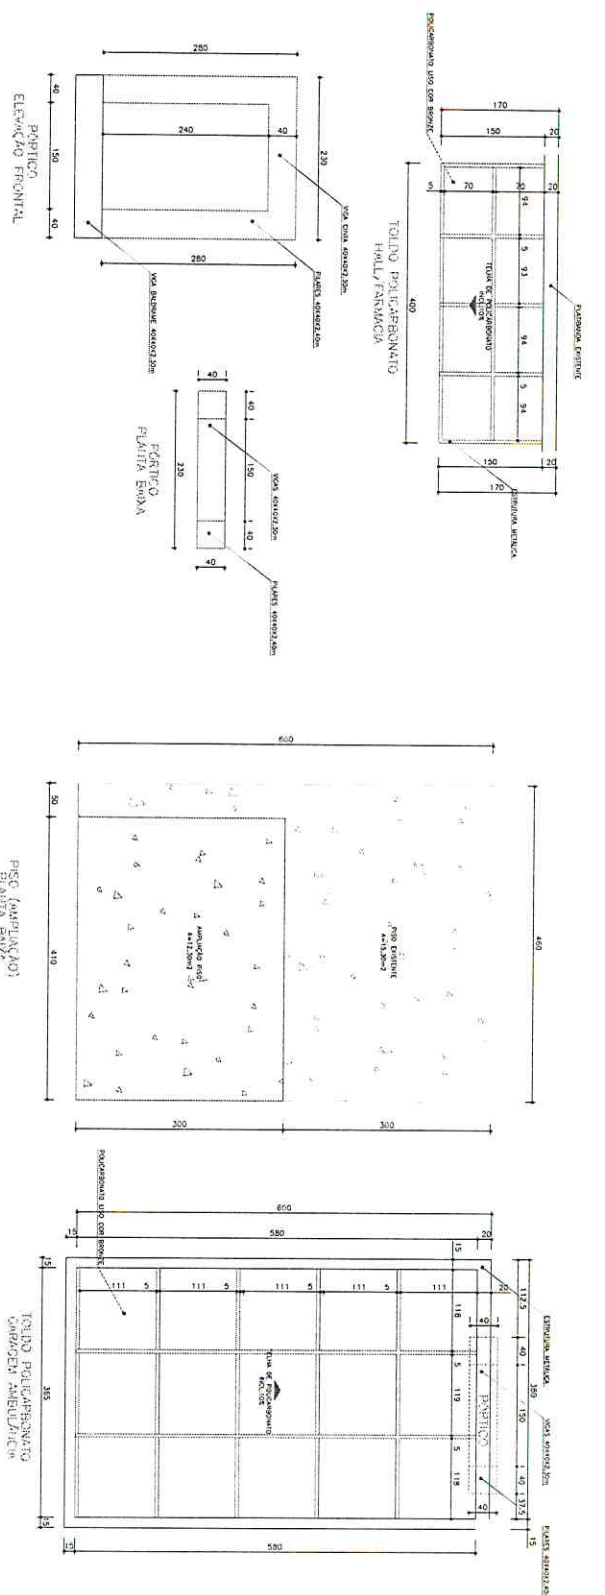

DIREITOS AUTORAIS RESERVADOS
 Atribuição de direitos autorais para o projeto arquitetônico, decorativo e de engenharia reservada pelo autor.

UNIDADE BÁSICA SAÚDE TIPO I (REFORMA)

PORTIÇO (PLANTA BAIXA/ELEVAÇÃO) AMPLIAÇÃO PISO ACESSO AMBULANÇARIA TOLDOS EM POLICARBONATO

PREF. MUNICIPAL, BIAM

PROJ. ARQ. JEAN MARCELO ZENRO

INDICADA

01

ARQ. JEAN MARCELO ZENRO

INDICADA

AGO/2022