




1 Piso Térreo
1 : 50

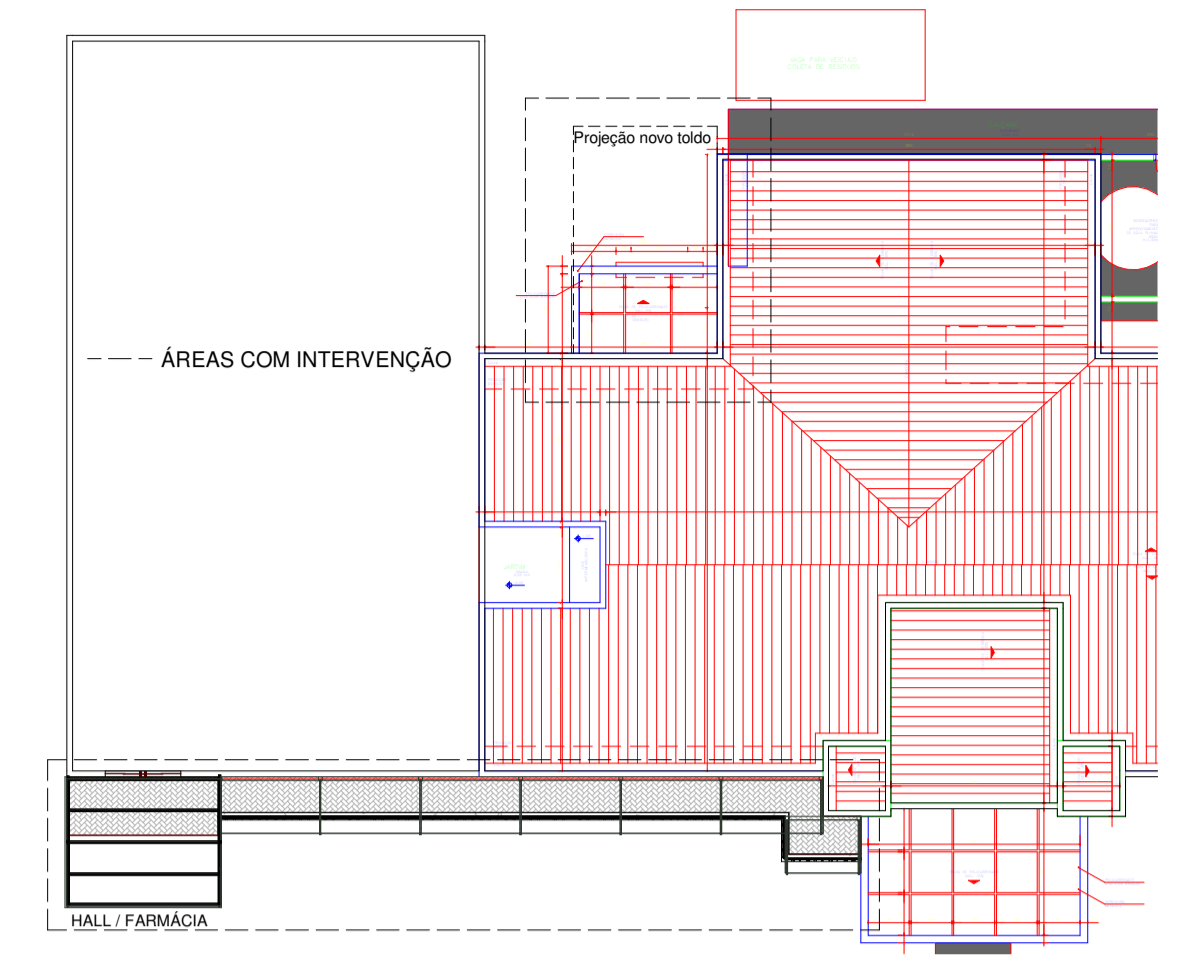


5 Situação
1 : 200

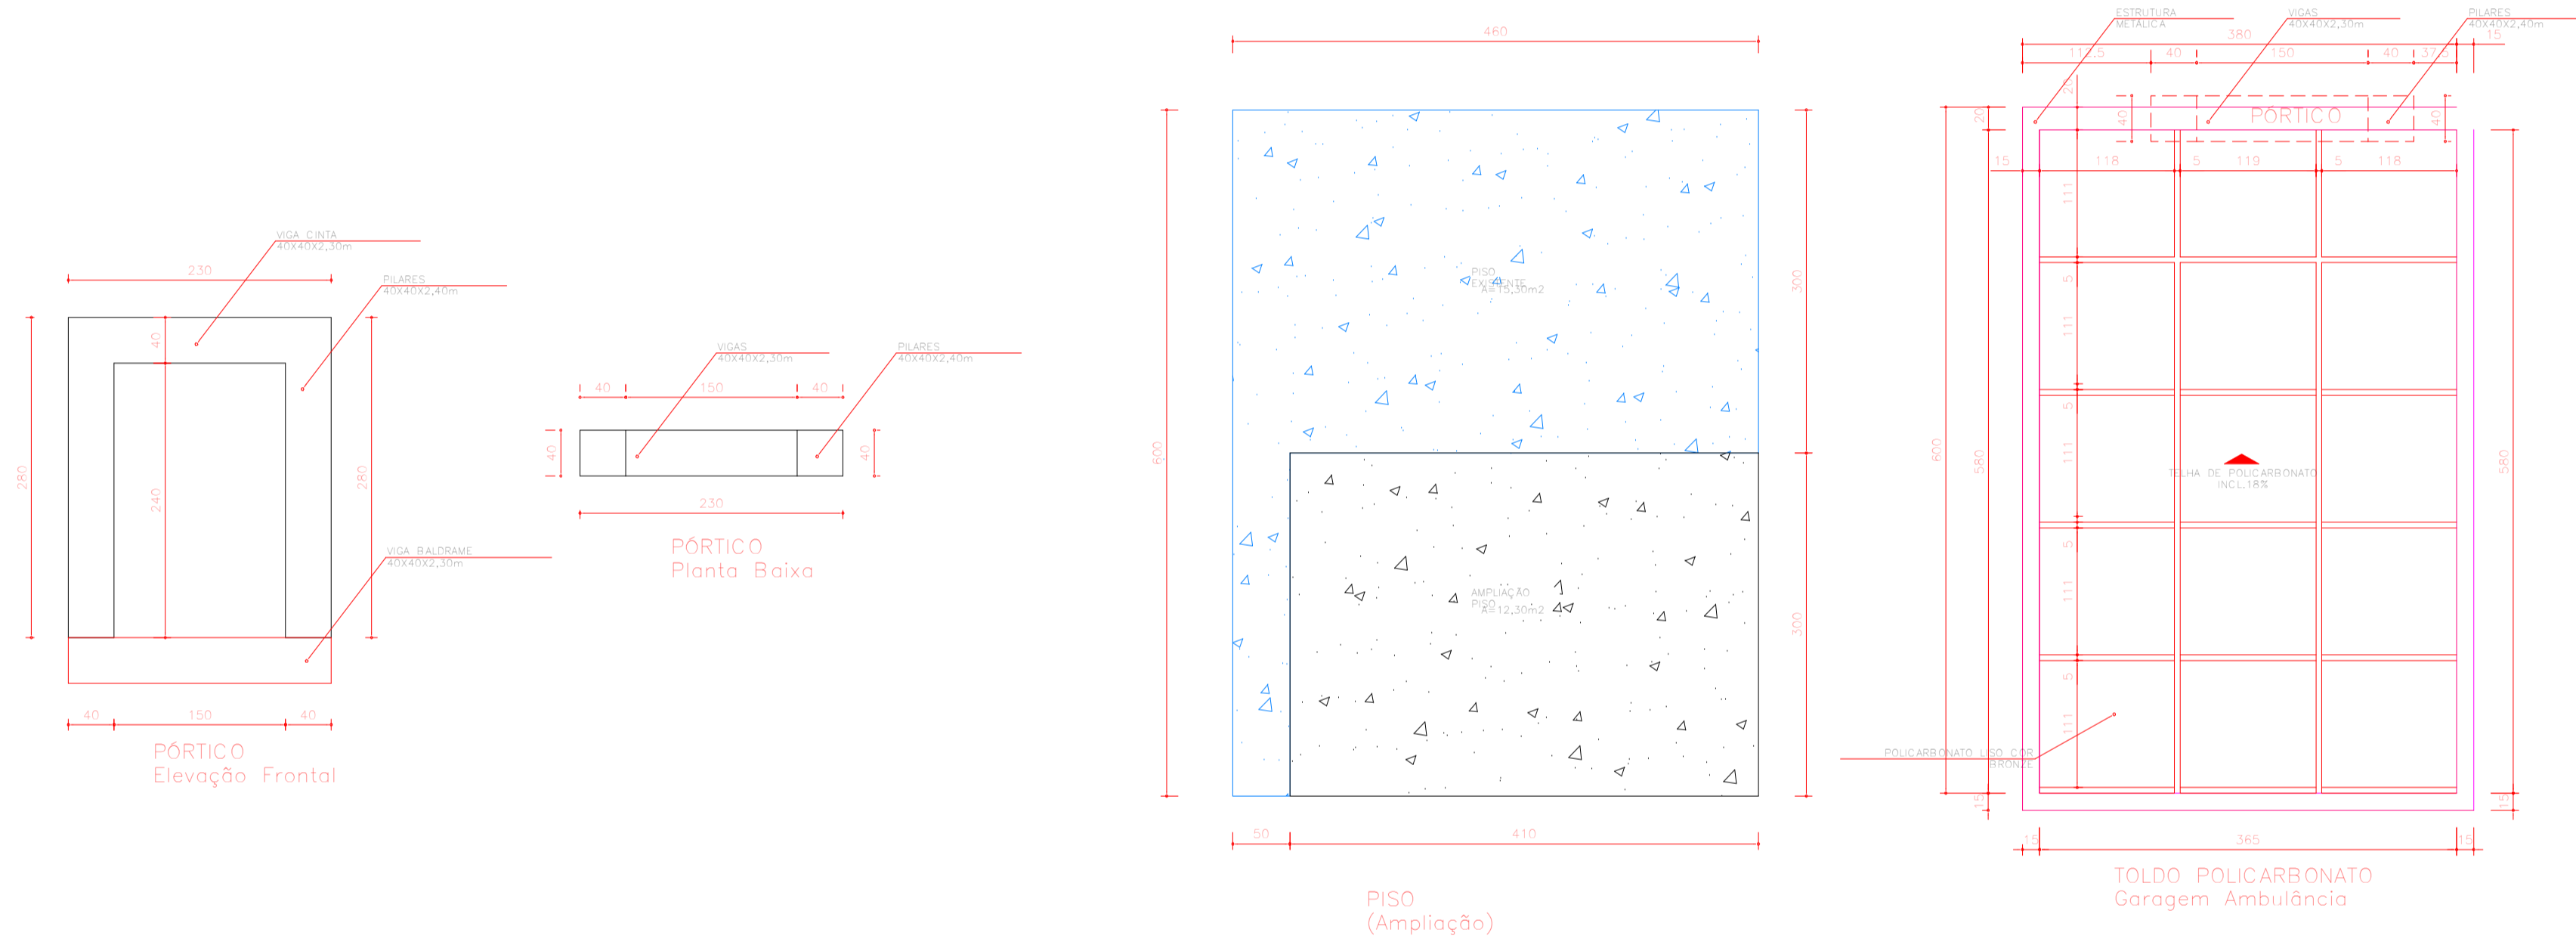

6 Detalhe - Fundos
1 : 50

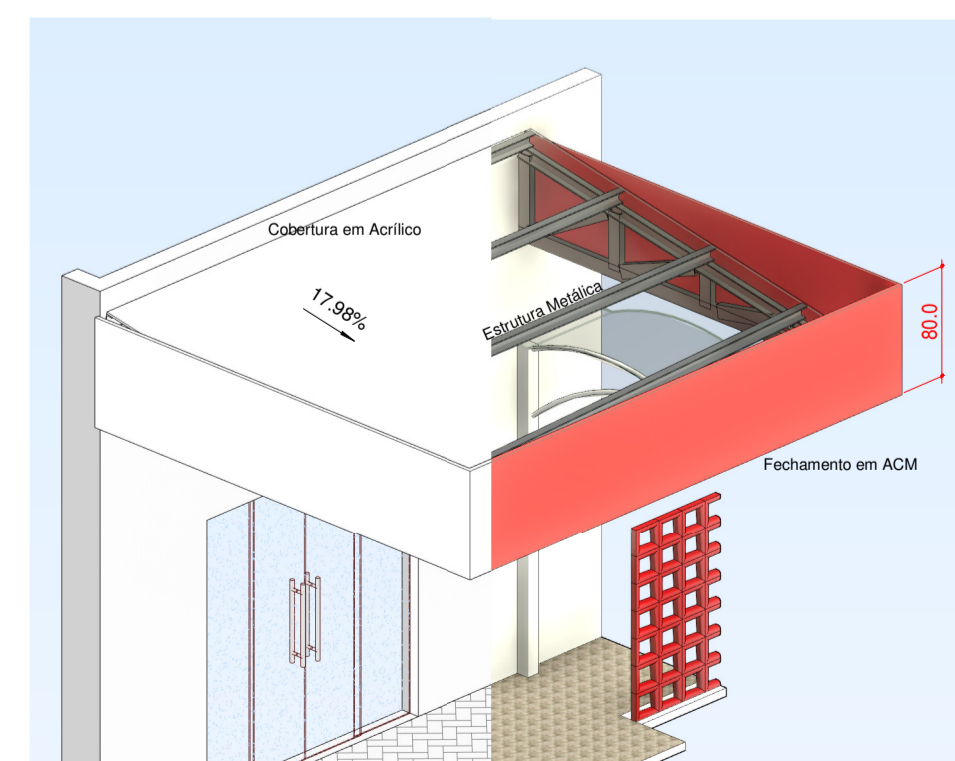

2 Detalhe Alpendre

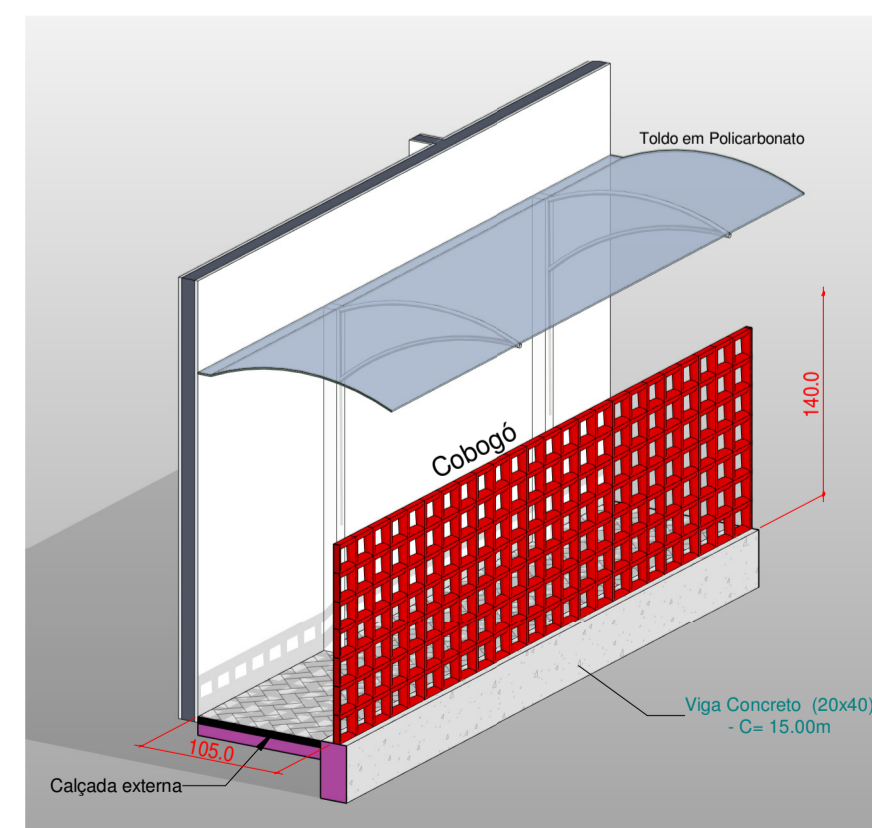

4 Detalhe Toldo

DIREITOS AUTORAIS RESERVADOS		
ALTERAÇÕES DO PROJETO SOMENTE PODERÃO SER EFETUADAS MEDIANTE AUTORIZAÇÃO DO PROJETISTA		
 ASSOCIAÇÃO DOS MUNICÍPIOS DO ALTO VALE DO RIO DO PEIXE	TÍTULO Reforma Unidade Básica de Saúde	PRANCHA 01
	REFERÊNCIA Projeto Arquitetônico Detalhamento	
PROPRIETÁRIO Prefeitura Municipal de Ibiam CNPJ 01.612.745/0001-71	ASSINATURA	
RESPONSÁVEL TÉCNICO Jean Marcelo Ziero Arq. e Urbanista CAU/BR A32404-0	ASSINATURA	
DESENHO GM	ESCALA indicada	DATA 06/2022
<small>Av. Manoel Roges, 99 Viçosa - MG Fone (47) 3566-9255</small>		